





PLAN DE MASSE

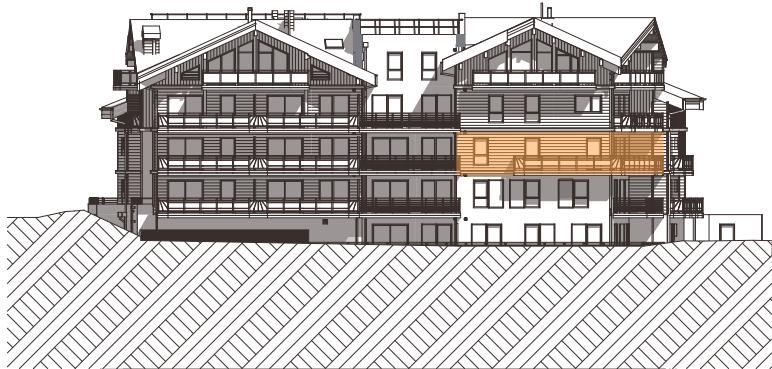

FACADE NORD-OUEST

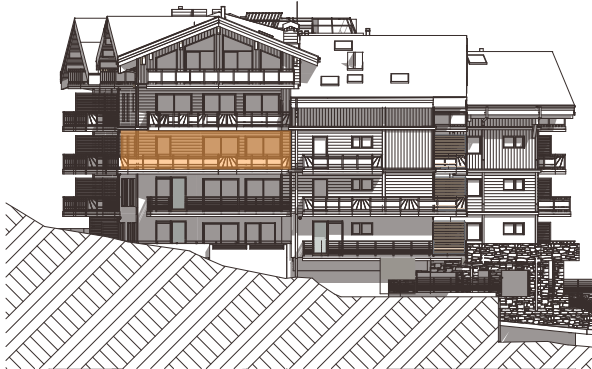

FACADE SUD-OUEST



PLAN - NIVEAU 3





Appartement de M. et Mme

Bâtiment : A
Appartement : A303 Niveau : 3 Type : T4+
Cave n° : Garage n° : Parking n° :

Pièces	Surface Habit.	Surf H<1.80m
Entrée	7,23	
Séjour/ Cuisine	33,32	
Chambre 1	10,87	
Chambre 2	11,12	
Chambre 3	11,29	
Coin montagne	3,53	
Sde 1	3,36	
Sde 2	2,50	
Sde 3	3,36	
Sdb 3	3,56	
WC	1,50	
Dgt/ Pl	8,87	
TOTAL		100,51 m²
Balcon (environ)		26,26 m²
Surface totale ponderée*		108,39 m²

* 30% de la surface du balcon et de la surface < 1.80m + SHAB

21 MARS 2022

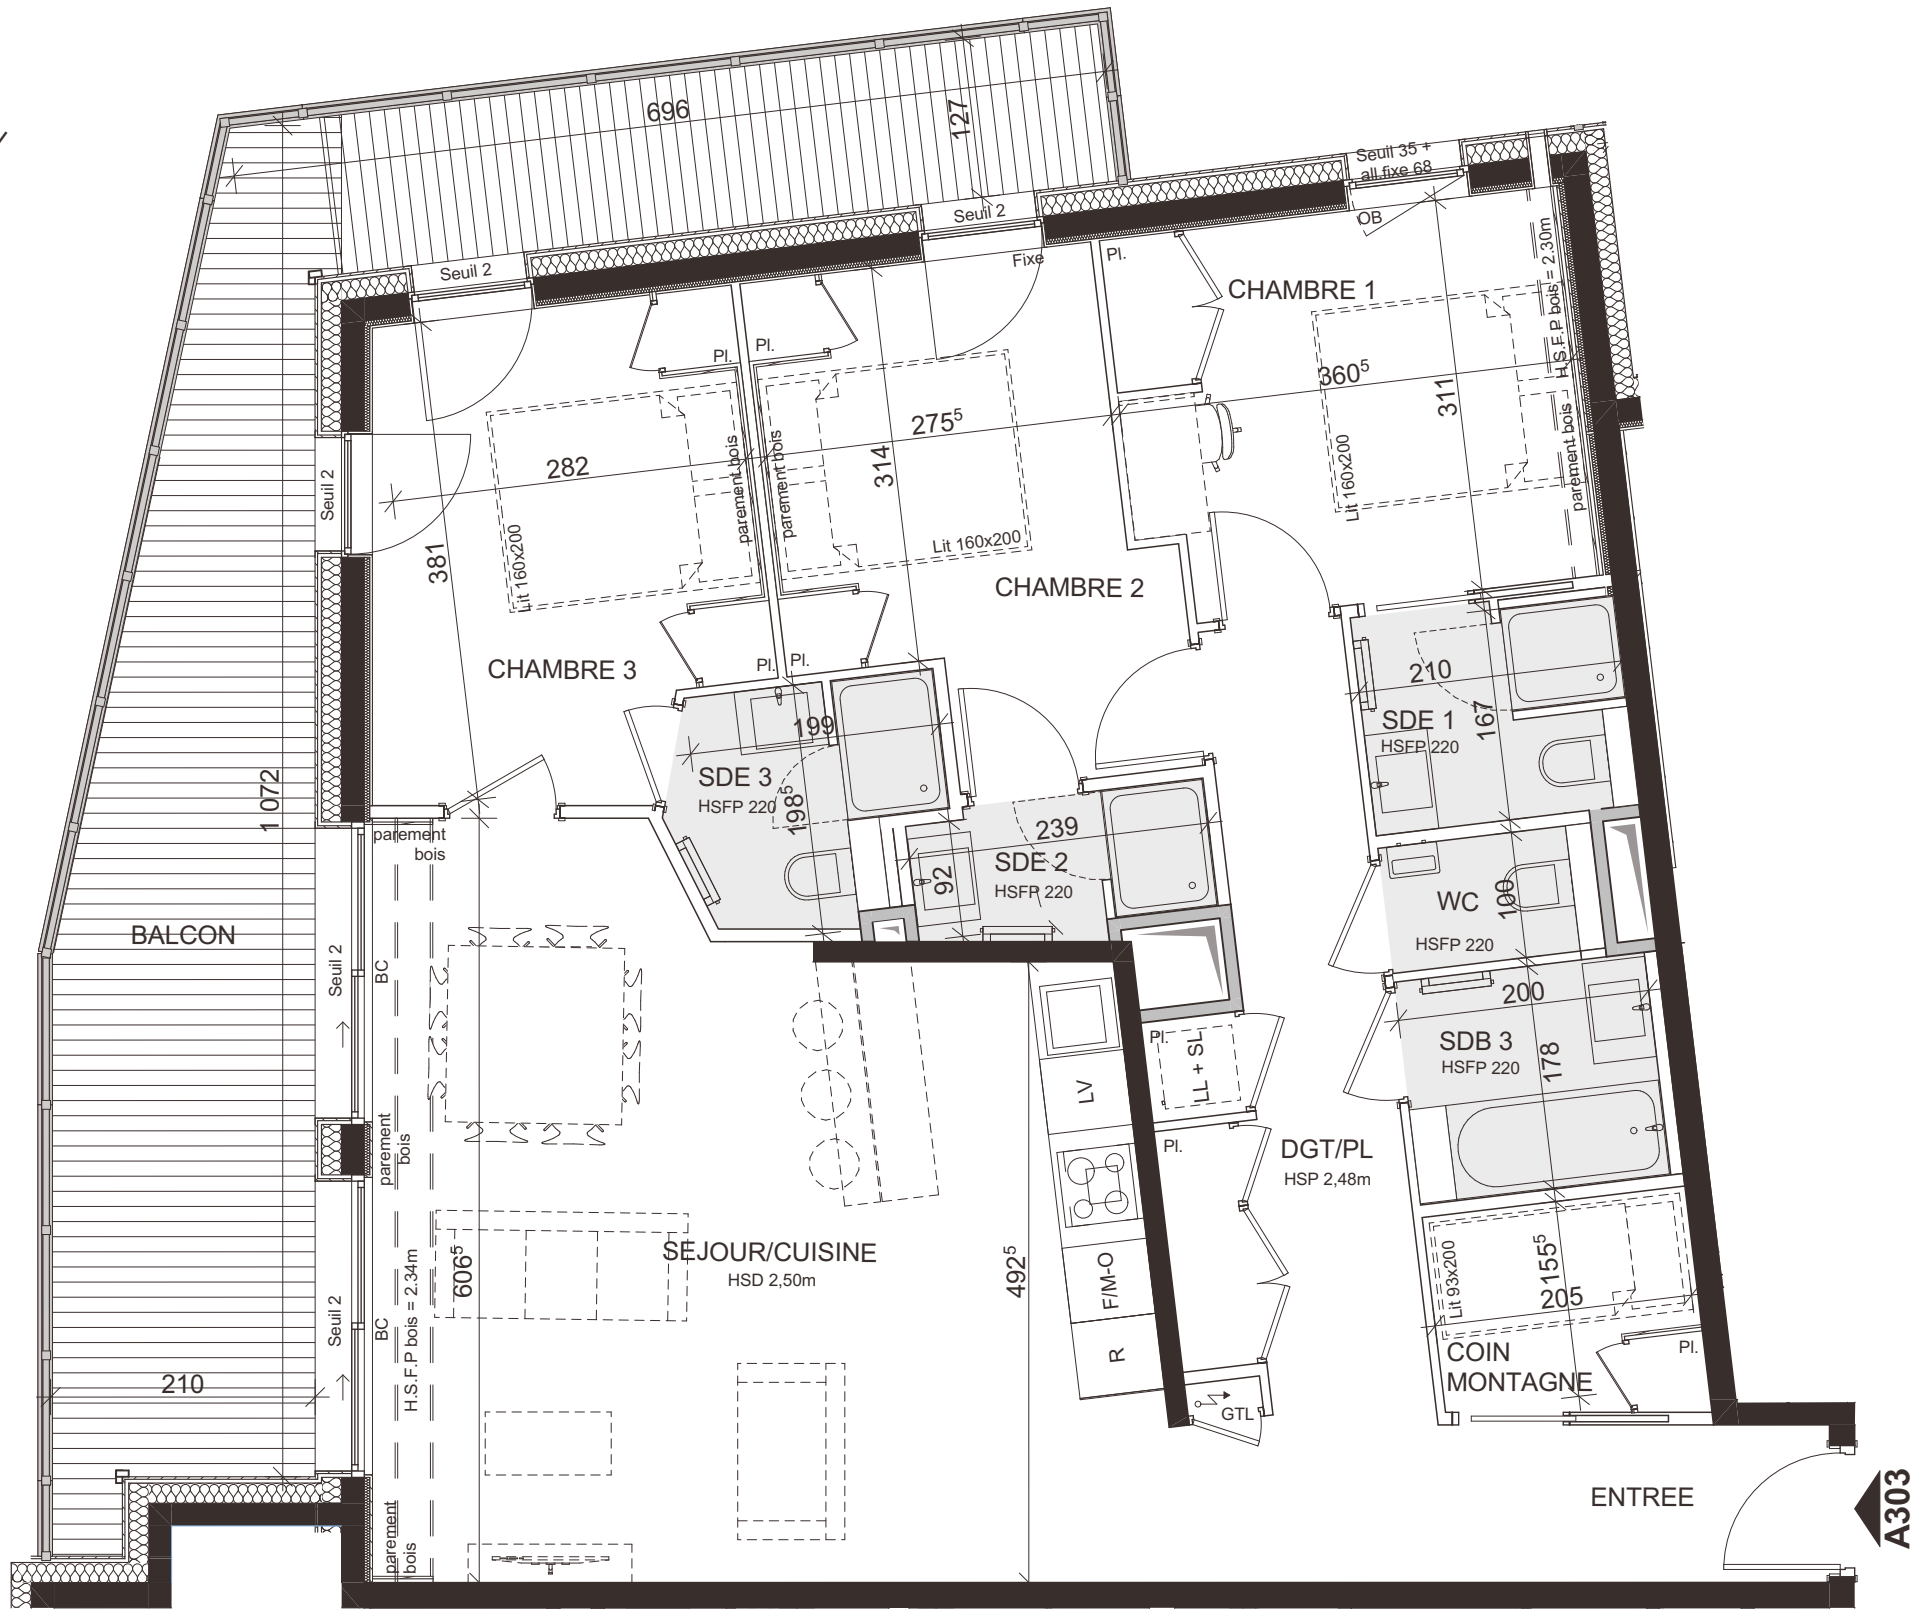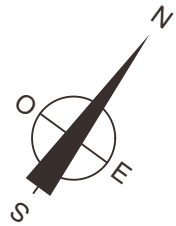

Pièces	Surface Habit.	Surf H<1.80m
Entrée	7,23	
Séjour/ Cuisine	33,32	
Chambre 1	10,87	
Chambre 2	11,12	
Chambre 3	11,29	
Coin montagne	3,53	
Sde 1	3,36	
Sde 2	2,50	
Sde 3	3,36	
Sdb 3	3,56	
WC	1,50	
Dgt/ Pl	8,87	
TOTAL		100,51 m²
Balcon (environ)		26,26 m²
Surface totale ponderée*		108,39 m²

* 30% de la surface du balcon et de la surface < 1.80m + SHAB

21 MARS 2022

Effectif de 8 couchages



APPARTEMENT: A303

Echelle : 1:60

Nota : Les surfaces indiquées sont approximatives et peuvent varier dans le cadre de la législation des vente en futur état d'achèvement (+ ou - 5%). Les retombées, sorties et canalisations ne sont pas figurées. Des modifications sont susceptibles d'être apportées en fonction des nécessités techniques de la réalisation tant en ce qui concerne les dimensions libres que l'équipement. Le mobilier n'est pas fourni, seul le positionnement est donné à titre indicatif. Aménagement des cuisines, se référer au plan du cuisiniste