

Le hameau des
OLIVIER S



Mas 3

Le hameau des
O L I V I E R S



Surface terrain

2117 m²


Surface habitable

341,56 m²

Surface terrasse

158 m²

PLAN MASSE DU HAMEAU

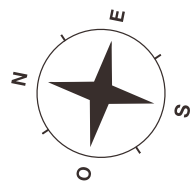

Mas 2

Mas 1

Mas 3

ÉCHELLE 1/200




Mas 1, 2 & 3
Chemin des Oliviers
13810 EYGALIÈRES

Plan masse
du hameau

BOSC ARCHITECTES
SAINT REMY DE PROVENCE

PLAN MASSE MAS 3

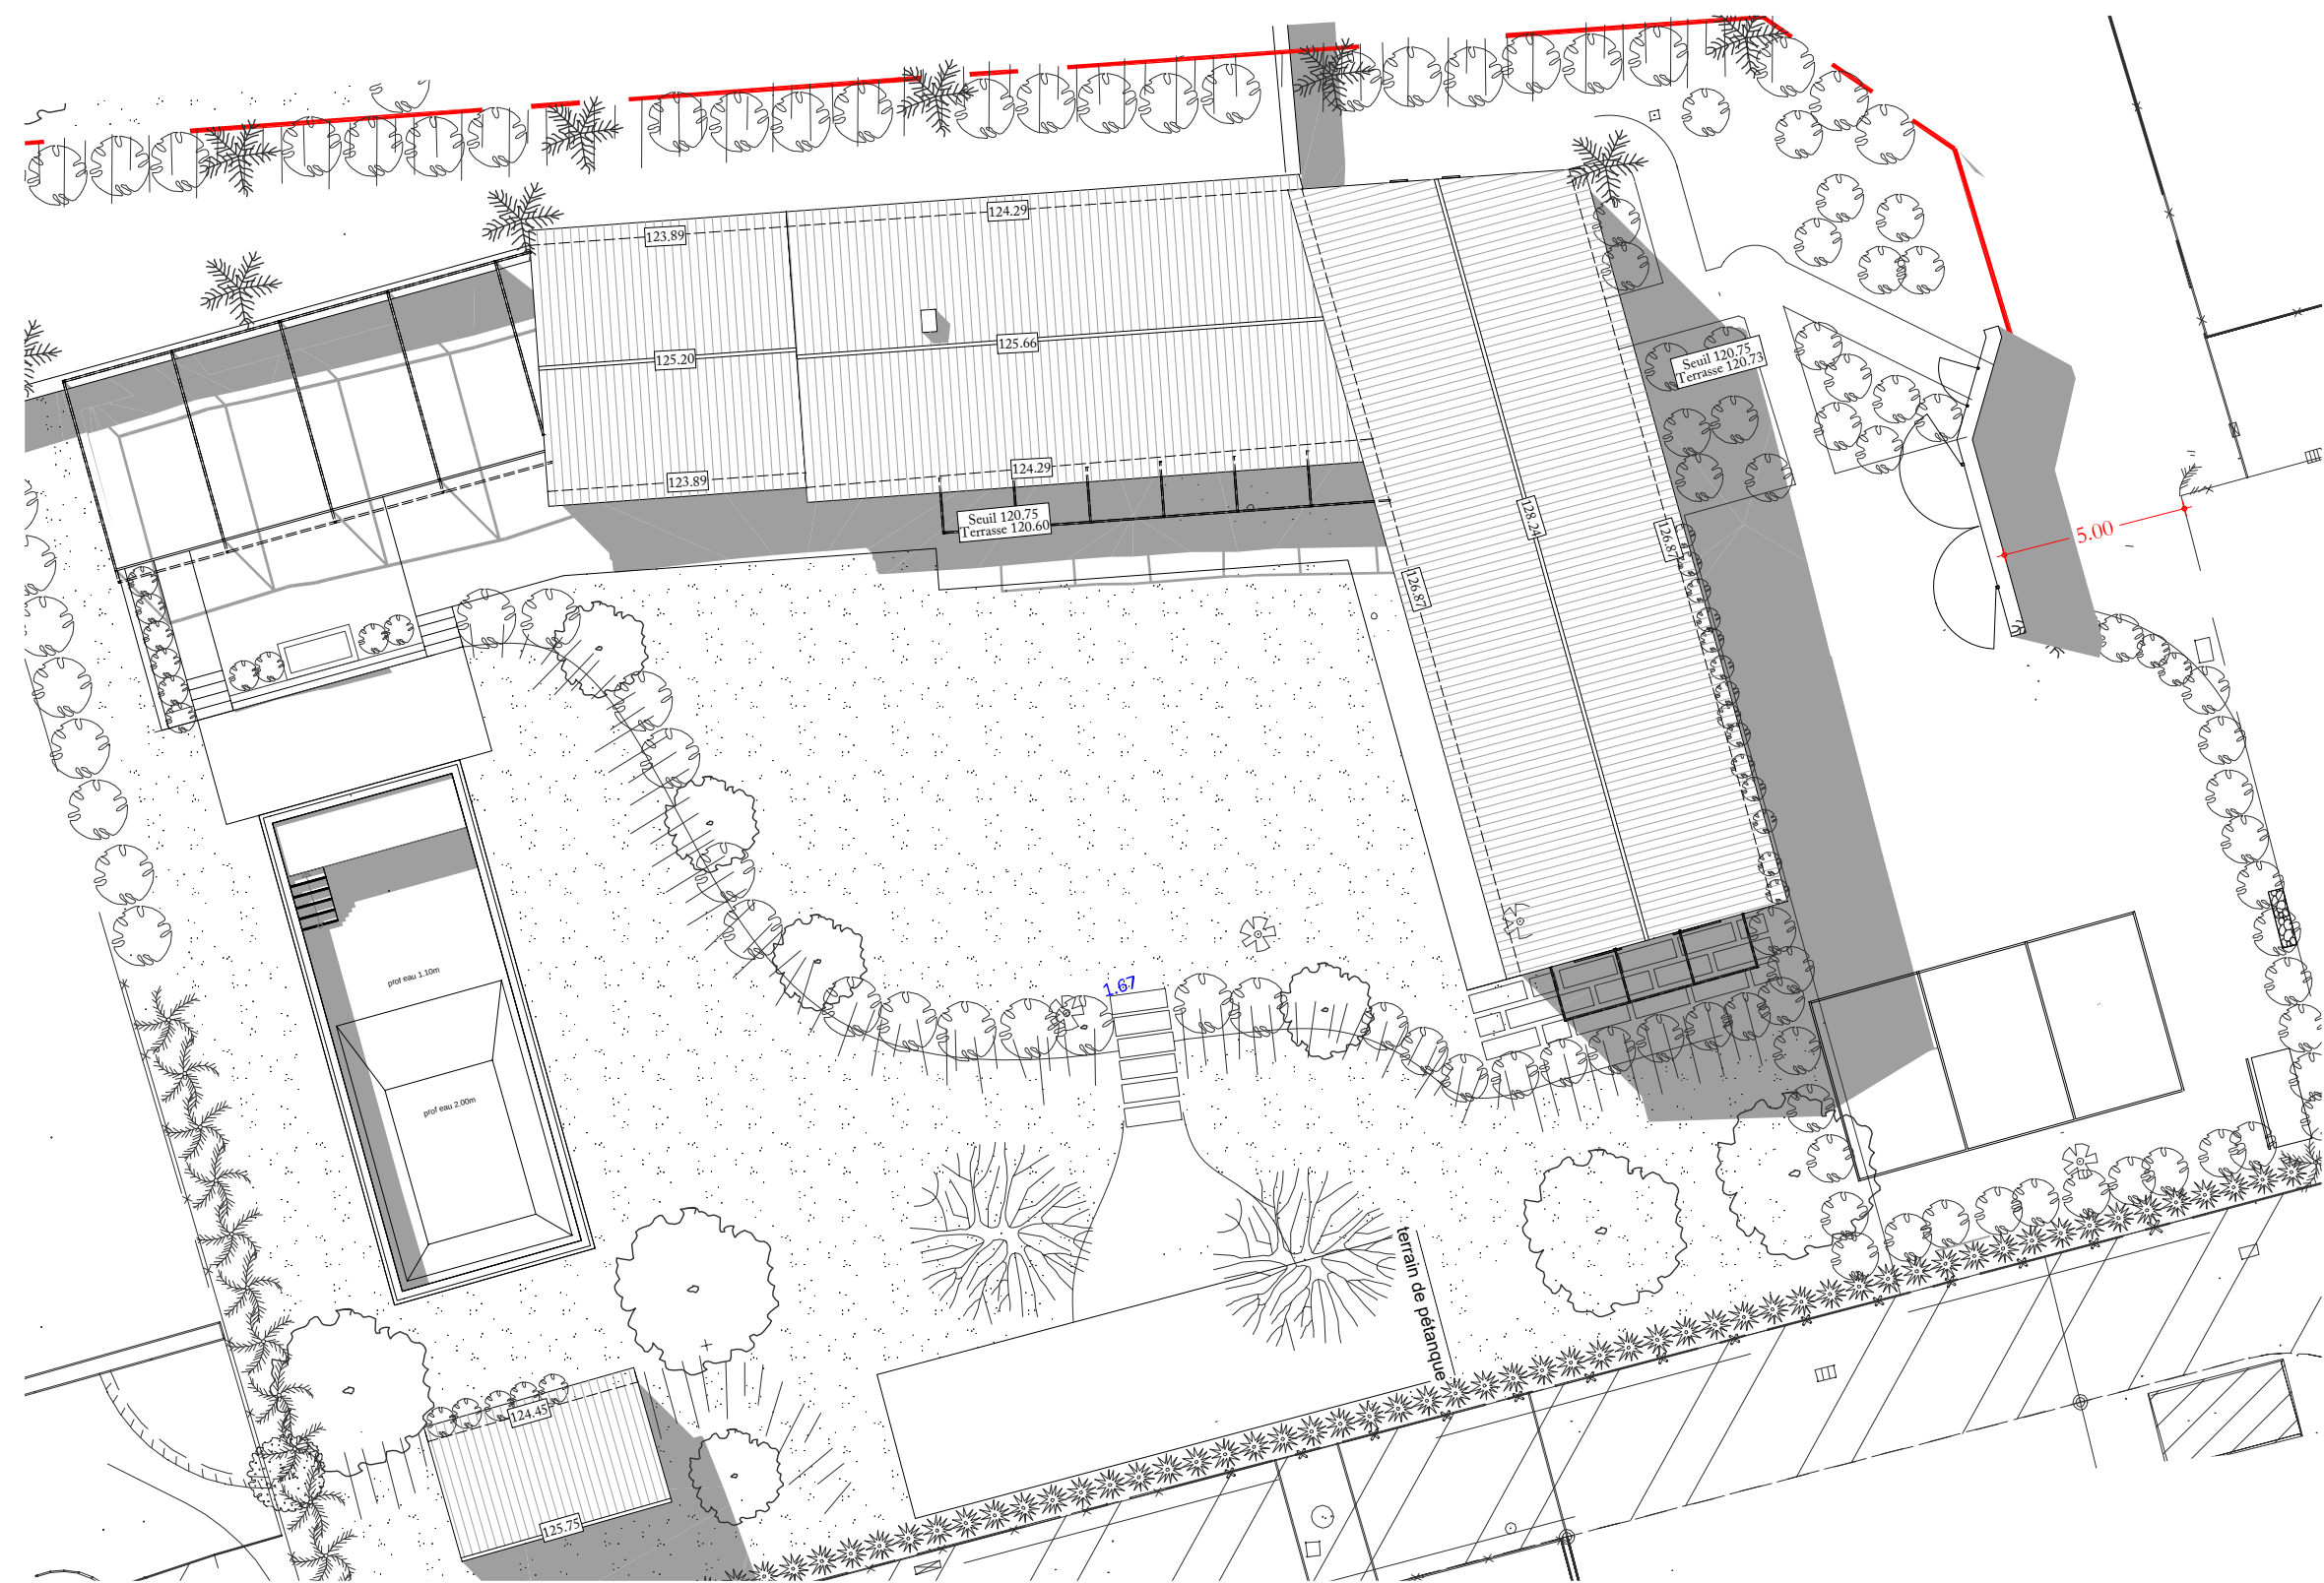

ÉCHELLE 1/200

Le hameau des
OLIVIERS




Mas 3
Chemin des Oliviers
13810 EYGALIÈRES

Plan masse
du Mas 3

BOSC ARCHITECTES
SAINT REMY DE PROVENCE

PLANS DE FAÇADES

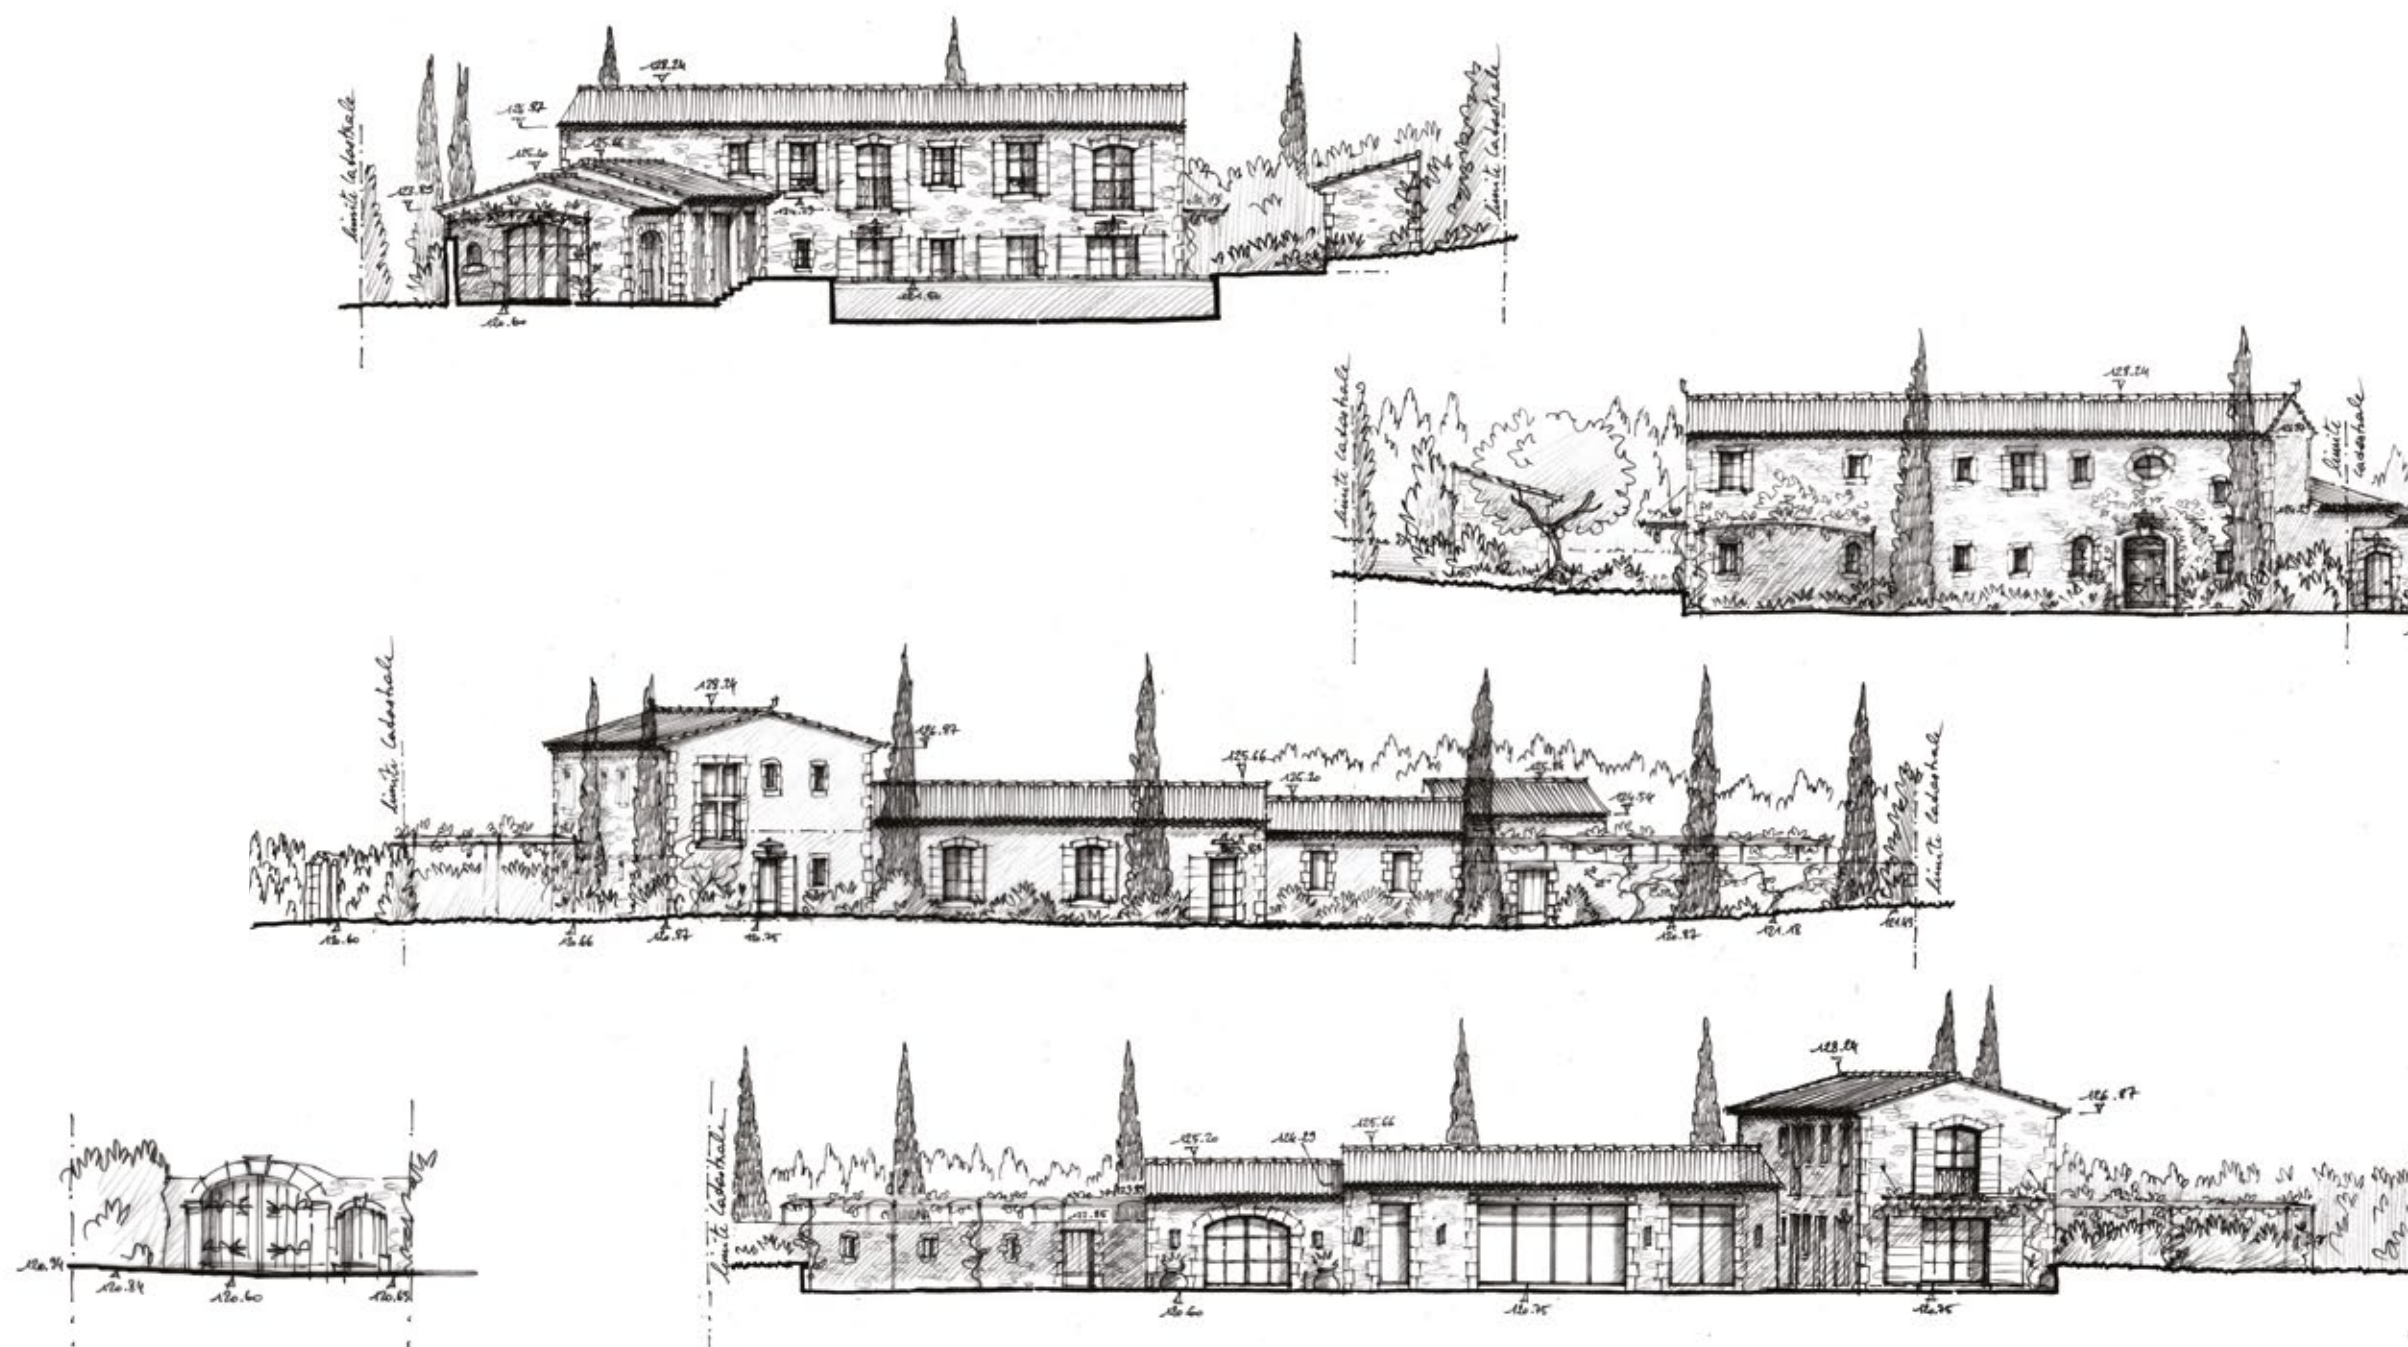

Le hameau des
OLIVIERS




Mas 3
Chemin des Oliviers
13810 EYGALIÈRES

Les plans de façades

BOSC ARCHITECTES
SAINT REMY DE PROVENCE

PLAN RDC

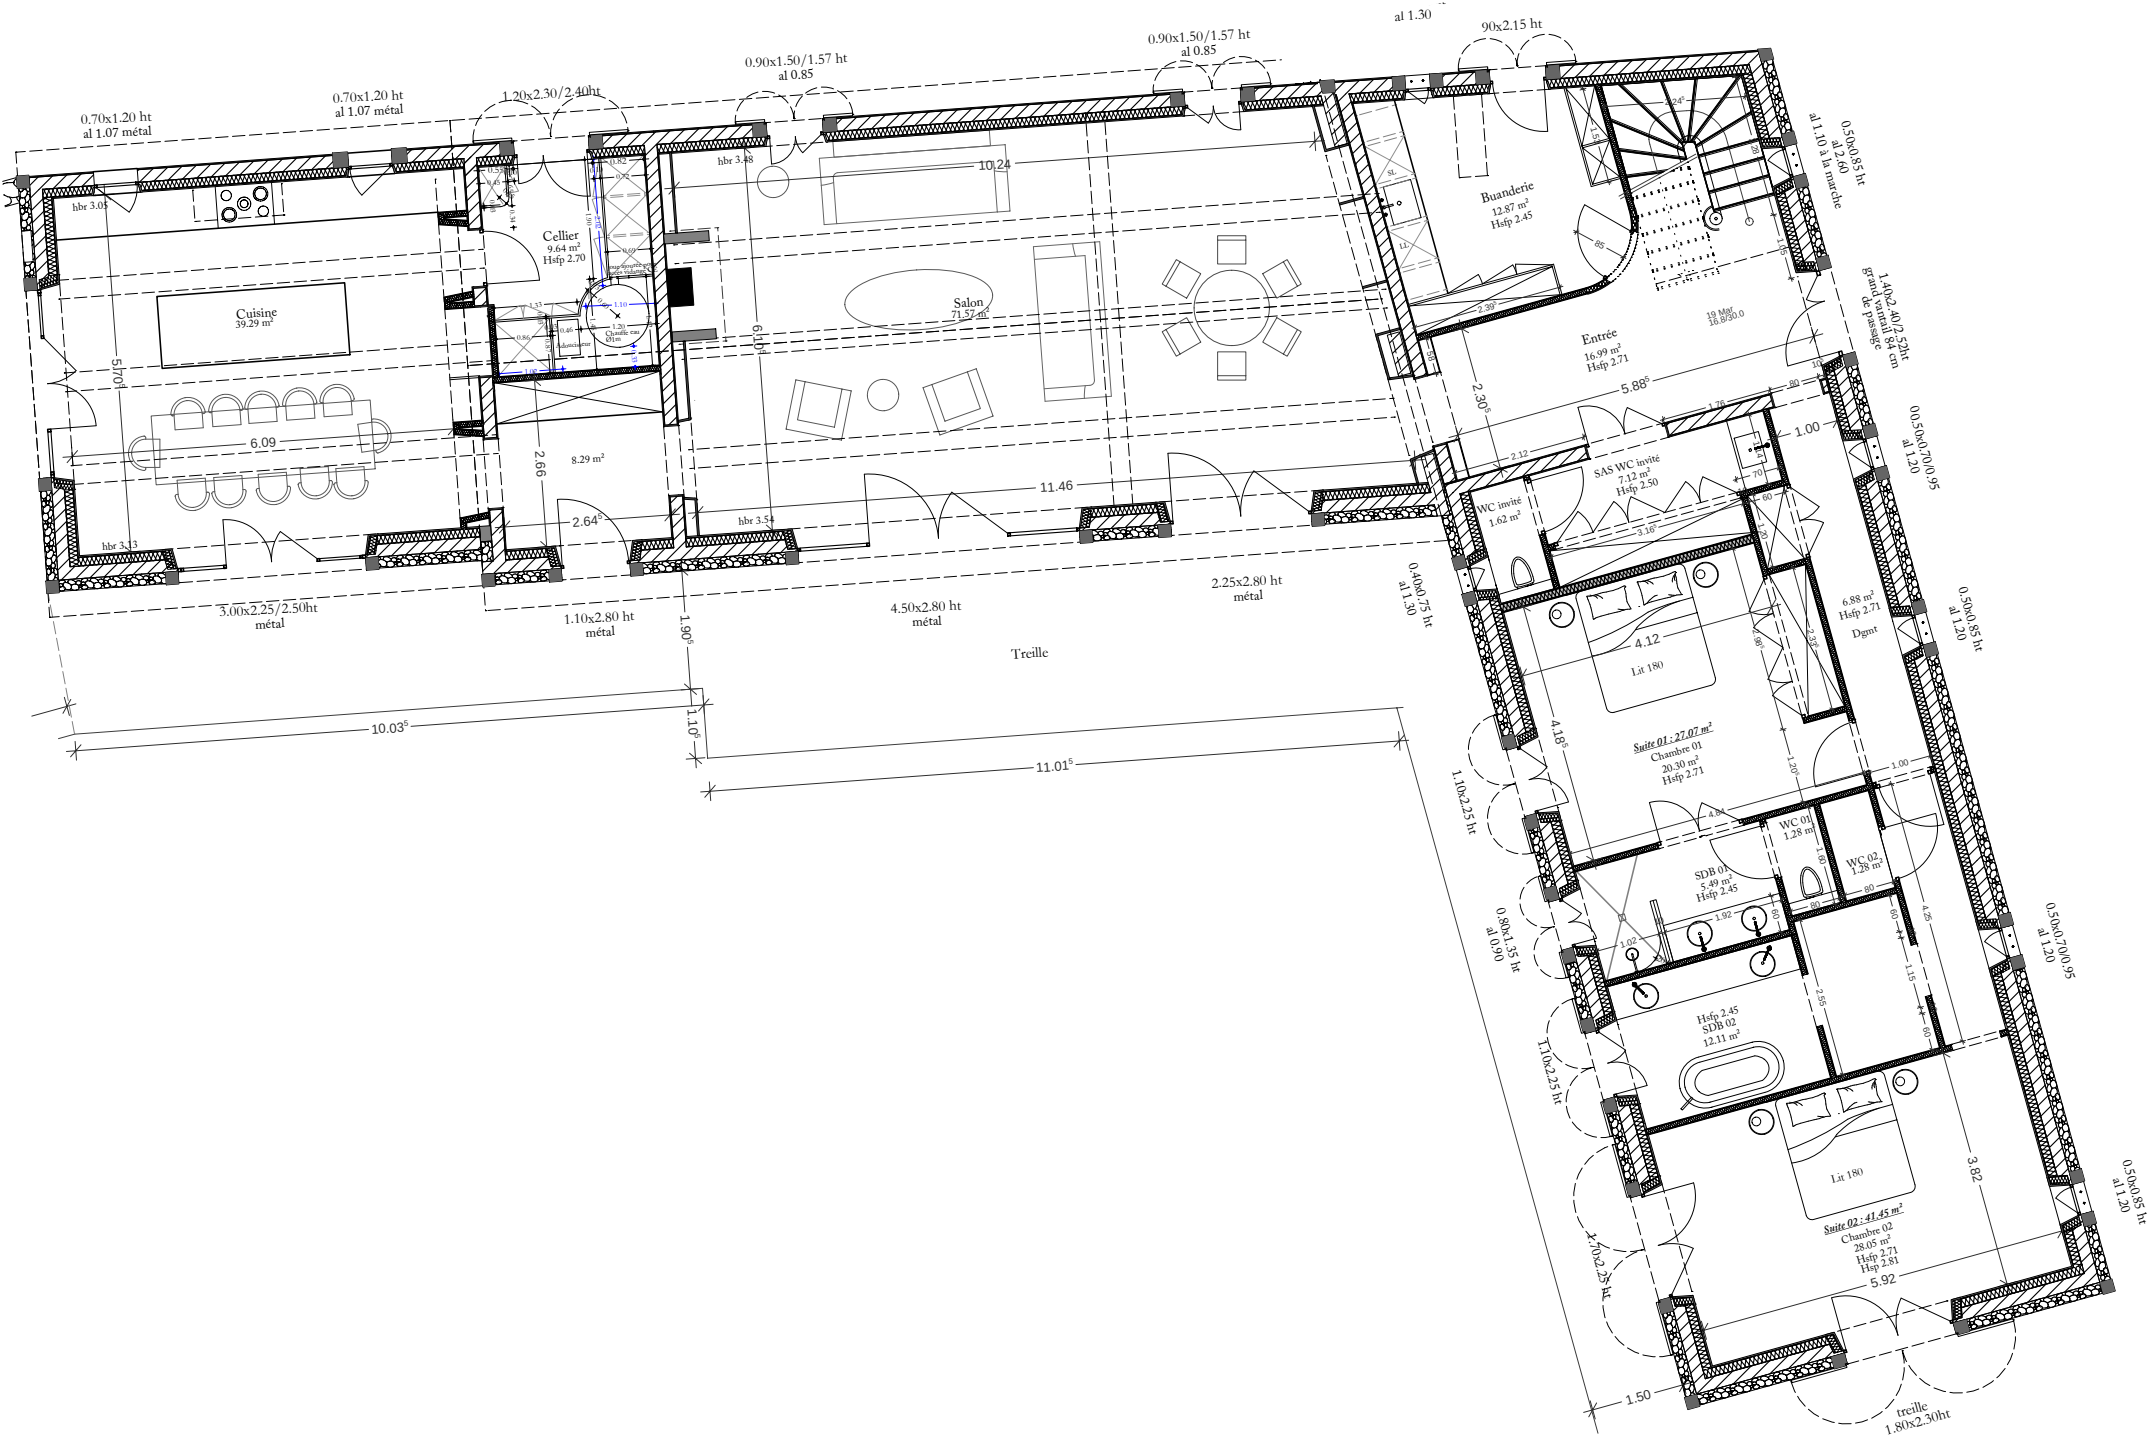

Le hameau des
OLIVIERS




Mas 3
Chemin des Oliviers
13810 EYGALIÈRES

RDC	Surface habitable
Cuisine/SAM	38,20 m ²
Cellier	9,80 m ²
Espace bar	7,89 m ²
Salon/biblio/bureau/cave	68,11 m ²
Entrée	16,14 m ²
WC invité/bootroom	8,74 m ²
Buanderie/LT	12,39 m ²
Zone Chambre 01	27,07 m ²
Zone Chambre 02	41,45 m ²
Dégagement et rangement	6,88 m ²
TOTAL	236,67 m²

BOSC ARCHITECTES
SAINT REMY DE PROVENCE

PLAN NIVEAU 1

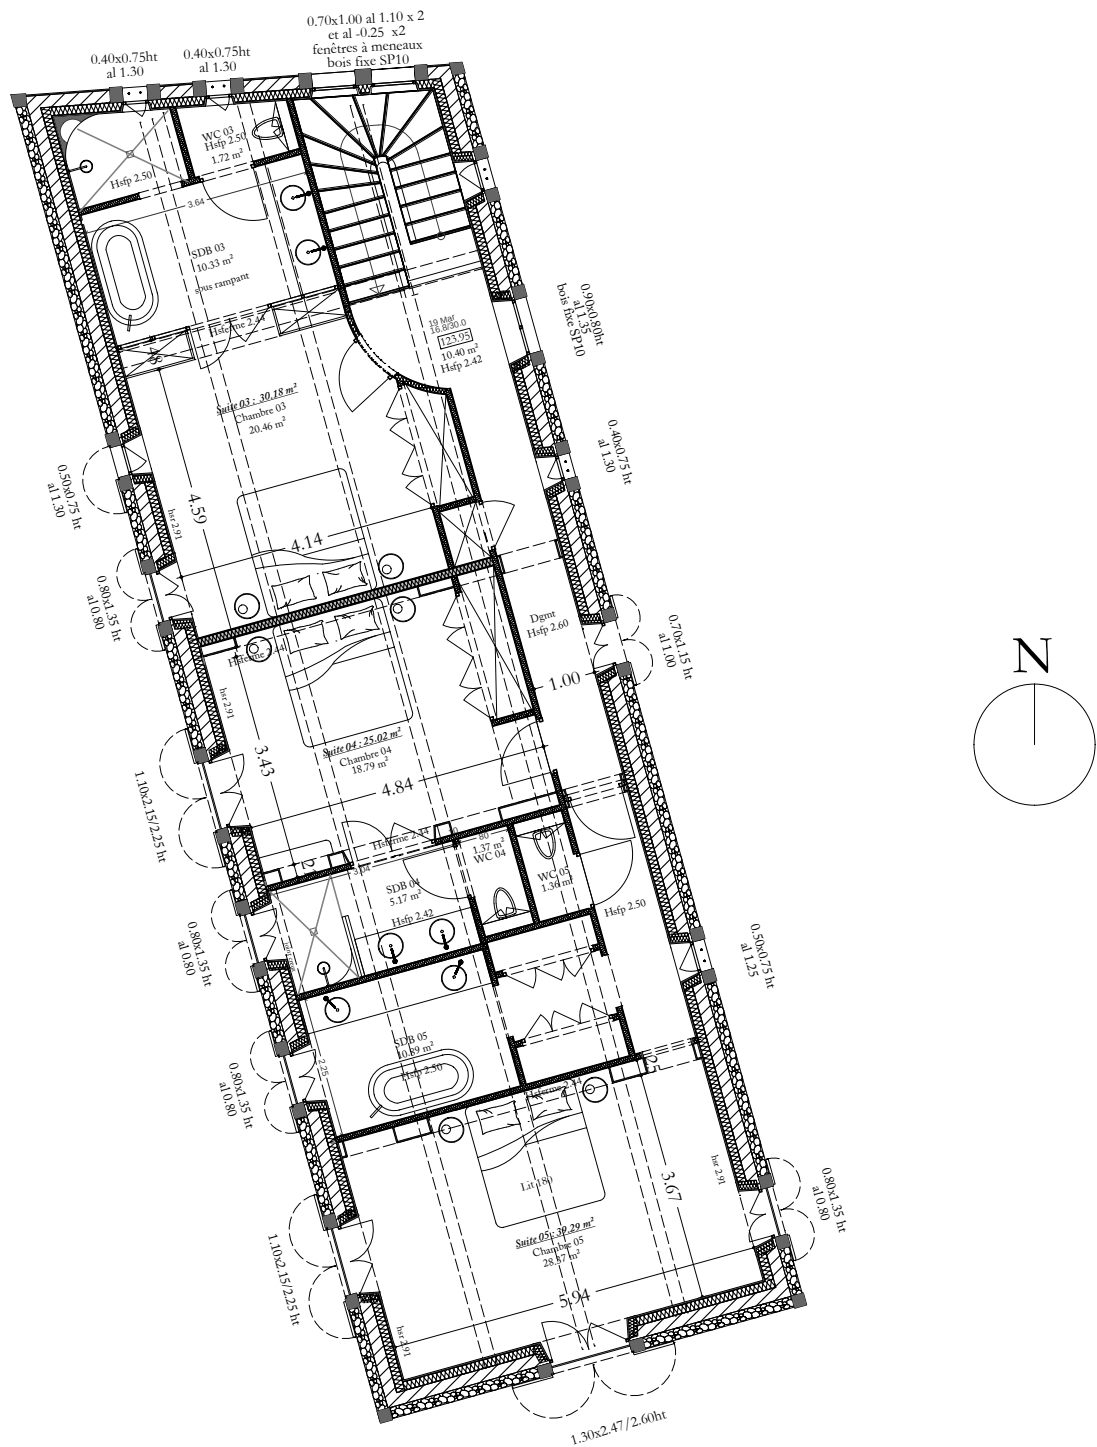

Le hameau des
OLIVIERS



Mas 3
Chemin des Oliviers
13810 EYGALIÈRES

Étage 1	Surface habitable
Zone Chambre 03	30,18 m²
Zone Chambre 04	25,02 m²
Zone Chambre 05	39,29 m²
Dégagement	10,40 m²
TOTAL	104,89 m²

BOSC ARCHITECTES
SAINT REMY DE PROVENCE

A ATHENA ADVISERS