


Plans des façades

Façade EST



Façade NORD COUR

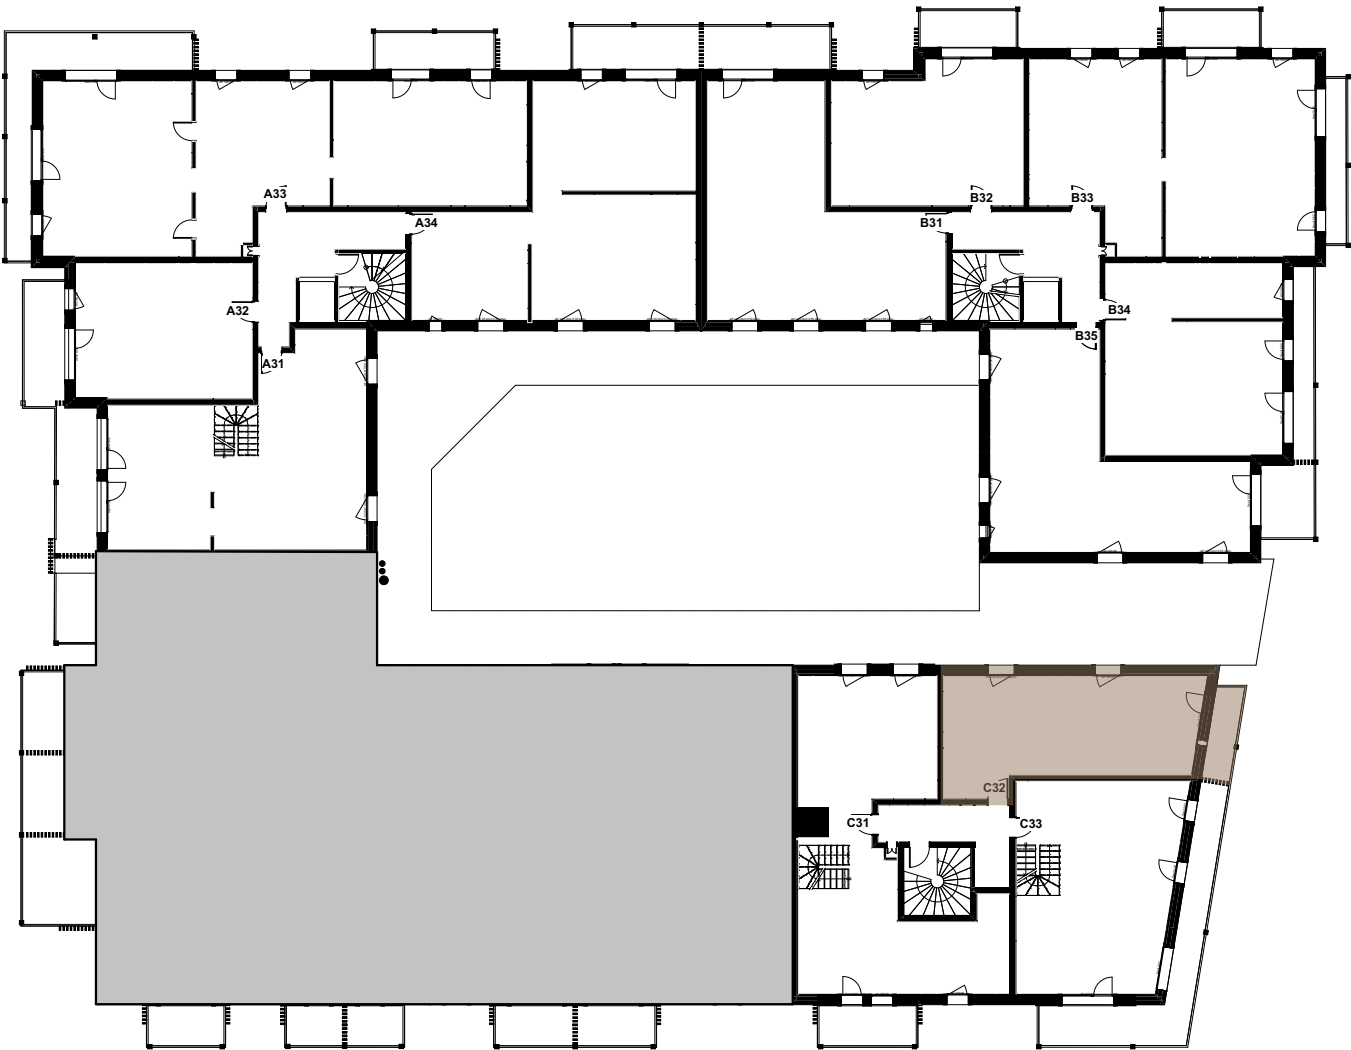

Plan d'étage / Niveau: R+3




Localisation	05100 MONTGENEVRE	Montée	C
Résidence	Résidence Dolce Vita	Niveau	3
Architecte	INEXA ARCHITECTES	Appartement	C32
dernière mise à jour le	19-07-2024	Type	T2C



Plan Masse



EFFECTIF LIMITE A 4 PERSONNES

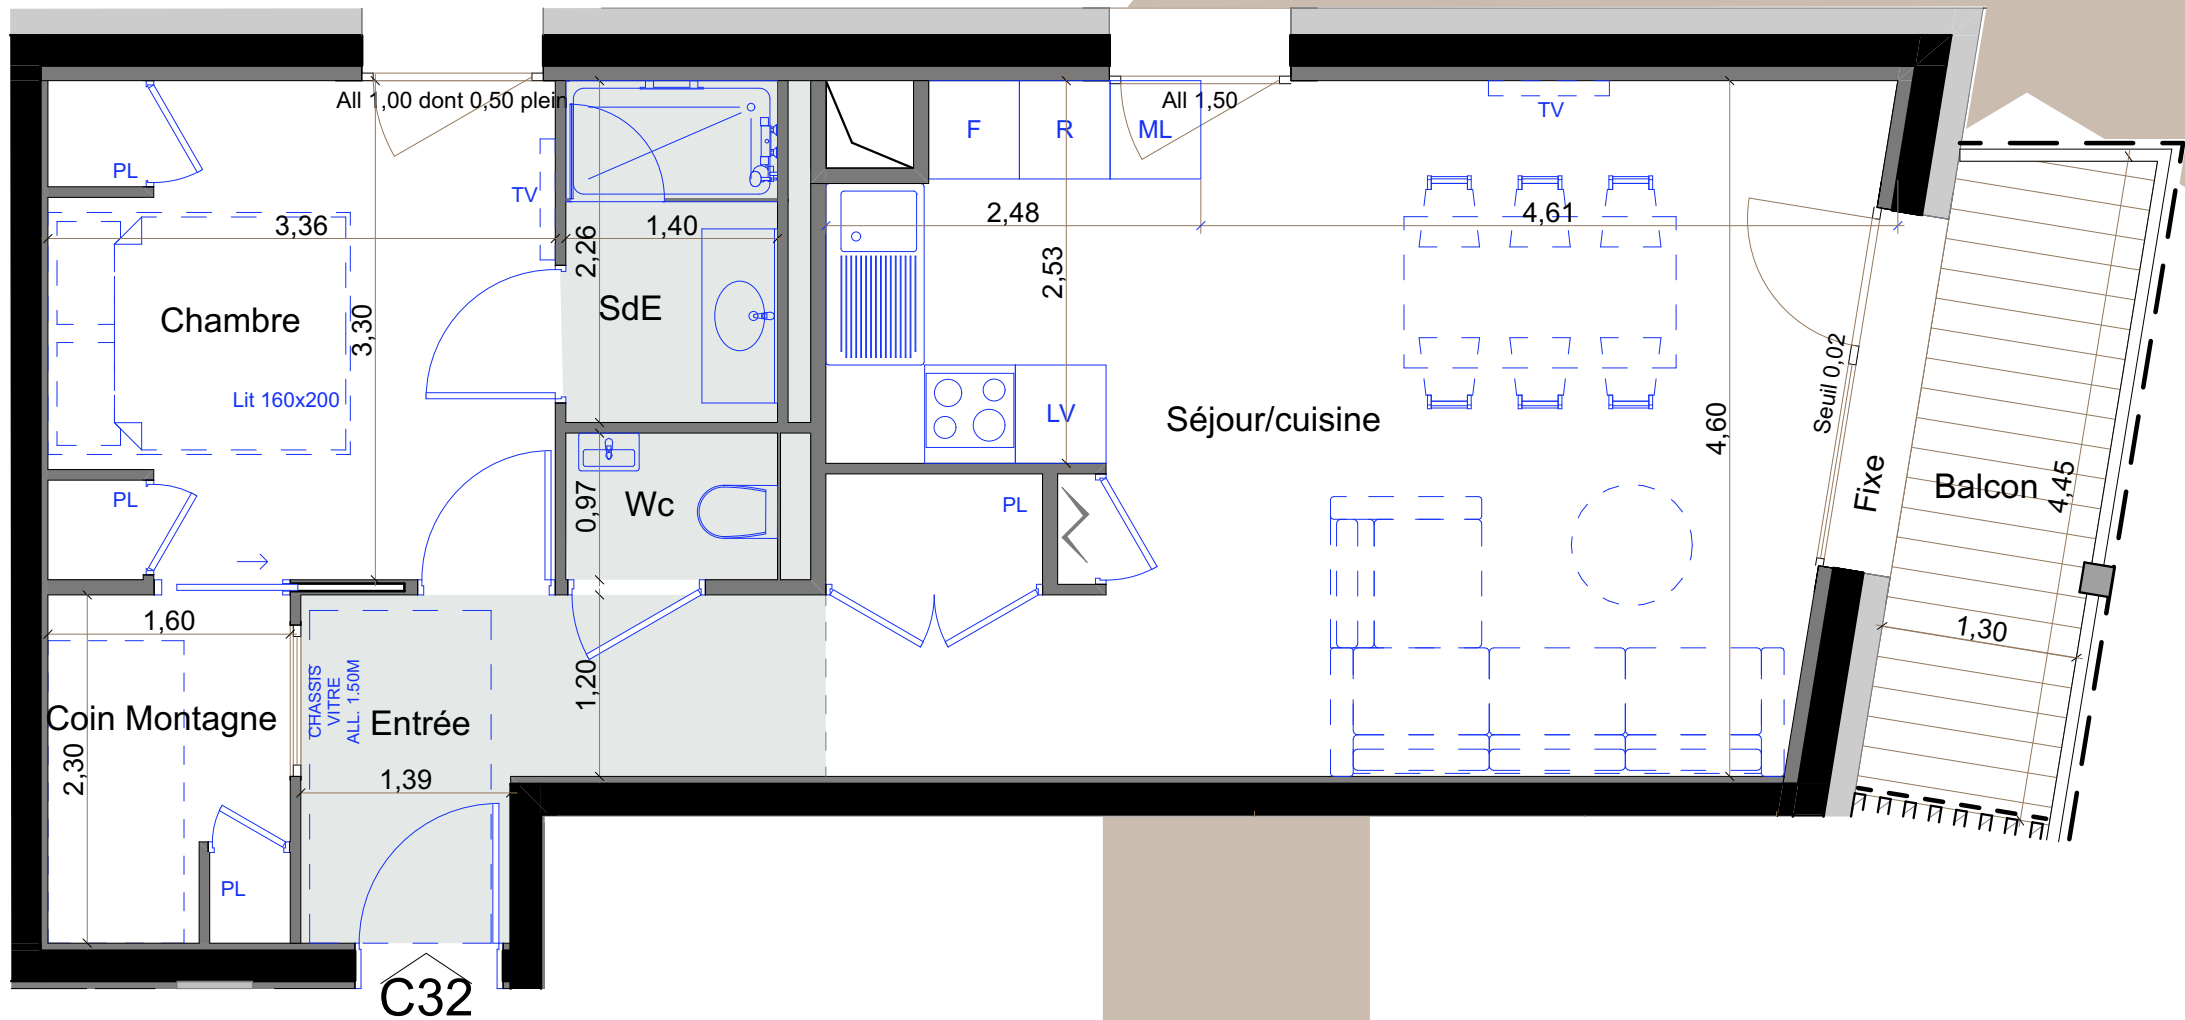

LES PLANS PRIAMS

Plan lot principal

Echelle 1:50

Etage: 3 Appartement: C32 Type: T2C

Pièces	Surface habitable m²
Entrée	5,70
Séjour/cuisine	30,00
Chambre	11,00
Coin Montagne	3,60
SdE	3,20
WC	1,40
	54,90
TOTAL m² =	
	54,90
Balcon	5,80
TOTAL m² =	
	5,80

Surface totale pondérée* m² 56,64

* 30% de la surface de la terrasse / balcon+ <1,80m HSP + surface habitable

Légende

Hauteur libre (2,30 m)




Hauteur libre (2,50 m)




Légende garde corps

Garde-corps vitré

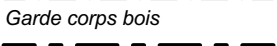

Clastra - pare vue

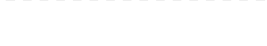

ML lave-linge

SdE salle d'eau

PL placard

LV lave-vaisselle

DGT dégagement

GTL gaine technique

SDB salle de bains

tableau électrique

Nota: Les surfaces indiquées sont approximatives et peuvent varier dans le cadre de la législation des ventes en état futur (plus ou moins 5%). Les retombées, sorties et canalisations ne sont pas figurées. Des modifications sont susceptibles d'être apportées en fonction des nécessités techniques de la réalisation tant en ce qui concerne les dimensions libres que l'équipement.

Dernière mise à jour le 19-07-2024