


Le hameau de
CANTO CIGALO



Mas 2

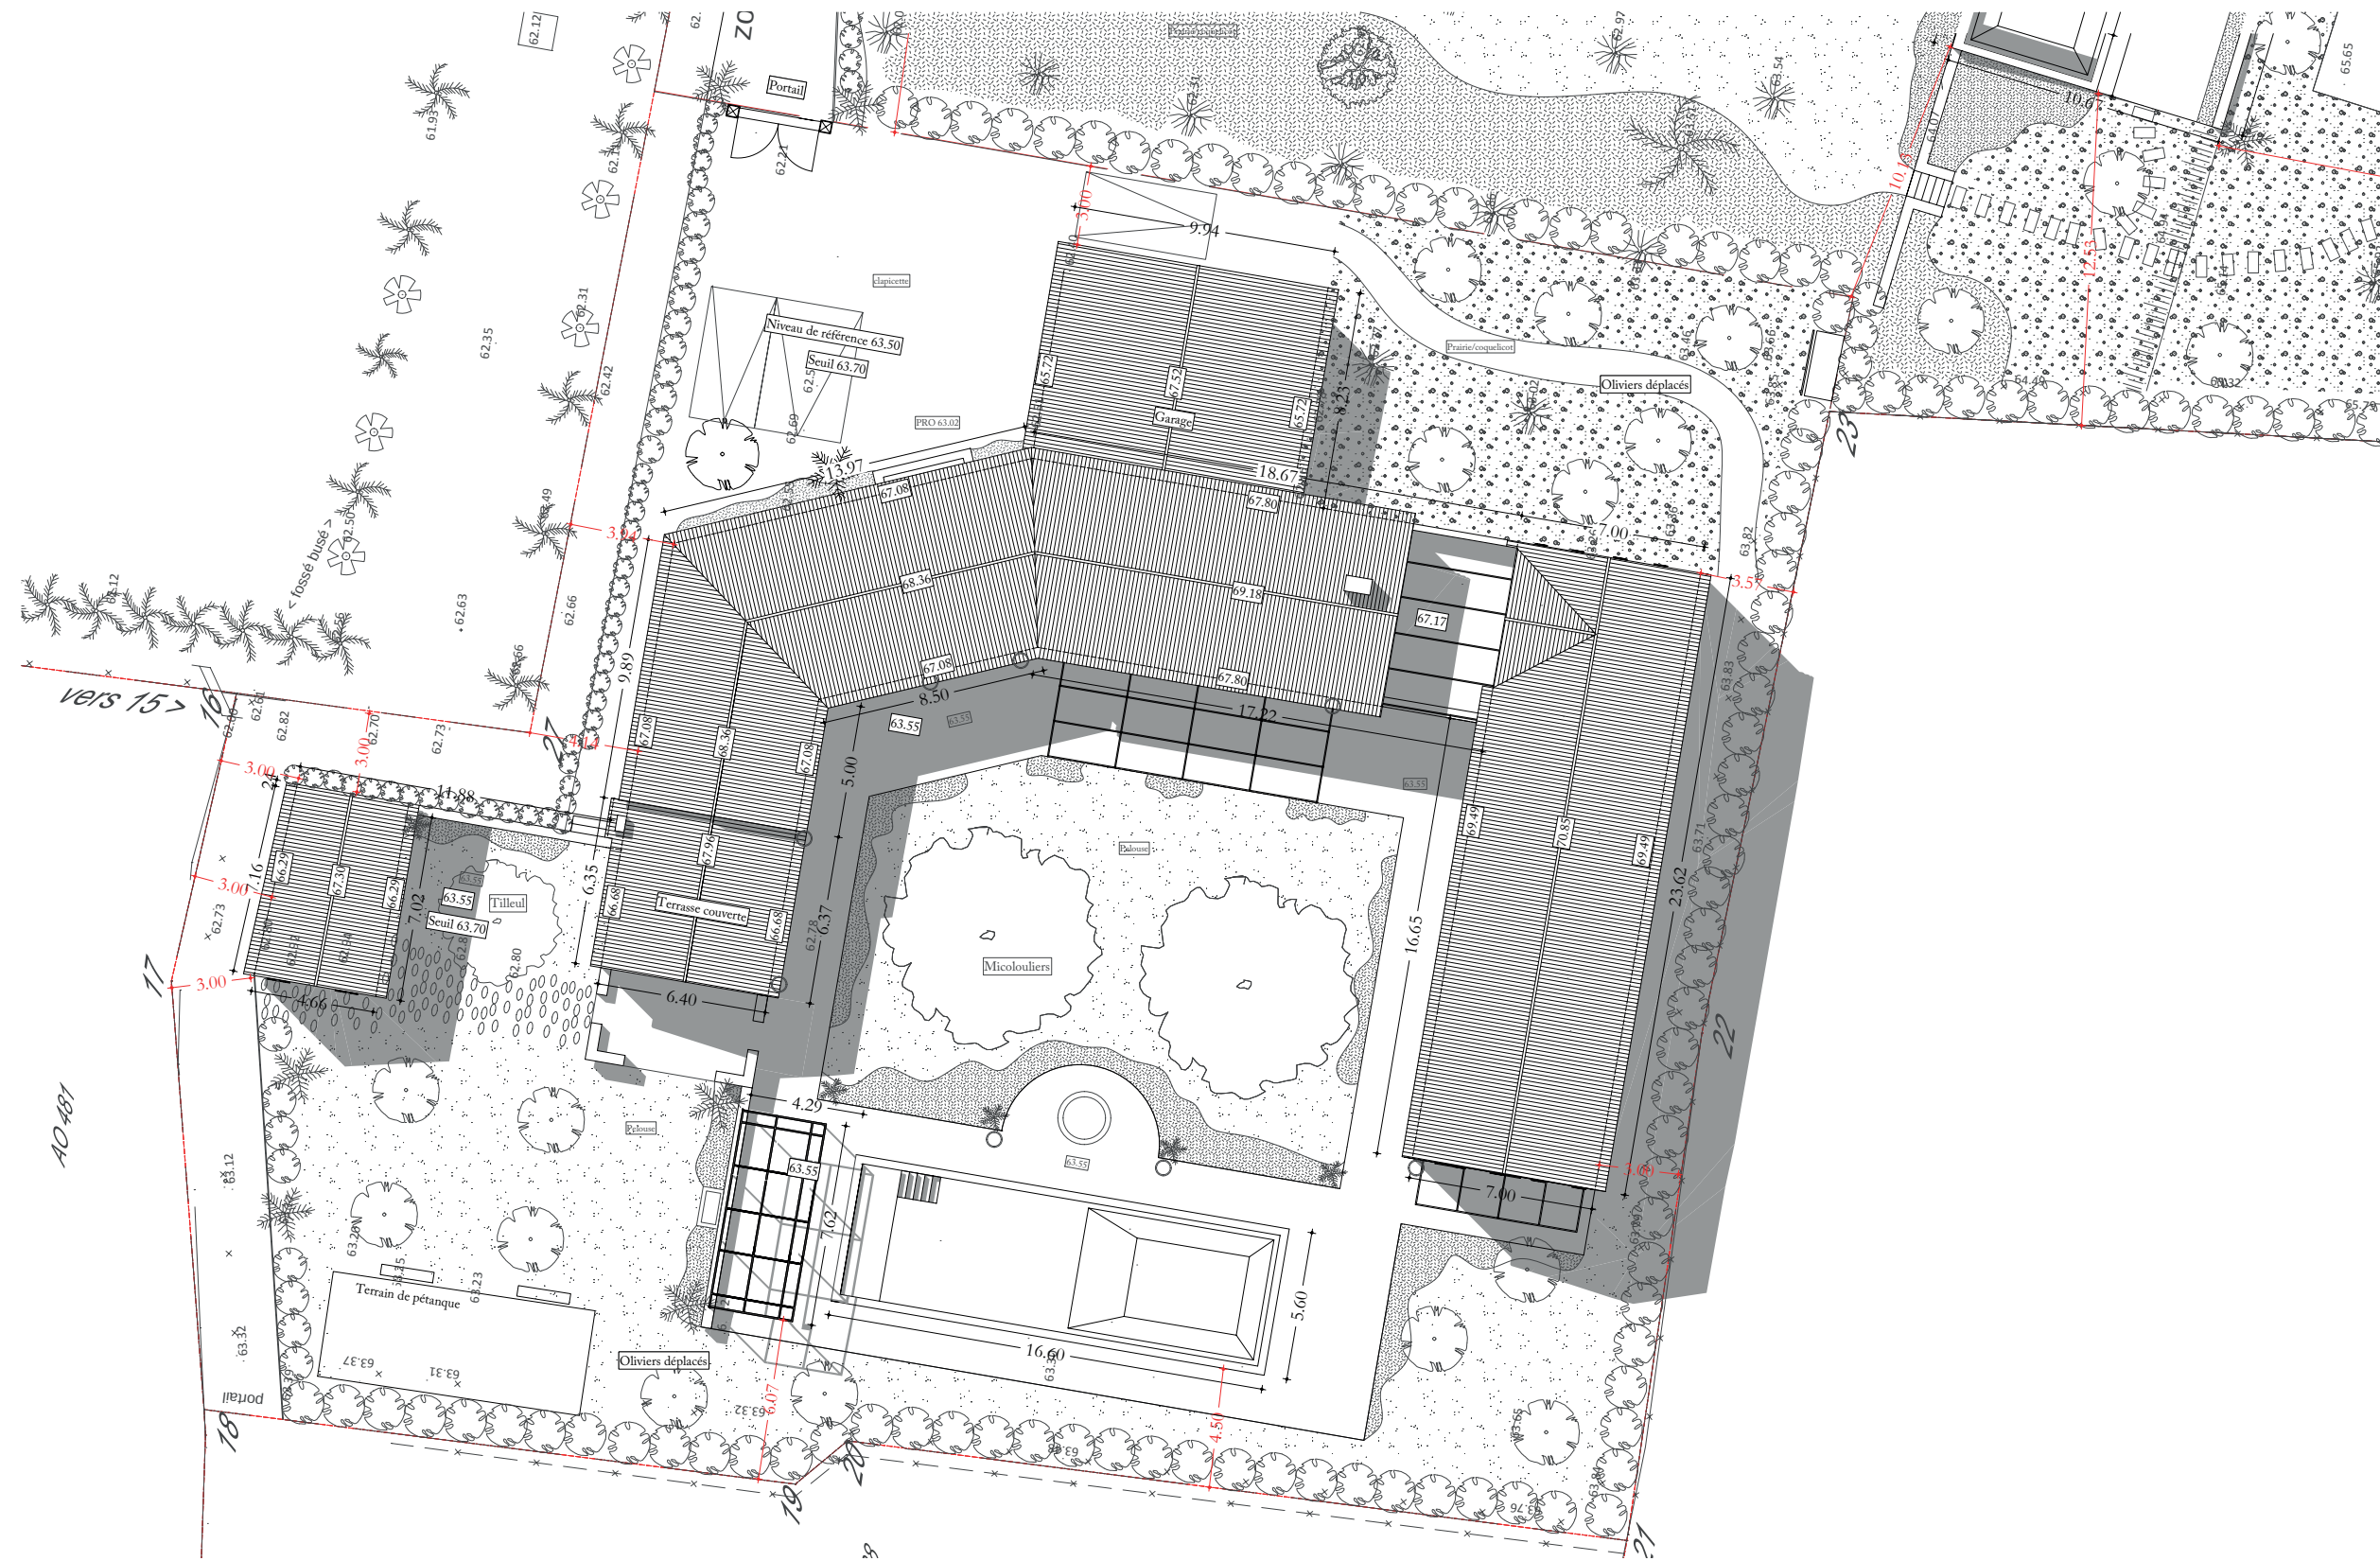

ÉCHELLE 1/100


Le hameau de
CANTO CIGALO



Mas 2
Avenue André et Denis Pelissier
13210 SAINT-RÉMY-DE-PROVENCE

Plan masse

BOSC ARCHITECTES

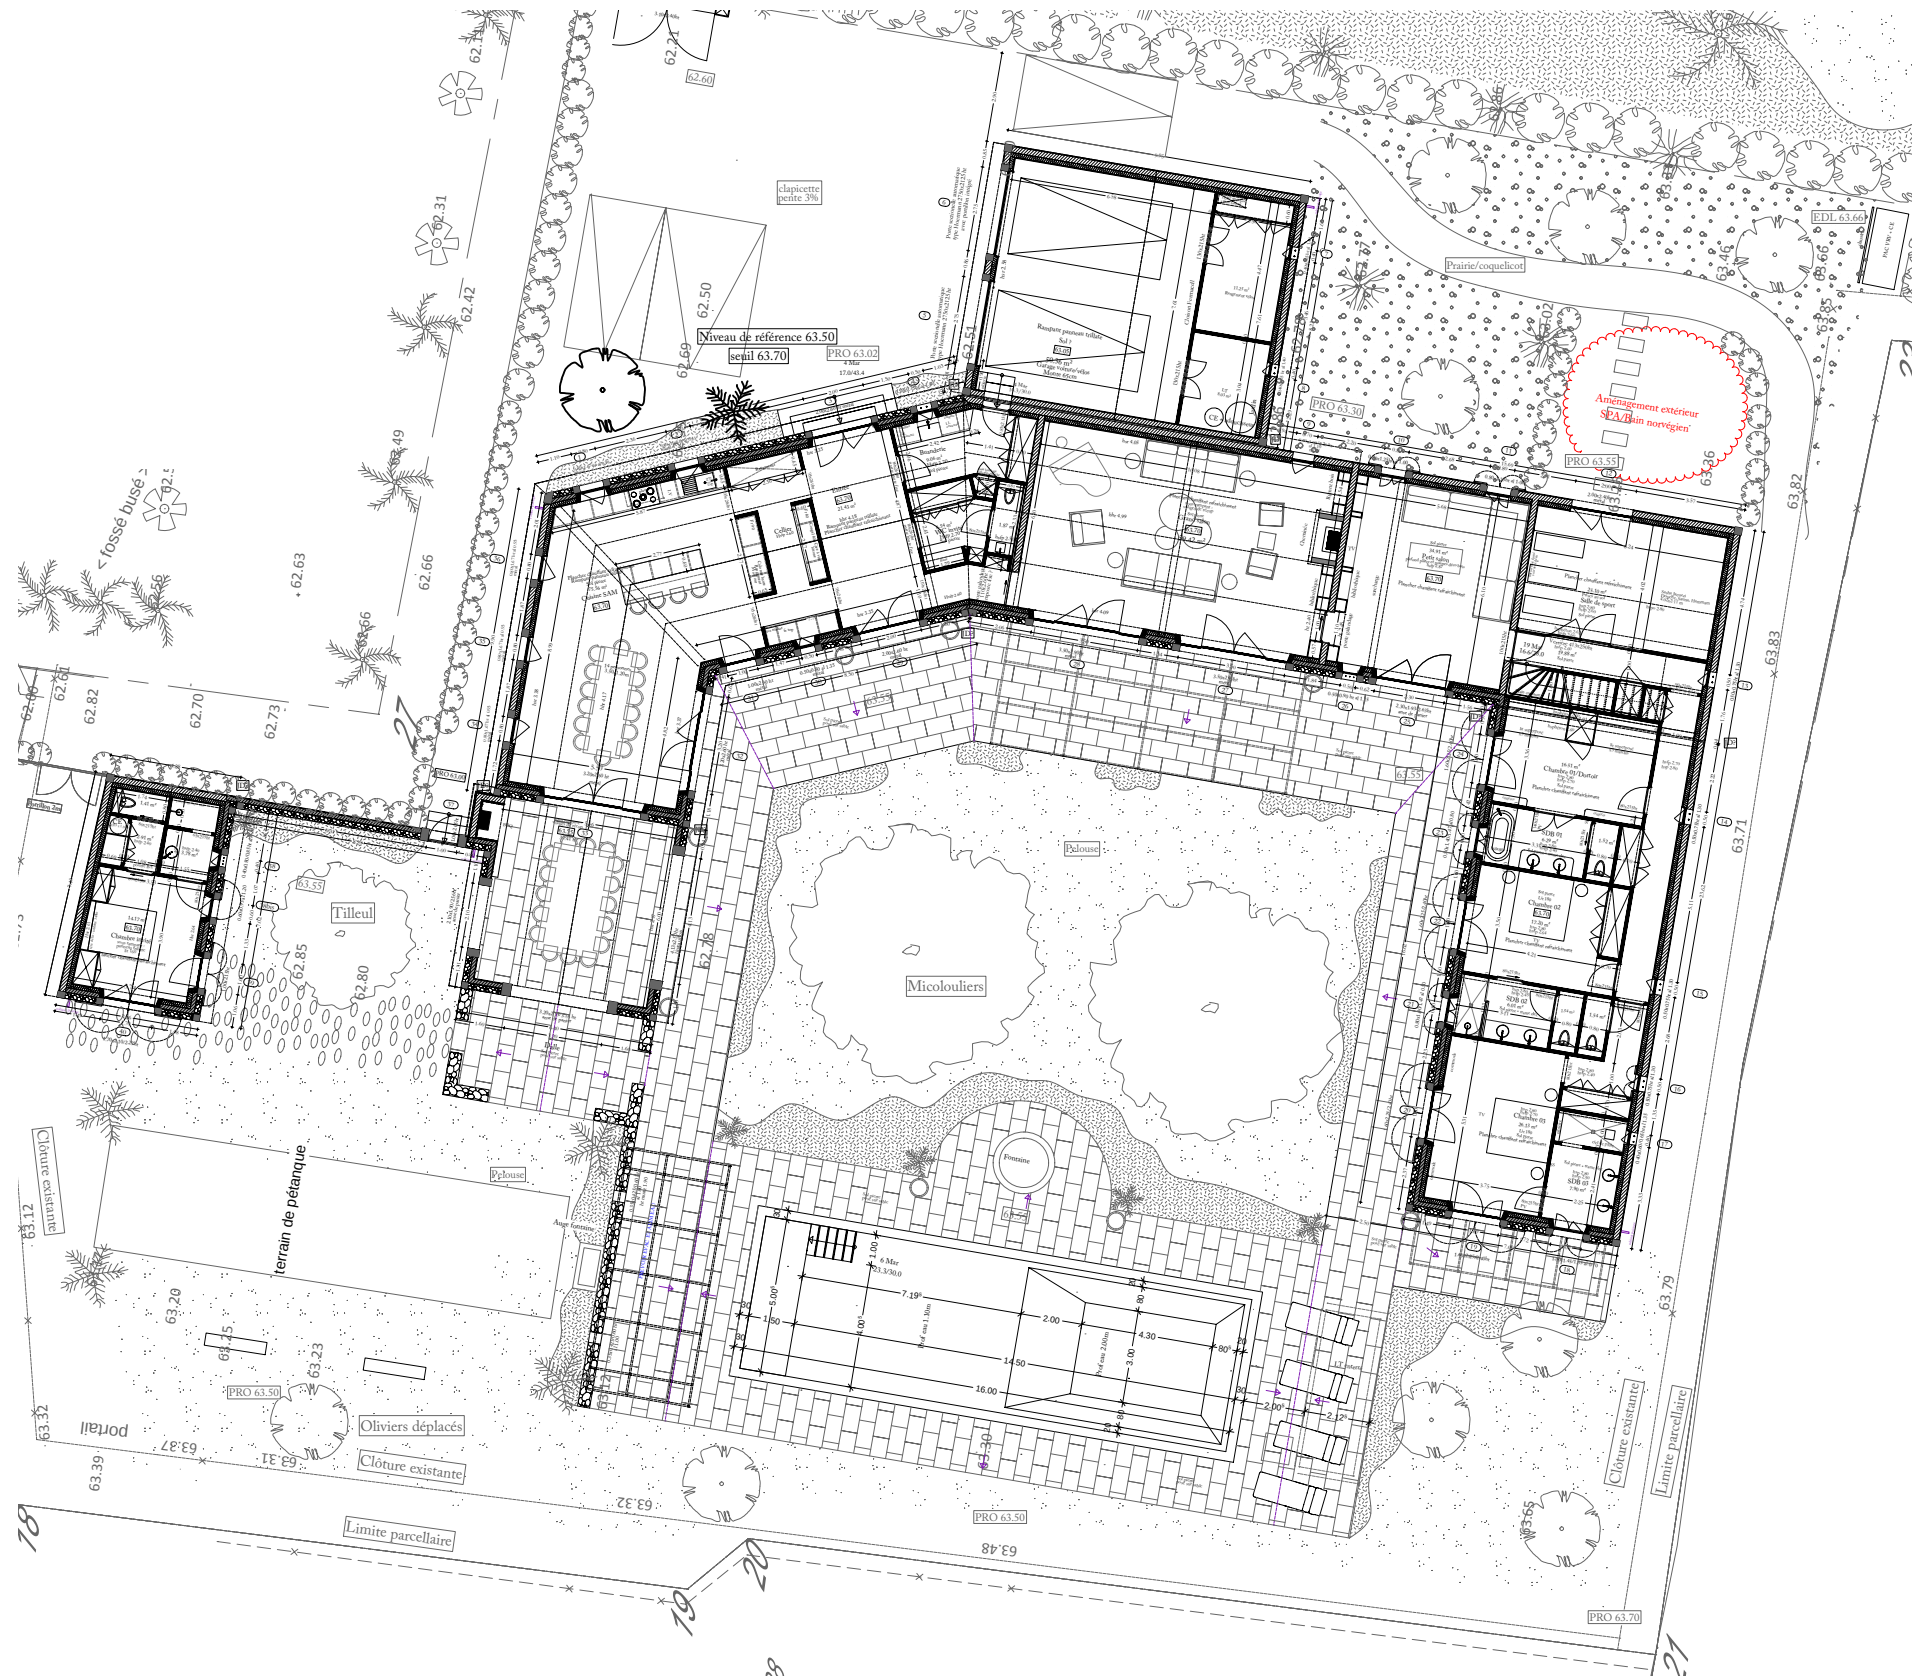

ÉCHELLE 1/50





ÉCHELLE 1/50



