



Plans des façades

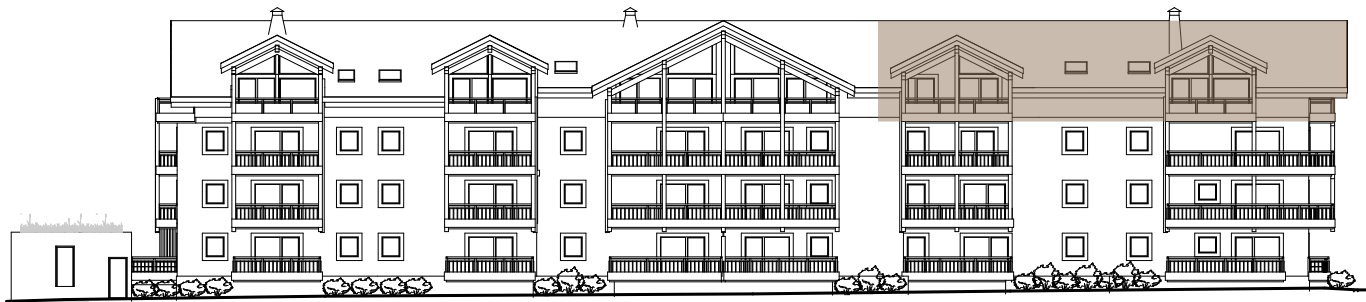

Façade NORD



Façade OUEST

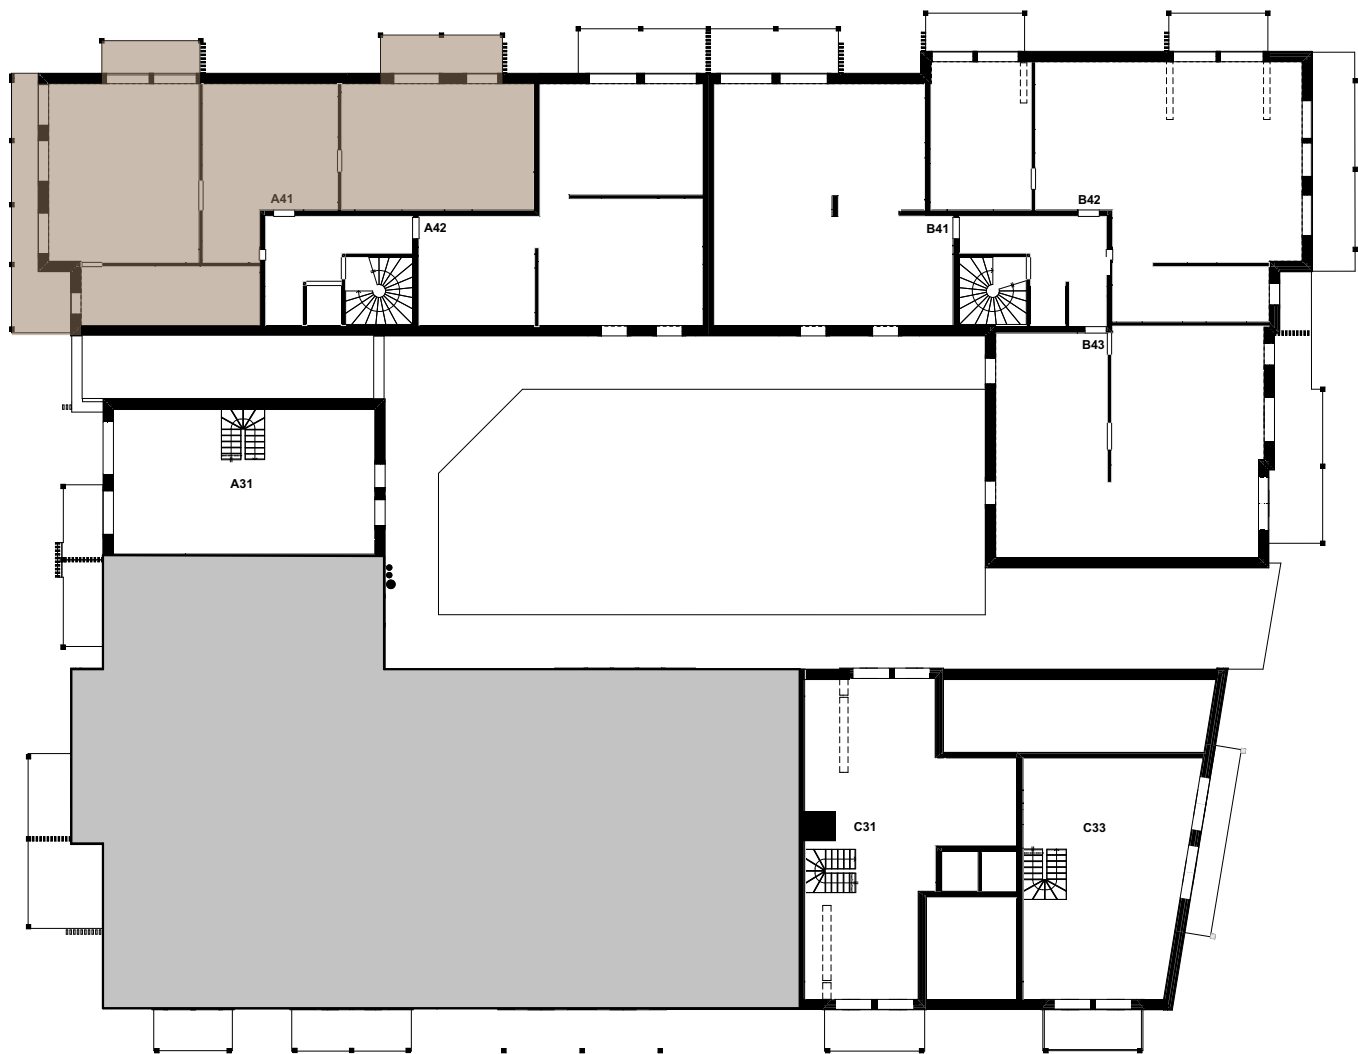


Plan d'étage / Niveau: R+4



Localisation	05100 MONTGENEVRE	Montée	A
Résidence	Résidence Dolce Vita	Niveau	4
Architecte	INEXA ARCHITECTES	Appartement	A41
dernière mise à jour le	19-07-2024	Type	T6 - PMR



Plan Masse

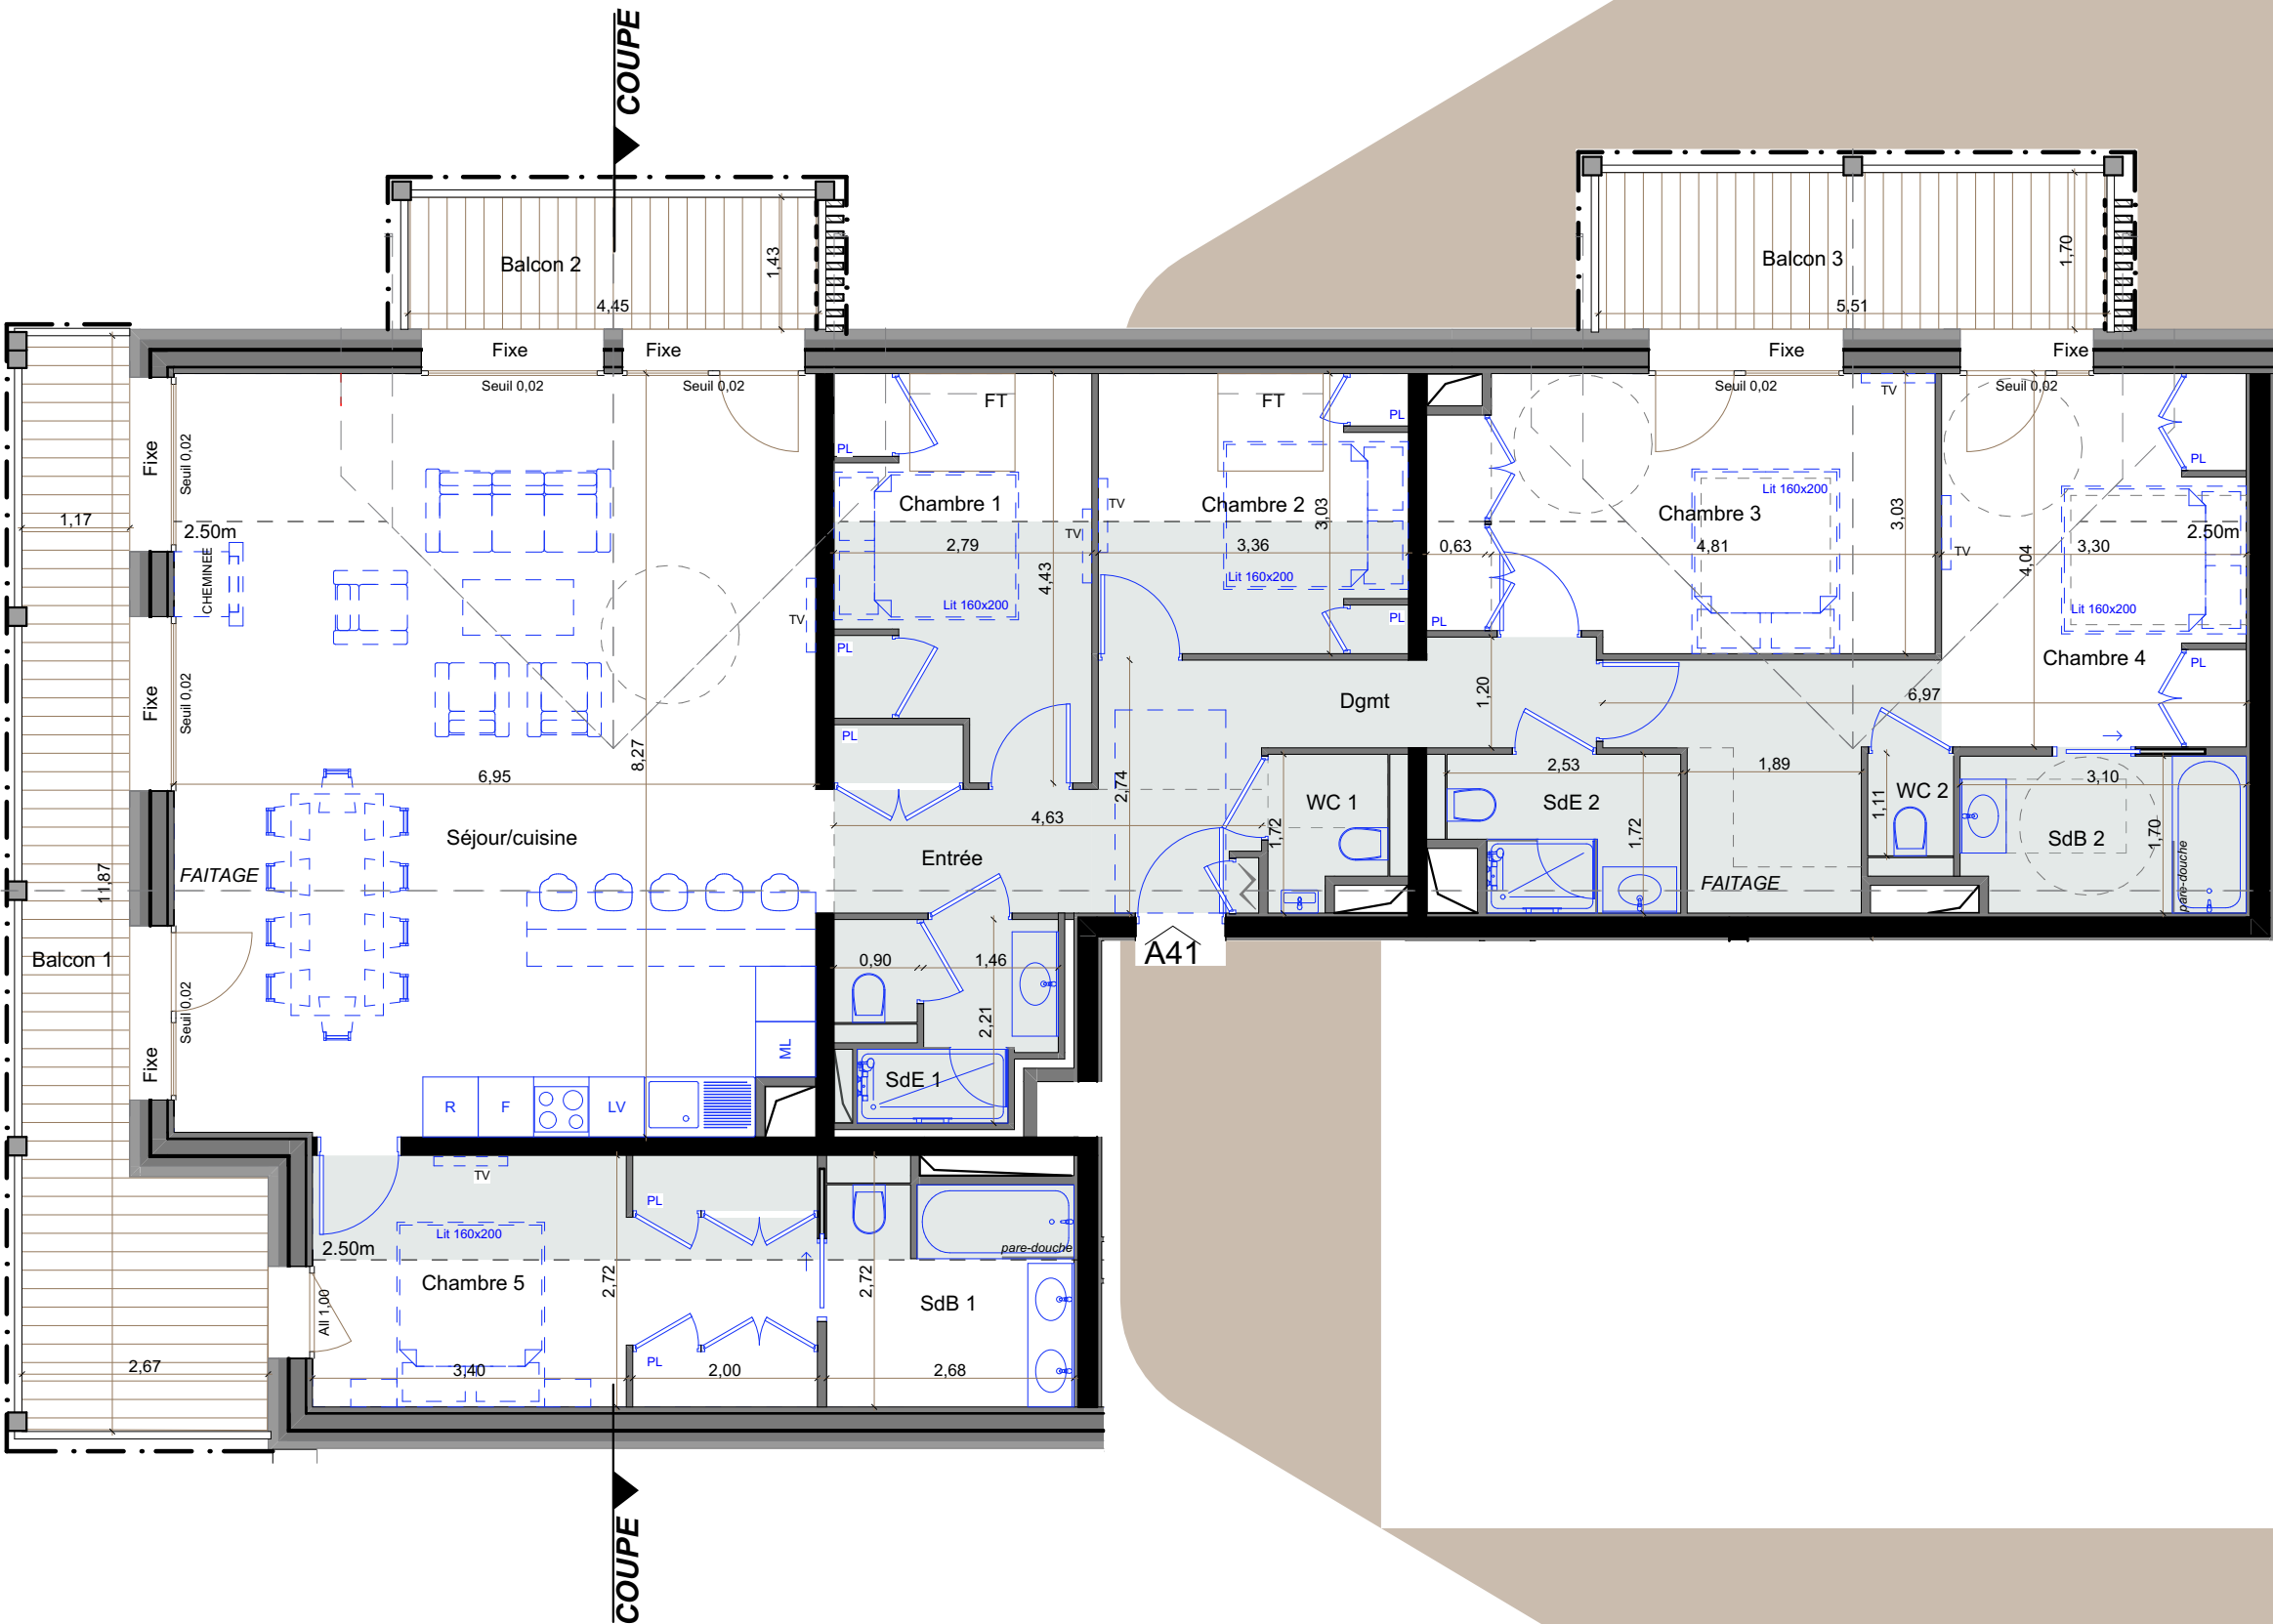

LES PLANS PRIAMS

Plan lot principal

Echelle 1:80

Etage: 4 Appartement: A41 Type: T6 - PMR

Pièces	Surface habitable m²
Entrée	6,90
Dgmt	6,40
Séjour/cuisine	57,30
Chambre 1	11,30
Chambre 2	10,10
Chambre 3	15,90
Chambre 4	20,10
Chambre 5	14,90
SdB 1	6,40
SdB 2	5,10
SdE 1	4,50
SdE 2	4,00
WC 1	2,00
WC 2	1,00
TOTAL	165,90

TOTAL m² = 165,90

Balcon 1	18,00
Balcon 2	6,40
Balcon 3	9,40
TOTAL m² =	33,80

Surface totale pondérée* m² 176,04

* 30% de la surface de la terrasse / balcon+ <1,80m HSP + surface habitable

Légende

Hauteur libre (2,50 m)




Hauteur libre sous rampant toiture




Légende garde corps

Garde-corps vitré

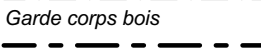

Clastra - pare vue

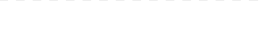

ML lave-linge

SdE salle d'eau

PL placard

LV lave-vaisselle

DGT dégagement

GTL gaine technique


SDB salle de bains

tableau électrique

GTL gaine technique

Nota: Les surfaces indiquées sont approximatives et peuvent varier dans le cadre de la législation des ventes en état futur (plus ou moins 5%). Les retombées, sorties et canalisations ne sont pas figurées. Des modifications sont susceptibles d'être apportées en fonction des nécessités techniques de la réalisation tant en ce qui concerne les dimensions libres que l'équipement.

Dernière mise à jour le 19-07-2024

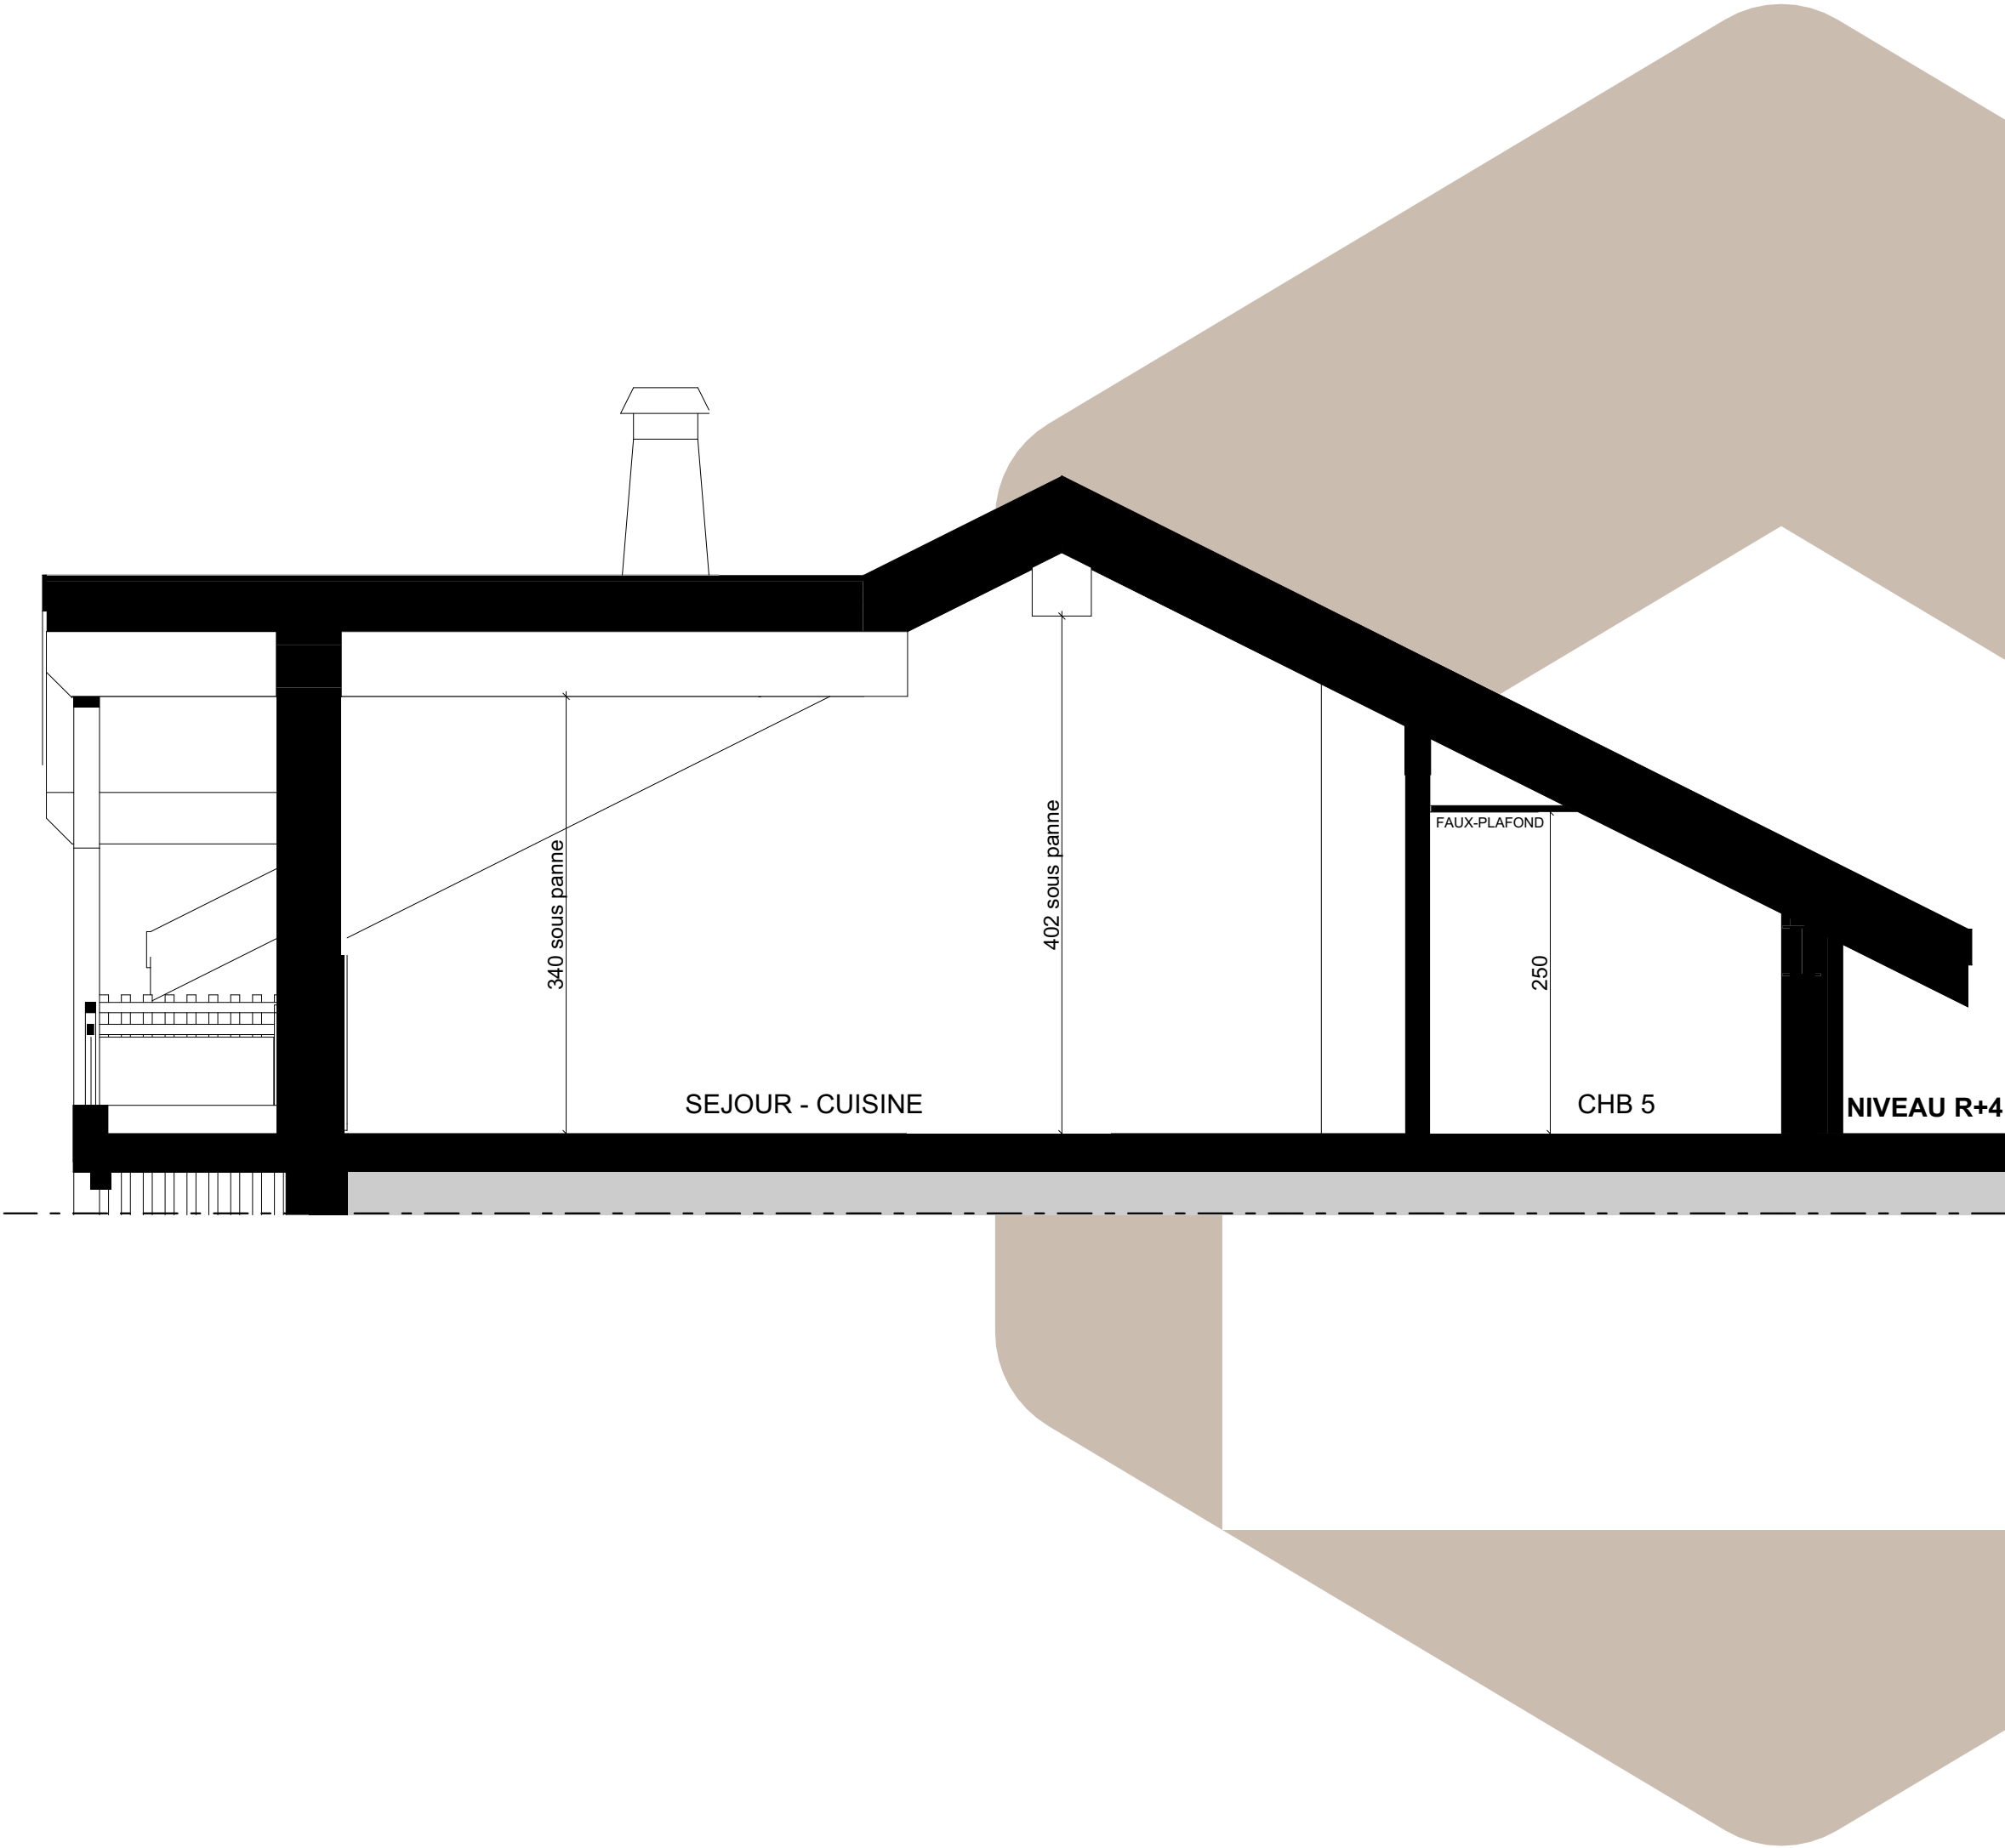

LES PLANS PRIAMS
Plan lot principal
Echelle 1:50
Etage: 4 Appartement: A41 Type: T6 - PMR

Pièces	Surface habitable m²
Entrée	6,90
Dgmt	6,40
Séjour/cuisine	57,30
Chambre 1	11,30
Chambre 2	10,10
Chambre 3	15,90
Chambre 4	20,10
Chambre 5	14,90
SdB 1	6,40
SdB 2	5,10
SdE 1	4,50
SdE 2	4,00
WC 1	2,00
WC 2	1,00
	165,90
TOTAL m² =	165,90
Balcon 1	18,00
Balcon 2	6,40
Balcon 3	9,40
TOTAL m² =	33,80

Surface totale pondérée* m² **176,04**

* 30% de la surface de la terrasse / balcon+ <1,80m HSP + surface habitable

Légende

Hauteur libre (2,30 m)

Hauteur libre (2,50 m)

Légende garde corps

Garde-corps vitré

Garde corps bois

Clastra - pare vue

ML lave-linge

LV lave-vaisselle

SDB salle de bains

SdE salle d'eau

DGT dégagement

> tableau électrique

PL placard

GTL gaine technique

Nota: Les surfaces indiquées sont approximatives et peuvent varier dans le cadre de la législation des ventes en état futur (plus ou moins 5%). Les retombées, sorties et canalisations ne sont pas figurées. Des modifications sont susceptibles d'être apportées en fonction des nécessités techniques de la réalisation tant en ce qui concerne les dimensions libres que l'équipement.

Dernière mise à jour le 19-07-2024