






PLAN DE MASSE

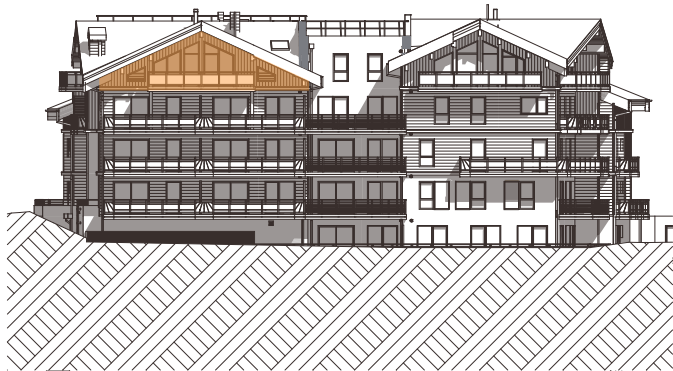

FACADE NORD-OUEST

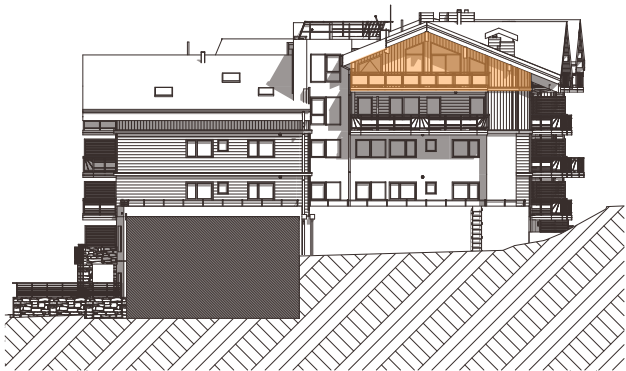

FACADE NORD-EST

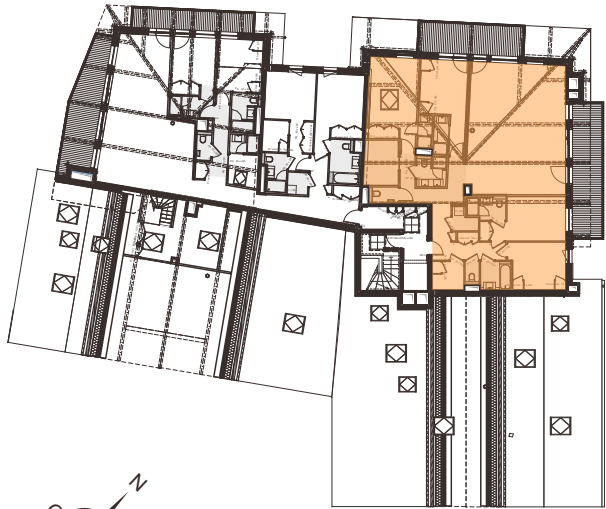

PLAN - NIVEAU 5





Appartement de M. et Mme

Bâtiment : A
Appartement : A502 Niveau : 5 Type : T5+
Cave n° : Garage n° : Parking n° :

Pièces	Surface Habit.	Surf H<1.80m
Entrée	4,70	3,96
Séjour/ Cuisine	51,43	
Chambre 1	11,38	
Chambre 2	13,71	
Chambre 3	13,86	
Chambre 4	12,23	
Coin montagne 1	3,95	
Coin montagne 2	6,79	
Sdb 1	3,82	
Sdb 2	3,56	
Sdb 3	2,50	5,60
Sdb 4	2,12	
Sdb 5	3,74	
WC 1	1,28	
WC 2	1,91	
Buanderie	2,18	
Dgt 1	8,87	
Dgt 2	5,32	
TOTAL		153,35 m²
Balcon (environ)		31,57 m²
Surface totale ponderée*		165,69 m²

* 30% de la surface du balcon et de la surface < 1.80m + SHAB

21 MARS 2022

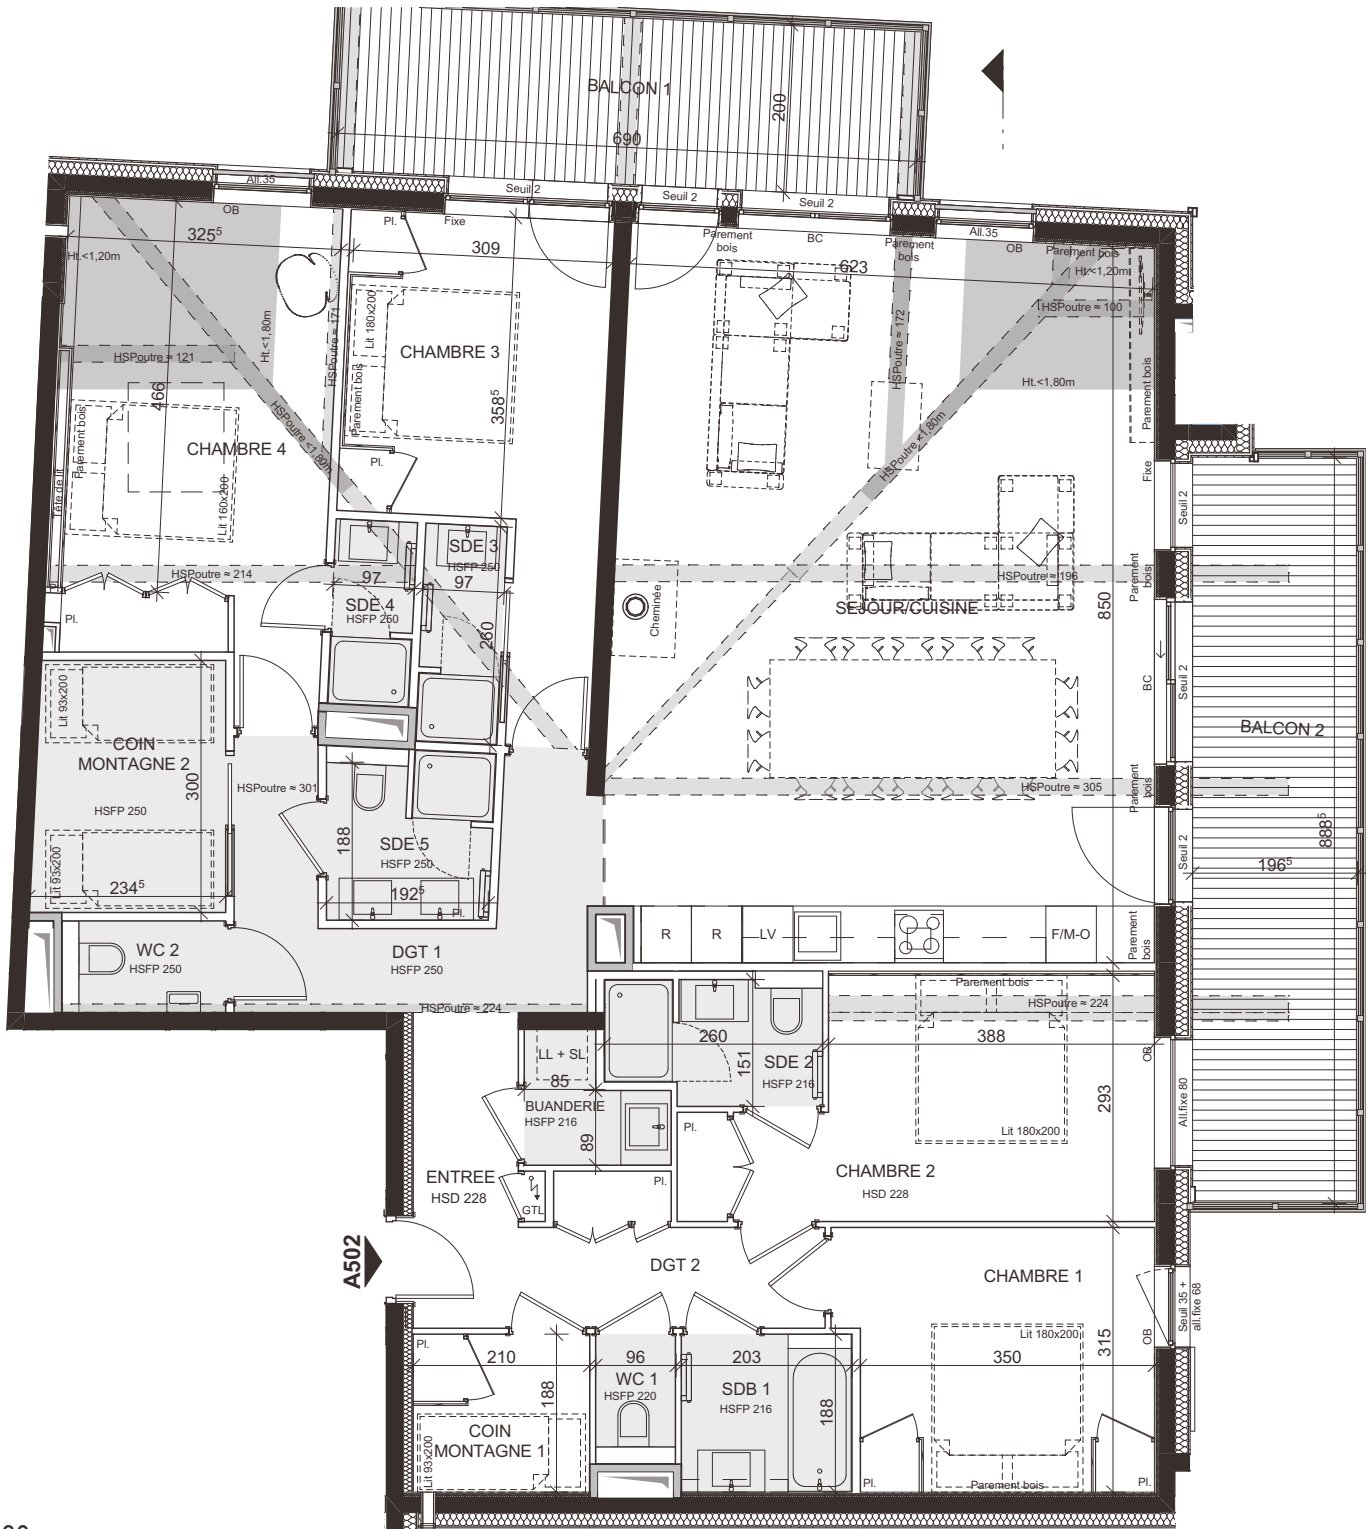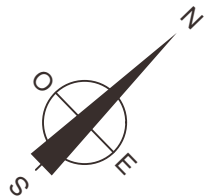

Surfaces inférieures à 1,80 m

Effectif de 14 couchages


APPARTEMENT: A502



Echelle : 1:90

Pièces	Surface Habit.	Surf H<1.80m
Entrée	4,70	
Séjour/ Cuisine	51,43	3,96
Chambre 1	11,38	
Chambre 2	13,71	
Chambre 3	13,86	
Chambre 4	12,23	5,60
Coin montagne 1	3,95	
Coin montagne 2	6,79	
Sdb 1	3,82	
Sde 2	3,56	
Sde 3	2,50	
Sde 4	2,12	
Sde 5	3,74	
WC 1	1,28	
WC 2	1,91	
Buanderie	2,18	
Dgt 1	8,87	
Dgt 2	5,32	
TOTAL		153,35 m²
Balcon 1	13,79	
Balcon 2	17,78	
Total balcon (environ)		31,57 m²
Surface totale ponderée*		165,69 m²
21 mars 2022		

Nota : Les surfaces indiquées sont approximatives et peuvent varier dans le cadre de la législation des vente en futur état d'achèvement (+ ou - 5%). Les retombées, sorties et canalisations ne sont pas figurées. Des modifications sont susceptibles d'être apportées en fonction des nécessités techniques de la réalisation tant en ce qui concerne les dimensions libres que l'équipement. Le mobilier n'est pas fourni, seul le positionnement est donné à titre indicatif. Aménagement des cuisines, se référer au plan du cuisiniste.

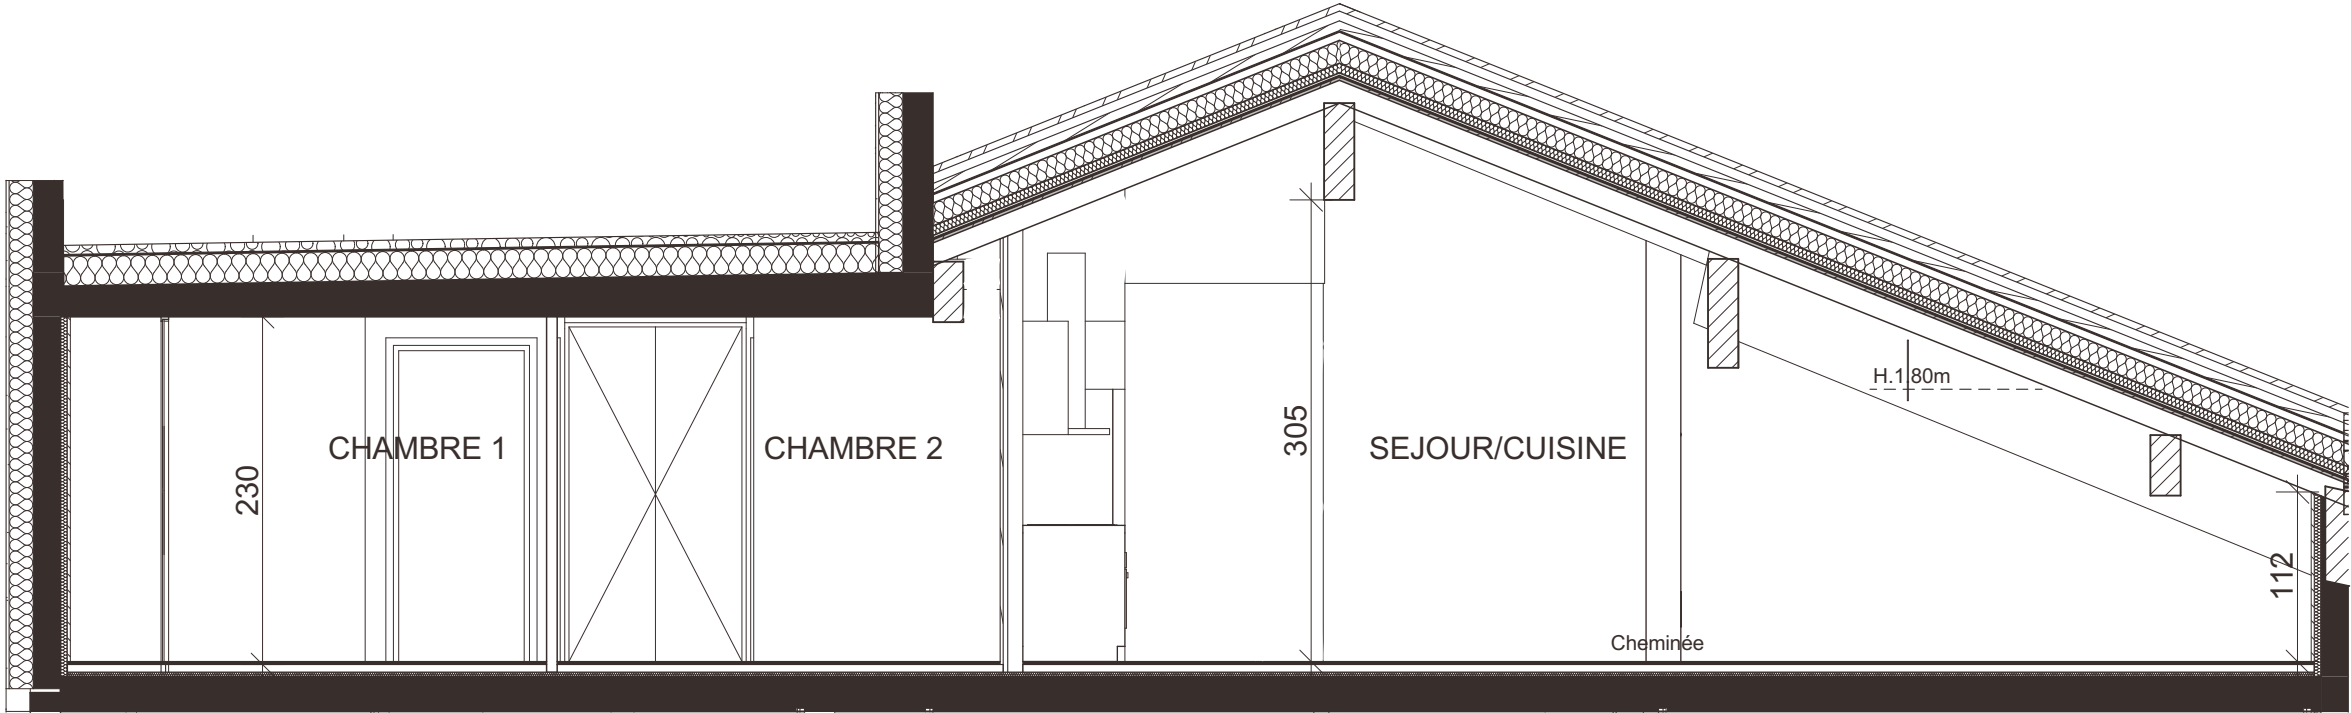

APPARTEMENT: A502



Echelle : 1:50

Nota : Les surfaces indiquées sont approximatives et peuvent varier dans le cadre de la législation des vente en futur état d'achèvement (+ ou - 5%). Les retombées, sorties et canalisations ne sont pas figurées. Des modifications sont susceptibles d'être apportées en fonction des nécessités techniques de la réalisation tant en ce qui concerne les dimensions libres que l'équipement. Le positionnement des attentes prévues est donné à titre indicatif.