




DOSSIER DE VENTE


CHALET D

Le Raffort

MERIBEL - LES ALLUES

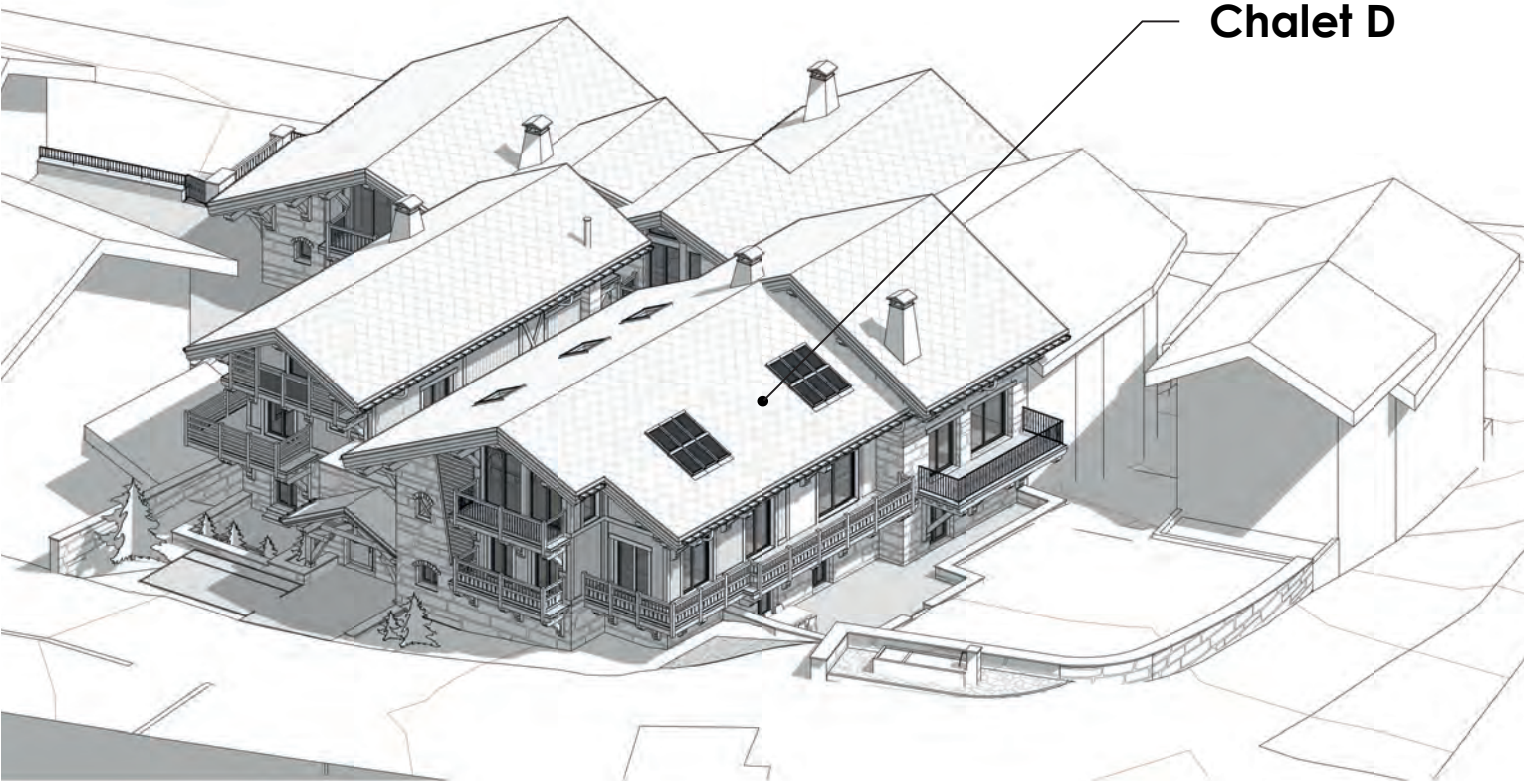

Chalet D

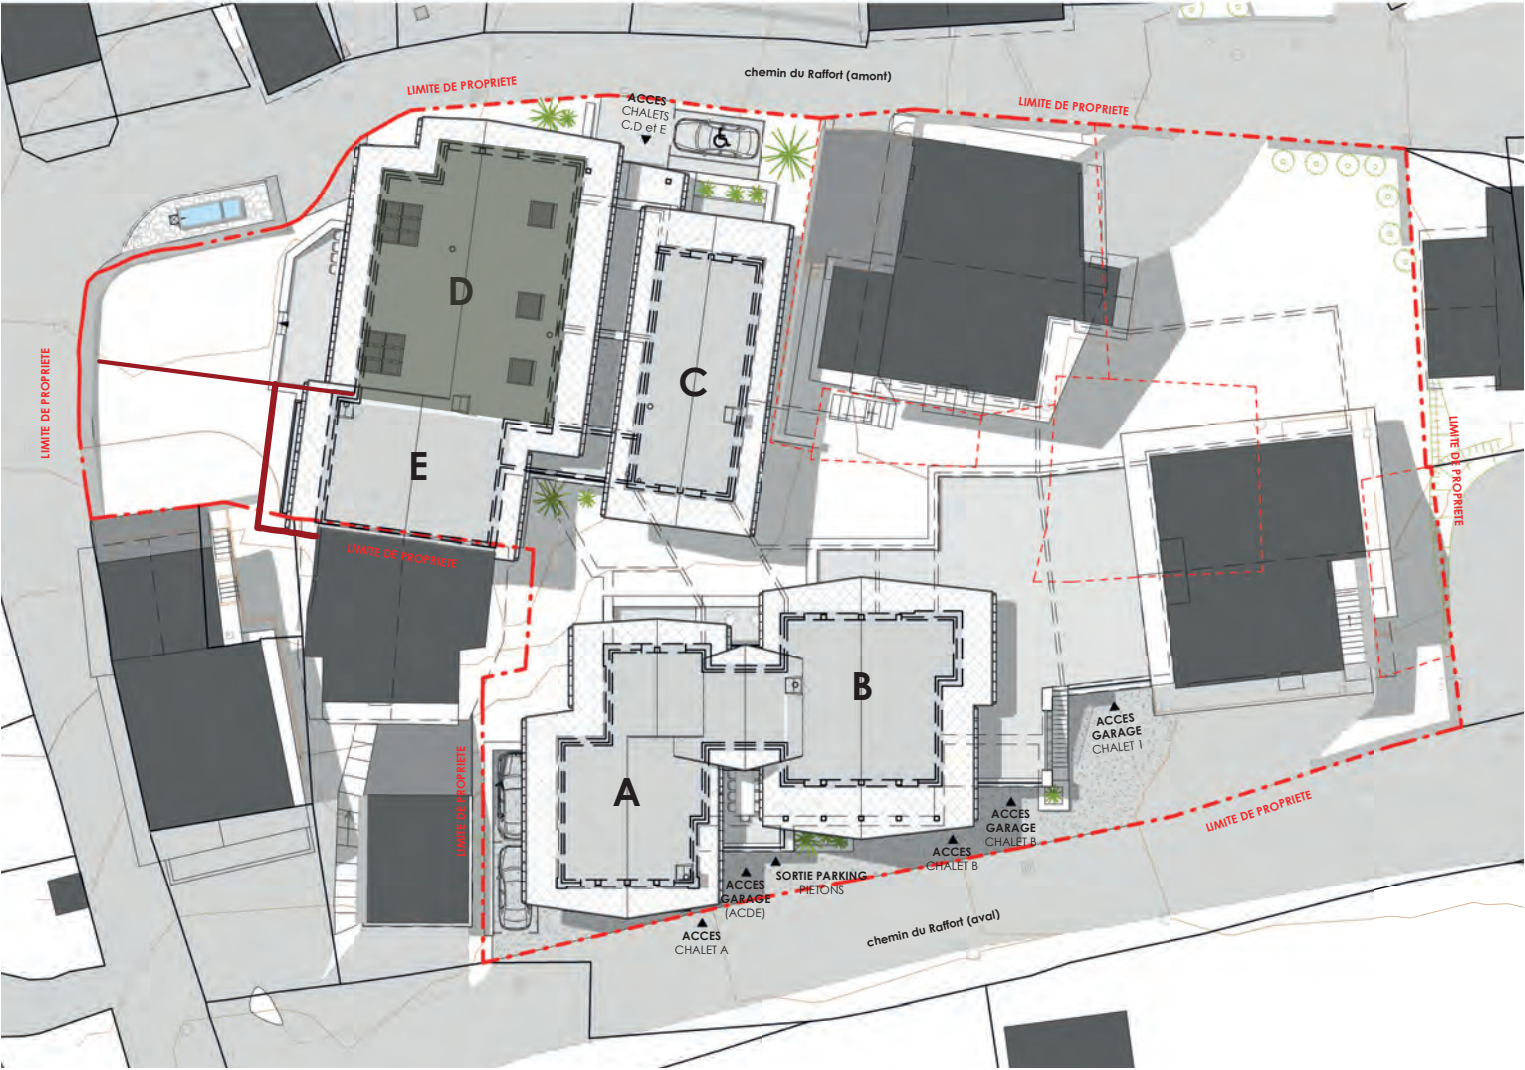

Date : 2024.02.09
Phase : PRO
Nom :
Adresse : LD " Le Raffort "
73550 LES ALLUES


Documents non destinés à la construction.
Images non contractuelles.

Chalet D

Indice : F
Format : A3
Version : 06
Echelle : 1 : 300



PLAN DE MASSE PROJET

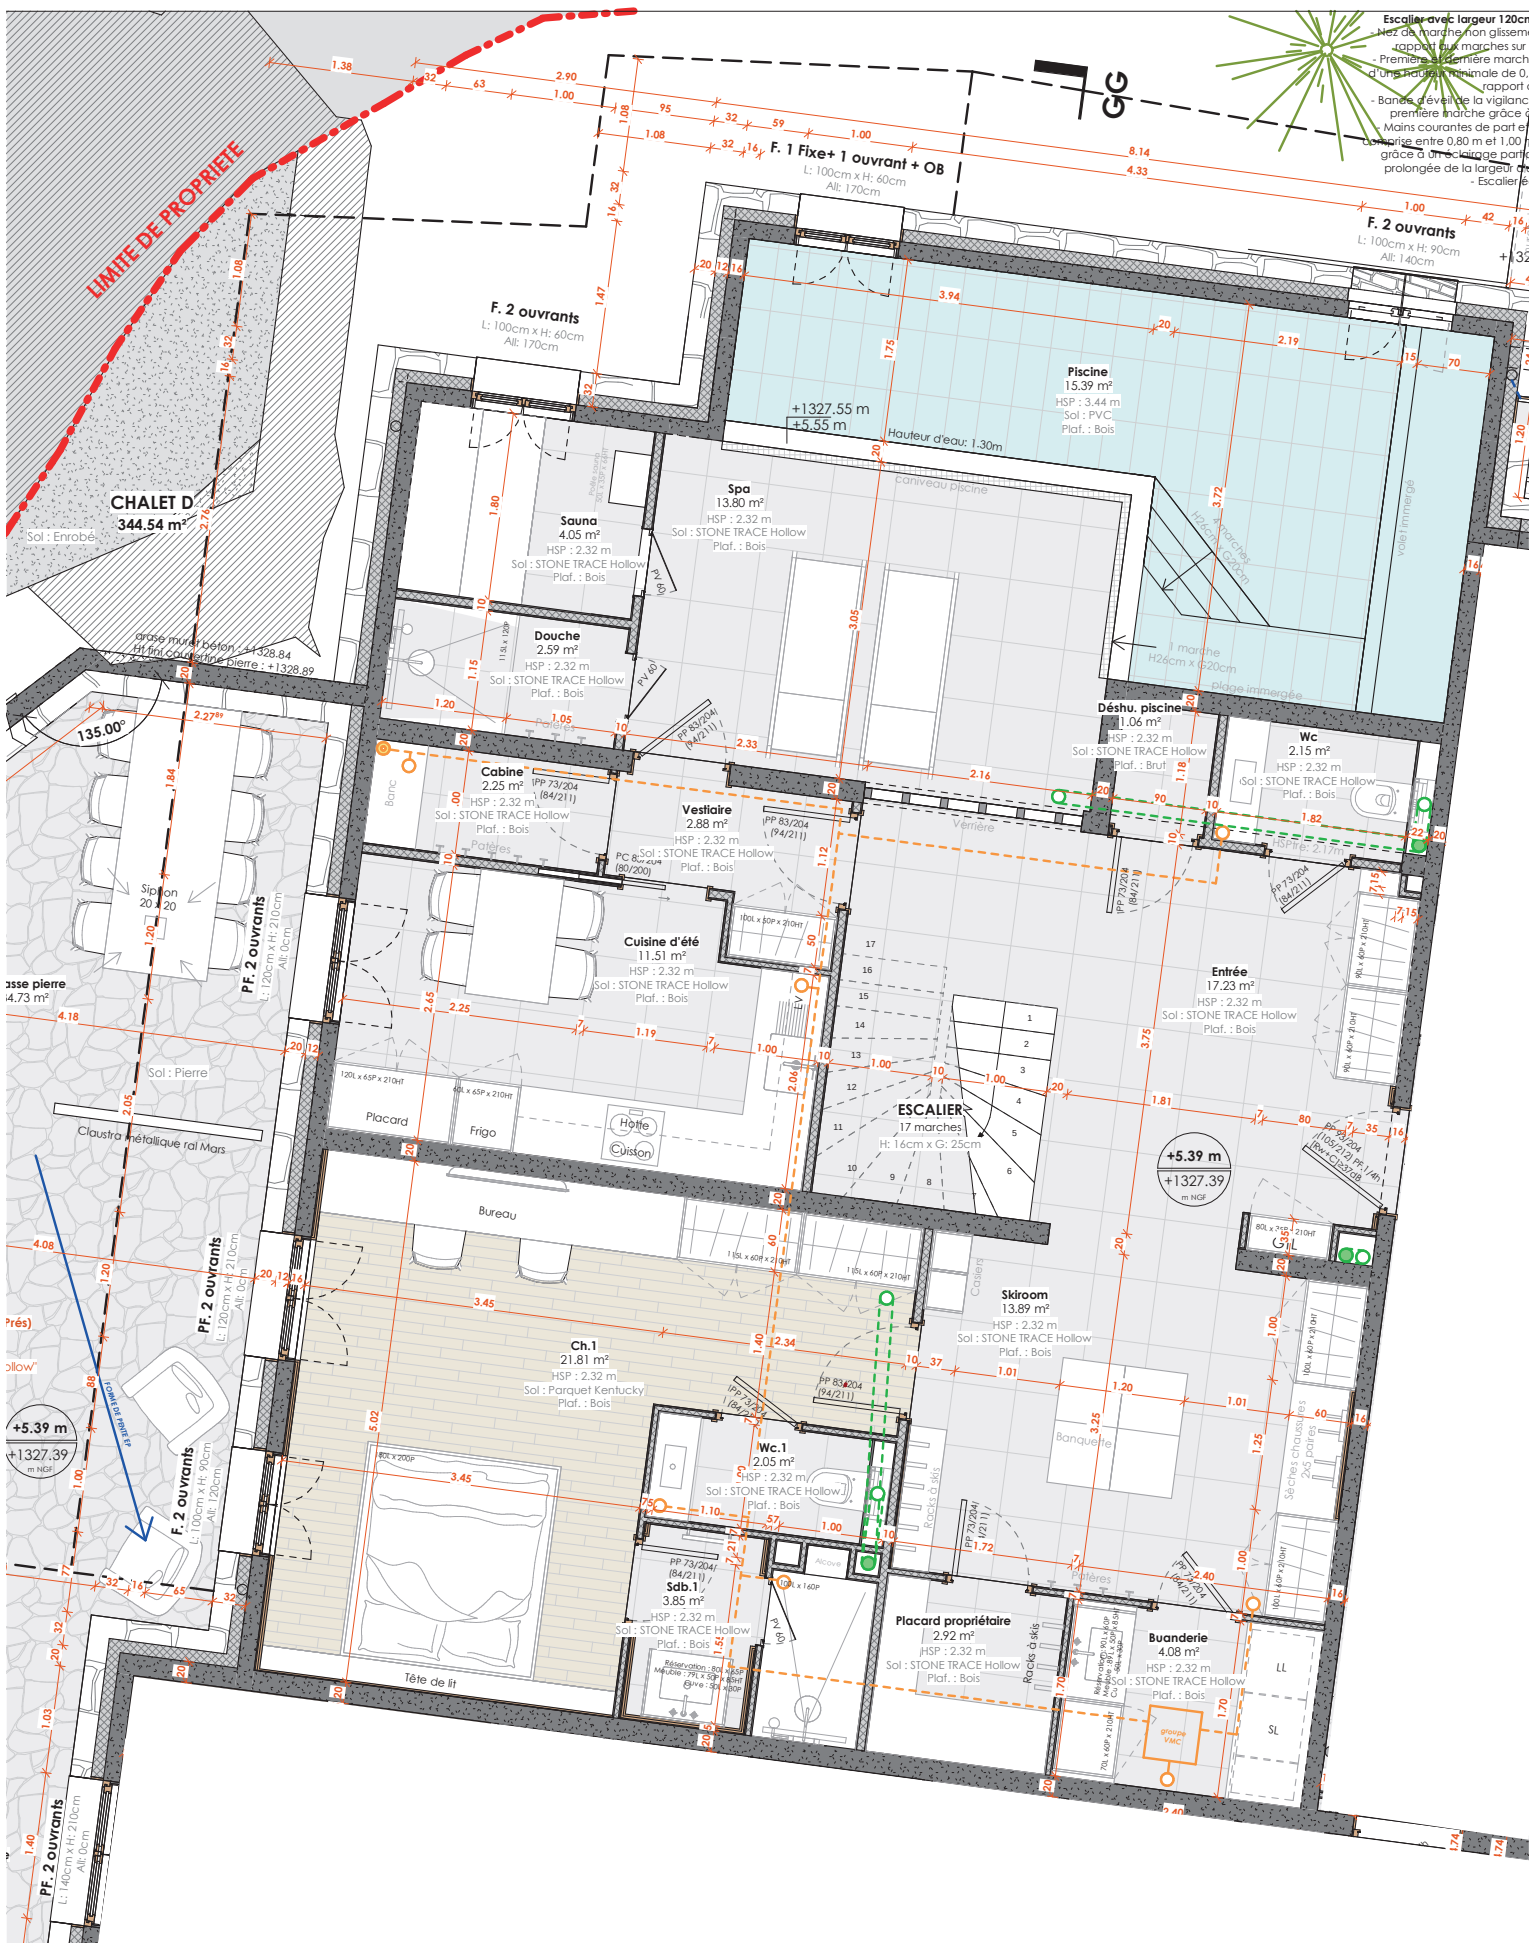

Date : 2024.02.09
Phase : PRO
Nom :
Adresse : LD " Le Raffort "
73550 LES ALLUES

Chalet D
Indice : F
Format : A3
Version : 06
Echelle : 1 : 50



PLAN NIVEAU N+0

Documents non destinés à la construction.
Images non contractuelles.



Date : 2024.02.09
Phase : PRO
Nom :
Adresse : LD " Le Raffort "
73550 LES ALLUES


Documents non destinés à la construction.
Images non contractuelles.

Chalet D



Indice : F
Format : A3
Version : 06
Echelle : 1 : 50

PLAN NIVEAU N+1

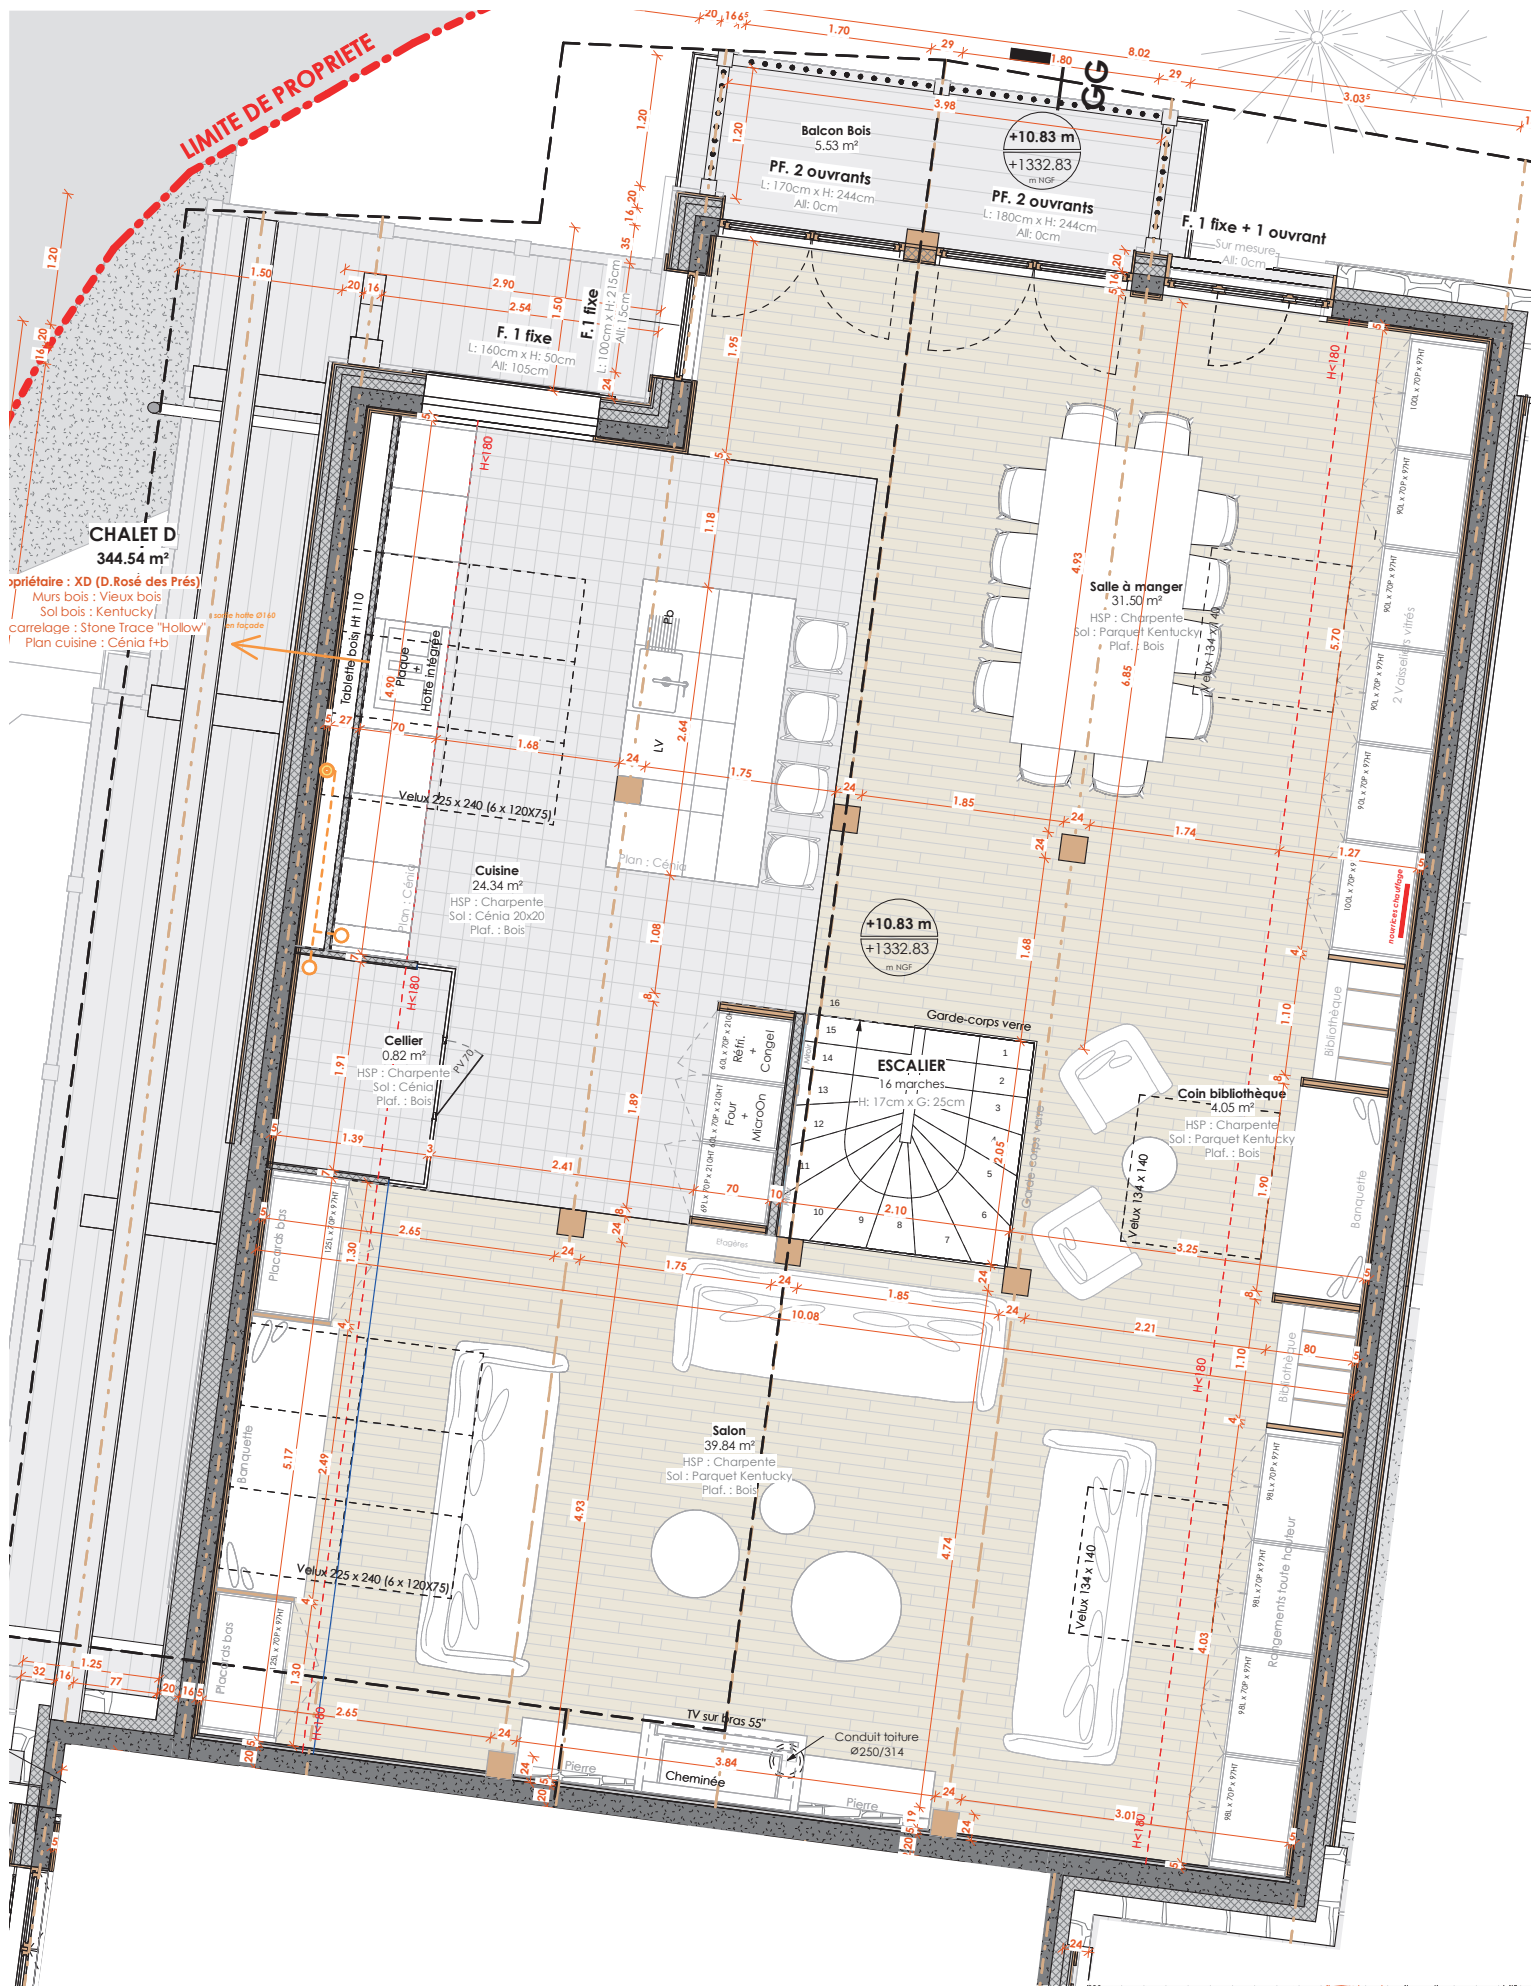

Date : 2024.02.09
Phase : PRO
Nom :
Adresse : LD " Le Raffort "
73550 LES ALLUES


Documents non destinés à la construction.
Images non contractuelles.

Chalet D



Indice : F
Format : A3
Version : 06
Echelle : 1 : 50

PLAN NIVEAU N+2

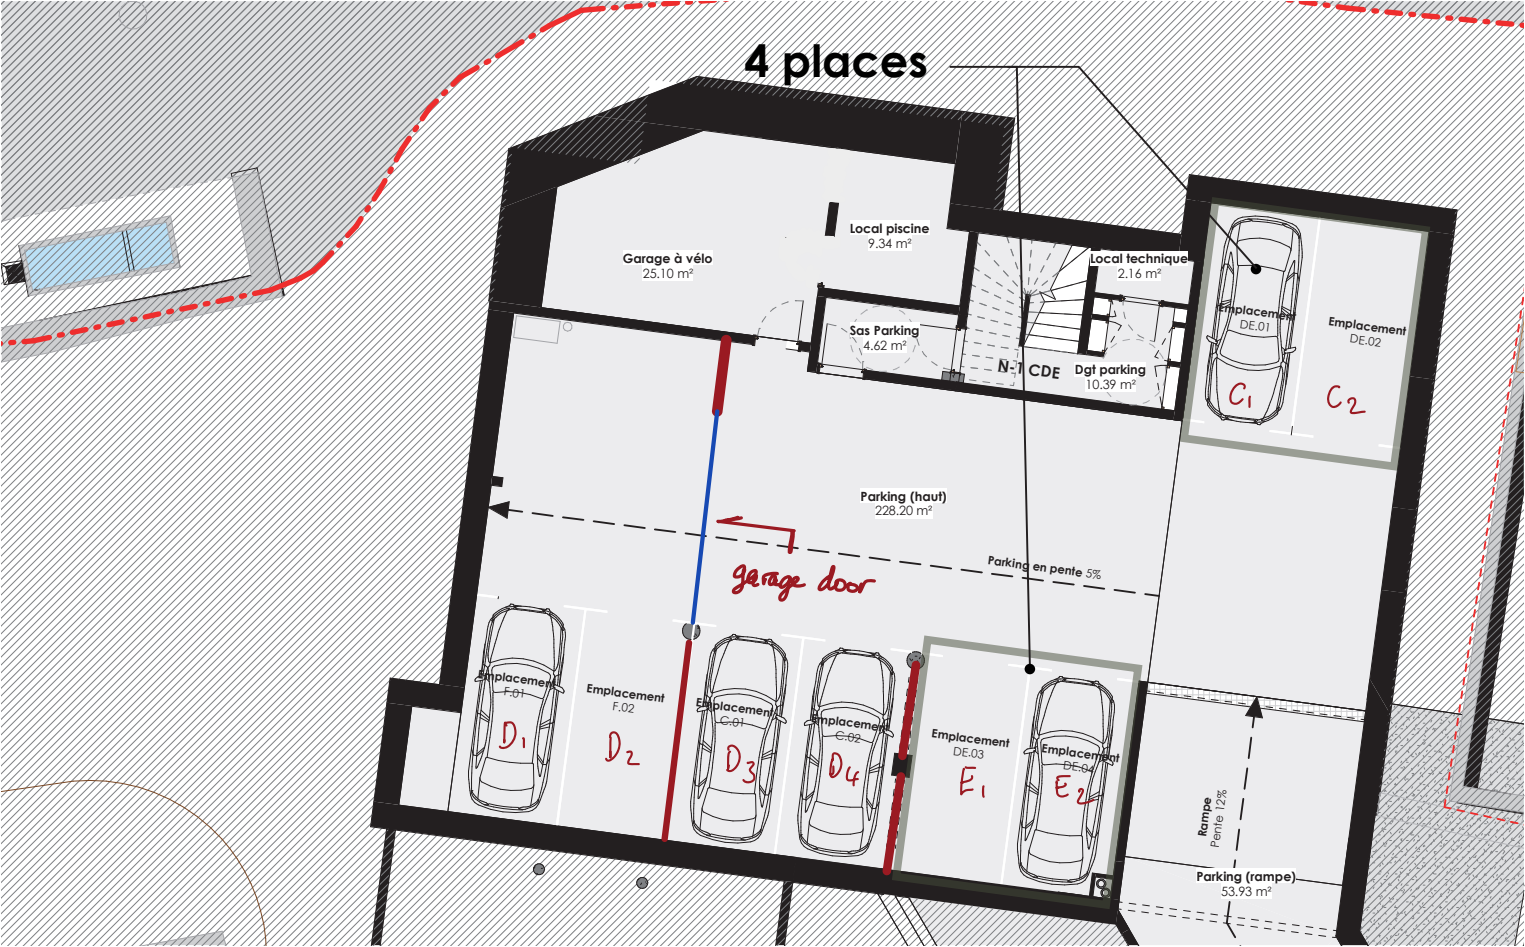

Date : 2024.02.09
Phase : PRO
Nom :
Adresse : LD " Le Raffort "
73550 LES ALLUES

Documents non destinés à la construction.
Images non contractuelles.

Chalet D



Indice : F
Format : A3
Version : 06
Echelle : 1 : 125

COMMUNS ET PLAN DU PARKING



© 2024 L'ART DE LA MAISON - IMAGES NON CONTRACTUELLES



© 2024 L'ART DE LA MAISON - IMAGES NON CONTRACTUELLES



Date : 2024.02.09
Phase : PRO
Nom :
Adresse : LD " Le Raffort "
73550 LES ALLUES

Documents non destinés à la construction.
Images non contractuelles.



Chalet D

Indice : F
Format : A3
Version : 06

INSERTIONS



Chalet D

DESCRIPTIF DU PROJET

Date : 2024.02.09

Phase : PRO

Nom :

Adresse : LD " Le Raffort "
73550 LES ALLUES

Format : A3

Indice : F

Version : 06

En savoir plus :



.D

	NOM	SURFACE	LITS	HSP	NIVEAU
	Balcon Bois	4.72 m²	0		N+1 DE
	Balcon Bois	23.63 m²	0		N+1 DE
	Balcon Bois	5.53 m²	0		N+2 DE
	Balcon(s)	33.89 m²	0		
	Entrée	17.23 m²	0	2.32 m	N+0 DE
	Wc	2.15 m²	0	2.32 m	N+0 DE
	Déshu. piscine	1.06 m²	0	2.32 m	N+0 DE
	Buanderie	4.08 m²	0	2.32 m	N+0 DE
	Placard propriétaire	2.92 m²	0	2.32 m	N+0 DE
	Skiroom	13.89 m²	0	2.32 m	N+0 DE
	Wc 4	1.82 m²	0	2.32 m	N+1 DE
	Dgt	13.31 m²	0	2.32 m	N+1 DE
	Communs	56.46 m²	0		
	Salle à manger	31.50 m²	0	Charpente	N+2 DE (-20)
	Coin bibliothèque	4.05 m²	0	Charpente	N+2 DE (-20)
	Salon	39.84 m²	0	Charpente	N+2 DE (-20)
	Cellier	0.82 m²	0	Charpente	N+2 DE (-20)
	Cuisine	24.34 m²	0	Charpente	N+2 DE (-20)
	Espaces de vie	100.56 m²	0		
	180.DE	2.94 m²	0		N+0 DE
	180.DE	18.57 m²	0		N+2 DE (-20)
	180.DE	5.27 m²	0		N+2 DE (-20)
	180.DE	1.95 m²	0		N+2 DE (-20)
	180.DE	3.45 m²	0		N+2 DE (-20)
	180.DE	1.27 m²	0		N+2 DE (-20)
	S<180	33.46 m²	0		
	Sauna	4.05 m²	0	2.32 m	N+0 DE
	Douche	2.59 m²	0	2.32 m	N+0 DE
	Cuisine d'été	11.51 m²	0	2.32 m	N+0 DE
	Cabine	2.25 m²	0	2.32 m	N+0 DE
	Piscine	15.39 m²	0	3.44 m	N+0 DE
	Spa	13.80 m²	0	2.32 m	N+0 DE
	Vestiaire	2.88 m²	0	2.32 m	N+0 DE
	Spa	52.46 m²	0		
	Ch.1	21.81 m²	2	2.32 m	N+0 DE
	Wc.1	2.05 m²	0	2.32 m	N+0 DE
	Sdb.1	3.85 m²	0	2.32 m	N+0 DE
	Suite 1	27.71 m²	2		
	Ch.2	19.05 m²	2	2.32 m	N+1 DE
	Sdb.2	3.68 m²	0	2.32 m	N+1 DE
	Wc.2	1.39 m²	0	2.32 m	N+1 DE
	Suite 2	24.12 m²	2		
	Ch.3	17.64 m²	2	2.32 m	N+1 DE
	Wc 3	1.12 m²	0	2.32 m	N+1 DE
	Sdb.3	4.17 m²	0	2.32 m	N+1 DE
	Suite 3	22.92 m²	2		
	Dortoir	9.25 m²	2	2.32 m	N+1 DE
	Sdb.4	2.80 m²	0	2.32 m	N+1 DE
	Suite 4	12.05 m²	2		
	Ch.5 Master	24.33 m²	2	2.32 m	N+1 DE
	Wc master	1.45 m²	0	2.32 m	N+1 DE
	Sdb. 5	7.06 m²	0	2.32 m	N+1 DE
	Suite 5 Master	32.84 m²	2		
	Ch.6	12.74 m²	2	2.32 m	N+1 DE
	Sdb.6	2.69 m²	0	2.32 m	N+1 DE
	Suite 6	15.43 m²	2		
	Terrasse pierre	34.73 m²	0		N+0 DE
	Terrasse(s)	34.73 m²	0		

SURF. INTERIEURES

Total surf. hab. : 344.55 m²

AUTRES SURFACES

Surfaces sous 180 : 33.46 m²

Balcons et terrasses : 68.62 m²