


VAL D'ISERE - 73150




PLAN DE MASSE

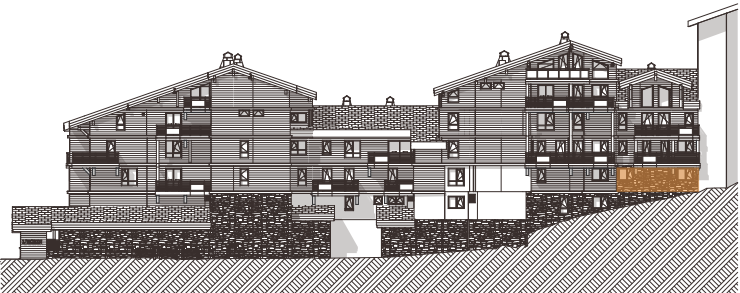

FACADE NORD



FACADE SUD

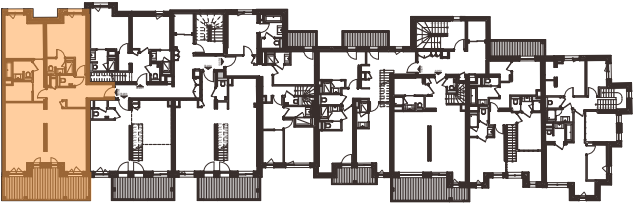

PLAN - NIVEAU 2



 **L'ÉCRIN
VAL D'ISÈRE**

Appartement de M. et Mme


Bâtiment : **B**
Appartement : **B202** Niveau : **2** Type : **T3+**
Cave n° : Garage n° : Parking n° :

Pièces	Surface Habit.	Surf H<1.80m
Entrée	8,03	
Séjour	23,29	
Cuisine	21,86	
Chambre 1	13,35	
Chambre 2	14,77	
Coin Montagne	4,41	
Sdb 1	4,19	
Sde 2	3,47	
WC 1	1,41	
Dgt	3,86	

TOTAL	98,64 m²
Balcon (environ)	18,64 m²
Surface totale ponderée*	104,23 m²

* 30% de la surface du balcon et de la surface < 1.80m + SHAB

PLAN DE PRE-COMMERCIALISATION
21/02/2023

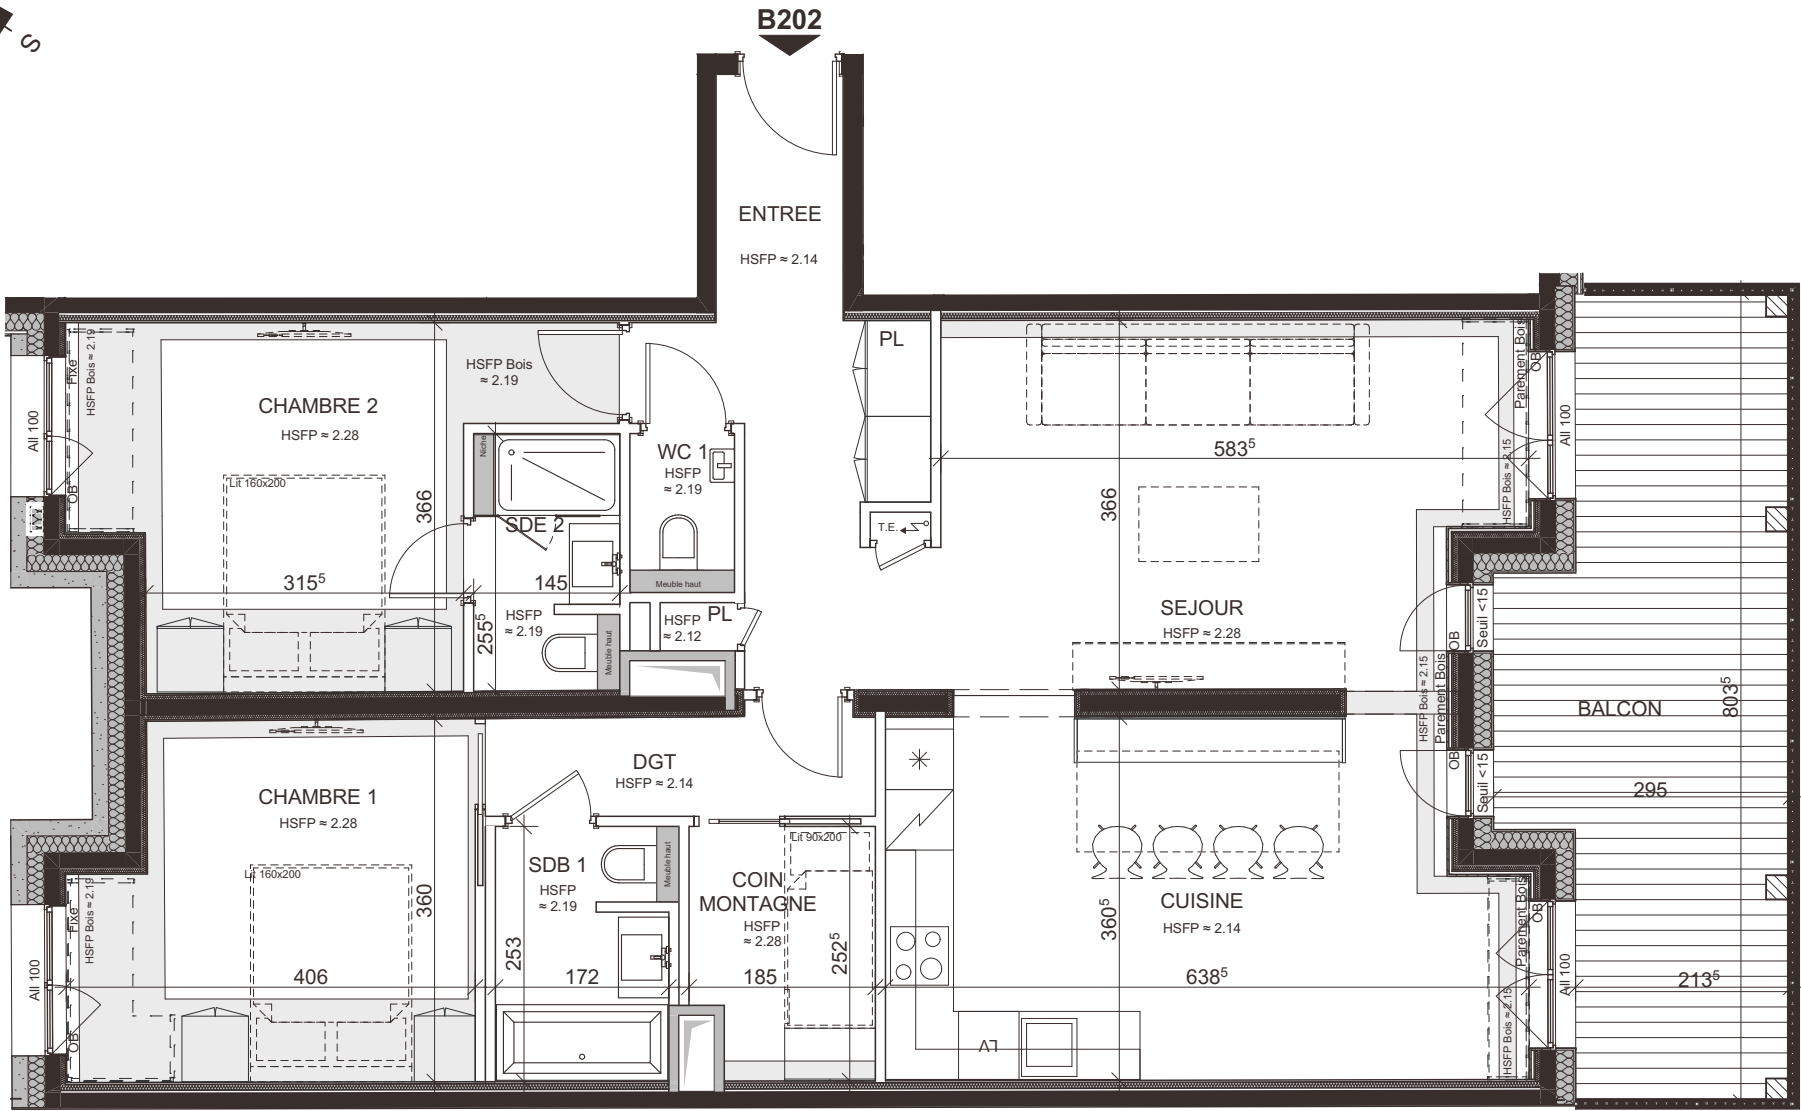

Pièces	Surface Habit.	Surf H<1.80m
Entrée	8,03	
Séjour	23,29	
Cuisine	21,86	
Chambre 1	13,35	
Chambre 2	14,77	
Coin Montagne	4,41	
Sdb 1	4,19	
Sde 2	3,47	
WC 1	1,41	
Dgt	3,86	
TOTAL		98,64 m²
Balcon (environ)		18,64 m²
Surface totale ponderée*		104,23 m²
* 30% de la surface du balcon et de la surface < 1.80m + SHAB		
PLAN DE PRE-COMMERCIALISATION		
21/02/2023		

Les hauteurs sont indicatives et sont données pour finition gamme "authentique".



L'ÉCRIN
VAL D'ISÈRE

APPARTEMENT: B202

Echelle : 1:75

Nota : Les surfaces indiquées sont approximatives et peuvent varier dans le cadre de la législation des vente en futur état d'achèvement (+ ou - 5%). Les retombées, sorties et canalisations ne sont pas figurées. Des modifications sont susceptibles d'être apportées en fonction des nécessités techniques de la réalisation tant en ce qui concerne les dimensions libres que l'équipement. Le mobilier n'est pas fourni, seul le positionnement est donné à titre indicatif.