
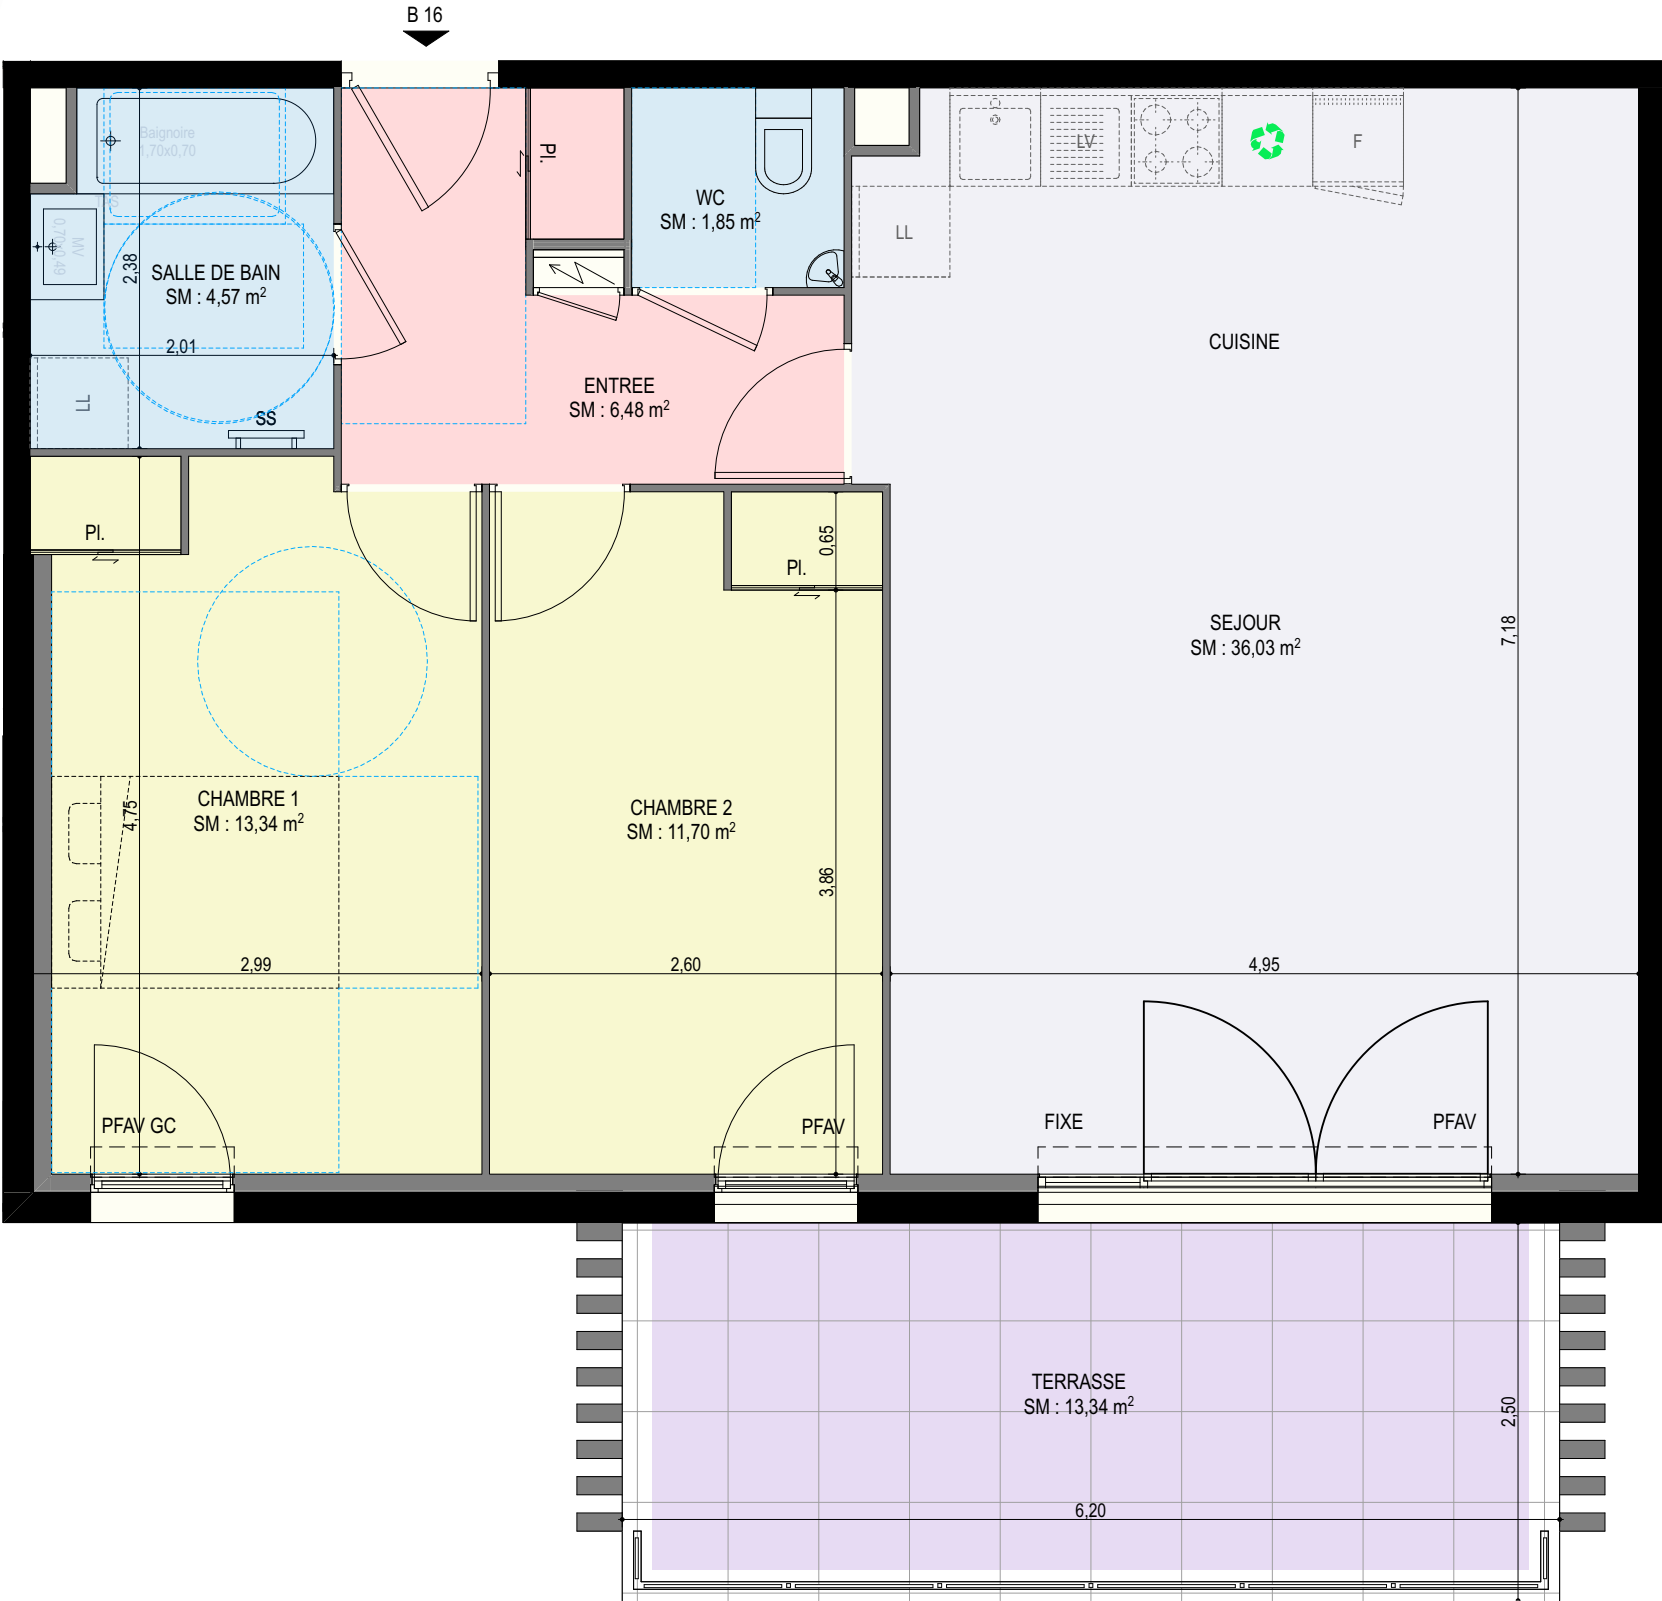


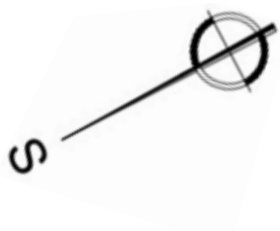

PF : Porte Fenêtre
PFAV : Porte Fenêtre à Vantaux
FAV : Fenêtre à Vantaux
PF GC : Porte Fenêtre Garde Corps
FAV GC : Fenêtre à Vantaux Garde Corps

ECHELLE : 1:50

NOTA : Des modifications sont susceptibles d'être apportées à ce plan en fonction de la mise au point des plans d'exécution et les nécessités techniques de la réalisation, tant en ce qui concerne les espaces libres, que l'équipement. Les surfaces indiquées sont approximatives

INDICE : 1

30/04/2024



Batiment B R+1
B16 - T3

SURFACES HABITABLES

Chambre 1	13,34 m²
Chambre 2	11,70 m²
SDB	4,57 m²
WC	1,85 m²
Entrée	6,48 m²
Séjour / Cuisine	36,03 m²
Total SHAB	73,97 m²

SURFACES ANNEXES

Terrasse	13,34 m²
----------	----------

