


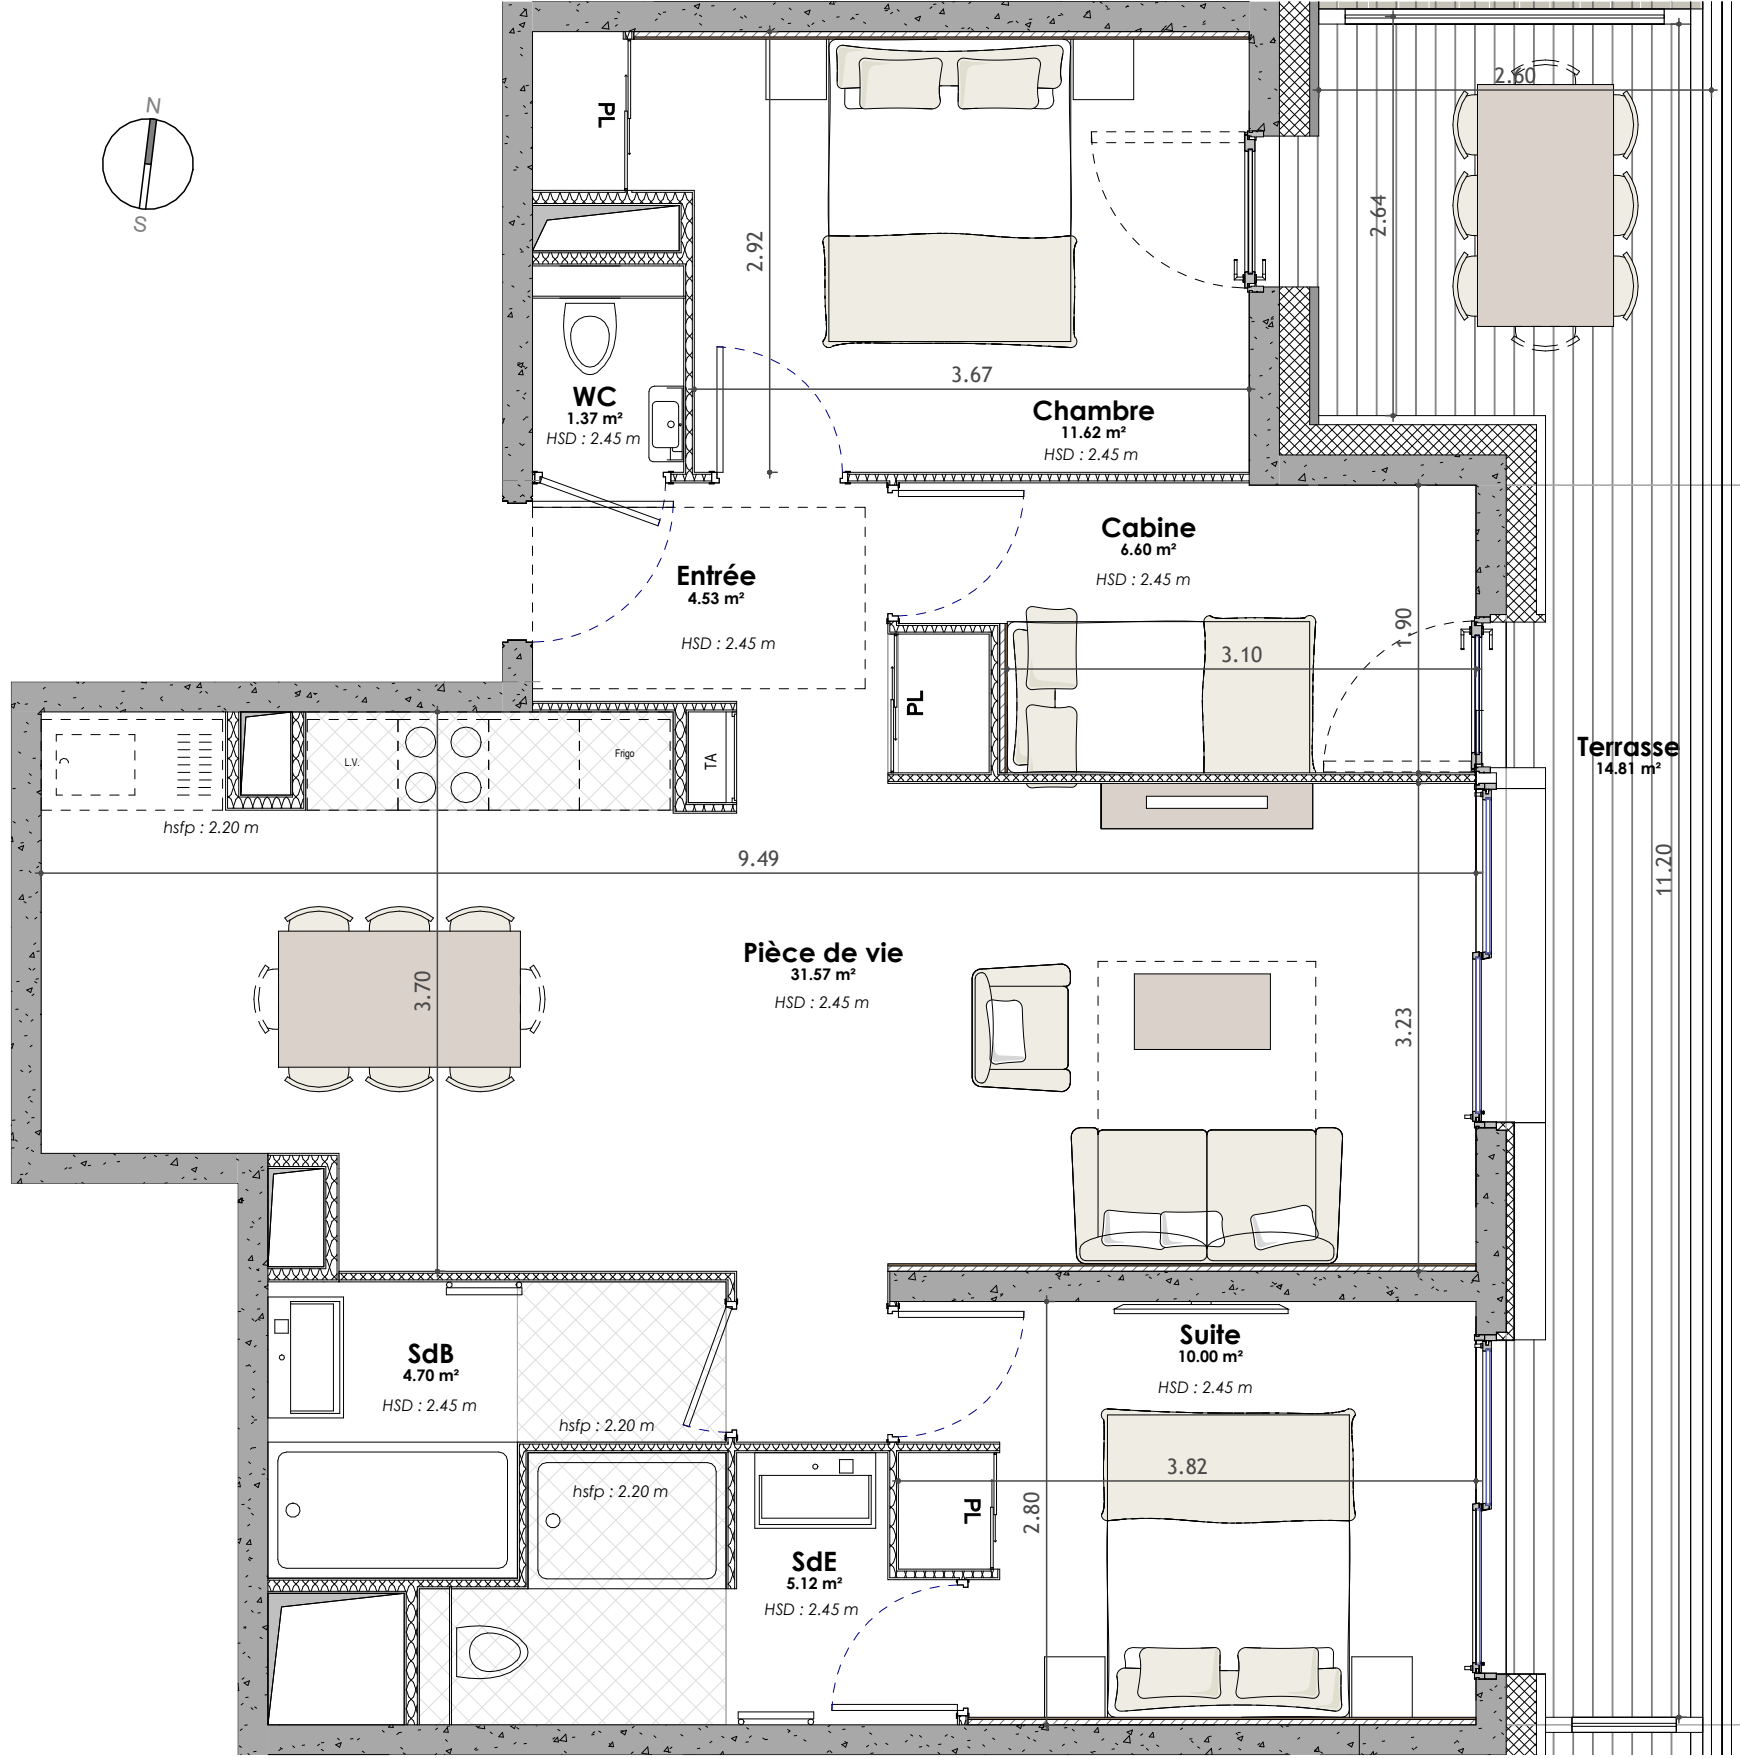


TA: Tableau élec
PL: Placard
R : Rayonnages

HSD : hauteur sous dalle
hsfp : hauteur sous faux plafond


 Hauteur inférieure à 1.8m
 Faux-plafond

AVERTISSEMENT : Ce plan est susceptible d'être modifié en fonction des contraintes techniques de la réalisation en ce qui concerne les dimensions libres et l'équipement. Les meubles et équipements en pointillés sont représentés à titre indicatif. Les retombées soffites encoffrements, faux plafonds, canalisations, radiateurs ou convecteurs ne sont pas figurés et ne pourront fonder aucune réclamation en cas de présence. A la livraison, le terrain pourra présenter des différences de niveau dues à la topographie naturelle du lieu, au calage des voiries et aux contraintes techniques liées à la construction. Ce plan peut subir des modifications non négligeables qui pourraient résulter des études PRO à venir et donc des impératifs techniques.

Date: 18/05/2026
PLAN DE PRECOMMERCIALISATION
PROVISOIRE

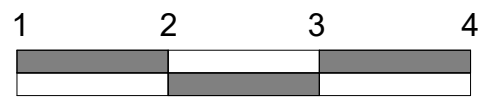

NUMERO D'APPARTEMENT	TYPE	SURFACE HABITABLE
107	T3C	75.50 m ²
Entrée		4.53 m ²
Pièce de vie		31.57 m ²
Suite		10.00 m ²
Chambre		11.62 m ²
Cabine		6.60 m ²
SdE		5.12 m ²
SdB		4.70 m ²
WC		1.37 m ²
Terrasse		14.81 m ²

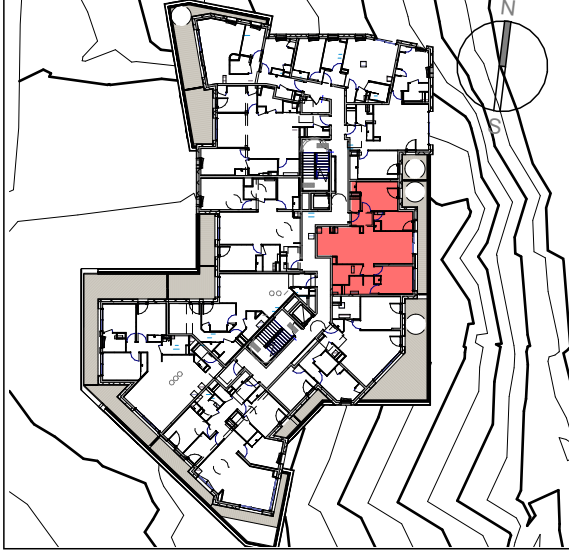

Maître d'ouvrage:

Architecte:
L&L Architecture