



LES SUITES TIGNES LE LAC

PLAN DE PRE-COMMERCIALISATION

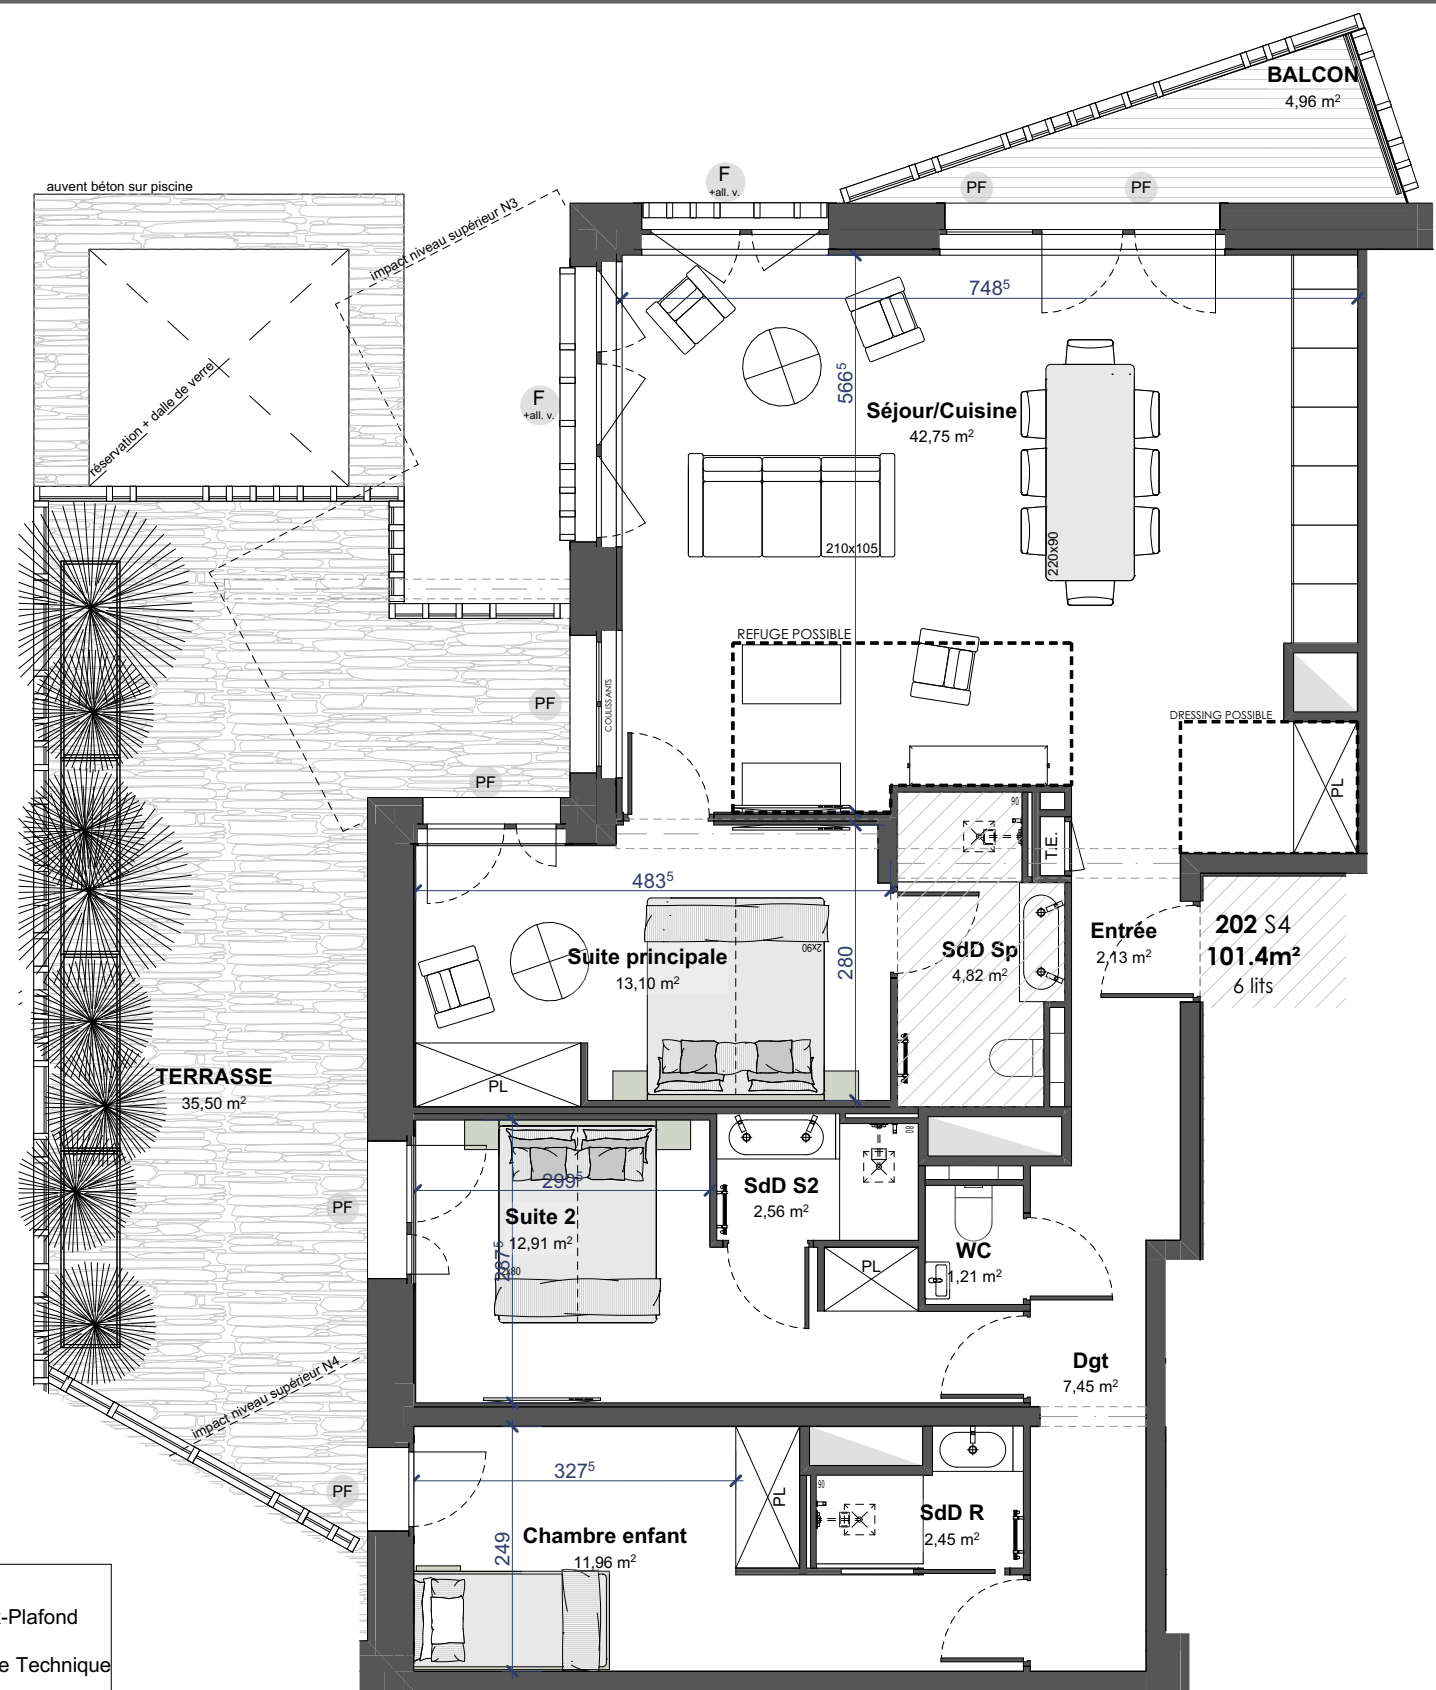

Légende :	
F	Fenêtre
PF	Porte-Fenêtre
F + all. v.	Porte-Fenêtre + all. vitrée
PL	Placard
	Faux-Plafond
	Gaine Technique
T.E.	Tableau Electrique

Nota : Des modifications non négligeables sont susceptibles d'être apportées à ce plan, en fonction des nécessités techniques de la réalisation, tant en ce qui concerne les dimensions libres que l'équipement. Les surfaces indiquées sont approximatives. Les retombées, soffites, encoffrements, faux-plafonds, canalisations, ballons d'eau chaude, ainsi que les équipements, sont figurés à titre indicatifs.

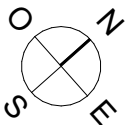

SUITE	Type	Etage
202	S4	R+2

SURFACE HABITABLE :

Entrée	2,1
Séjour/Cuisine	42,8
Suite principale	13,1
SdD Sp	4,8
Suite 2	12,9
SdD S2	2,6
Chambre enfant	12,0
SdD R	2,4
WC	1,2
Dgt	7,5
101,4 m²	

SURFACE(S) ADDITIONNELLE(S) :

BALCON	5,0
TERRASSE	35,5
40,5 m²	

PLAN DE SITUATION :

R+2

