
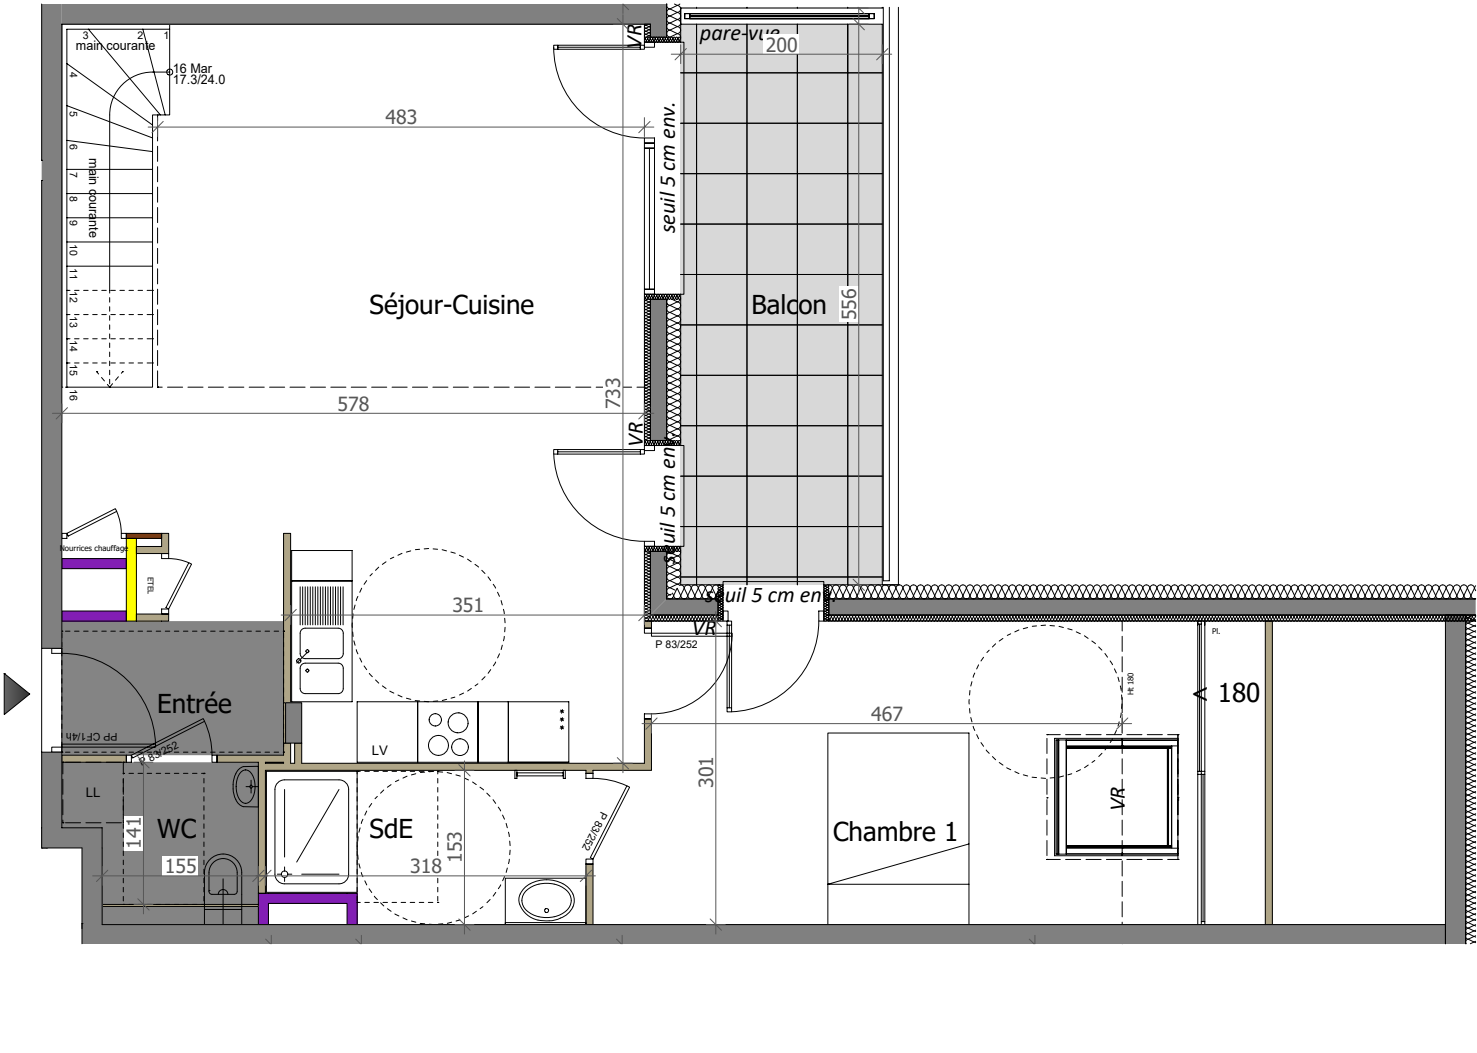


1351 Route du Petit Châtel
74390 CHATEL

APPARTEMENT	303
NIVEAU	R+3 / R+C
TYPE	T4

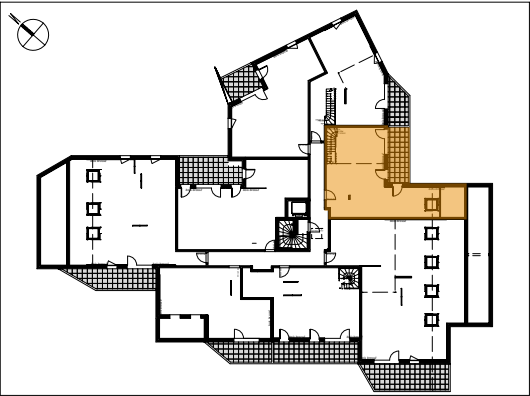


Pièces	Surface habitable	Surface utile
Entrée	2.90 m ²	
Séjour-Cuisine	35.35 m ²	
WC	2.46 m ²	
Chambre 1 (y compris placard)	14.76 m ²	
SdE	4.58 m ²	
Dgt	5.18 m ²	
Chambre 2	9.03 m ²	6.74 m ²
Couchage	2.67 m ²	5.17 m ²
SdB1	3.28 m ²	
Chambre 3	13.23 m ²	8.03 m ²
SdB2	4.27 m ²	
Dress.	3.67 m ²	
TOTAL SURFACE HABITABLE	SHAB 98.73 m²	21.66 m²

Balcon	11.12 m ²
TOTAL SURFACES ANNEXES	11.12 m²




NB : le présent document exprime la figure et les dispositions générales de l'appartement. Les surfaces indiquées sont approximatives. Des variations peuvent intervenir en fonction des contraintes techniques et/ou réglementaires de la réalisation, tant en ce qui concerne les dimensions libres que l'équipement. Les retombées de poutres, faux-plafonds, soffites, canalisations, ne sont pas tous figurés et peuvent être modifiés pour des raisons techniques. Les éléments de mobiliers de cuisine et les implantations des équipements électriques sont présentés à titre indicatif et ne sont pas contractuels. Les éventuelles plantations dans les jardins privatifs ou espaces communs ne sont pas contractuelles.

DATE : 06/12/2021	IND :
-------------------	-------

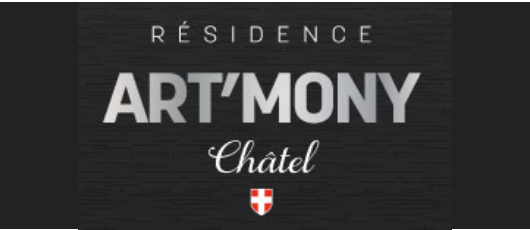

1351 Route du Petit Châtel
74390 CHATEL

APPARTEMENT	303
NIVEAU	R+3 / R+C
TYPE	T4

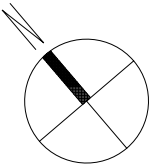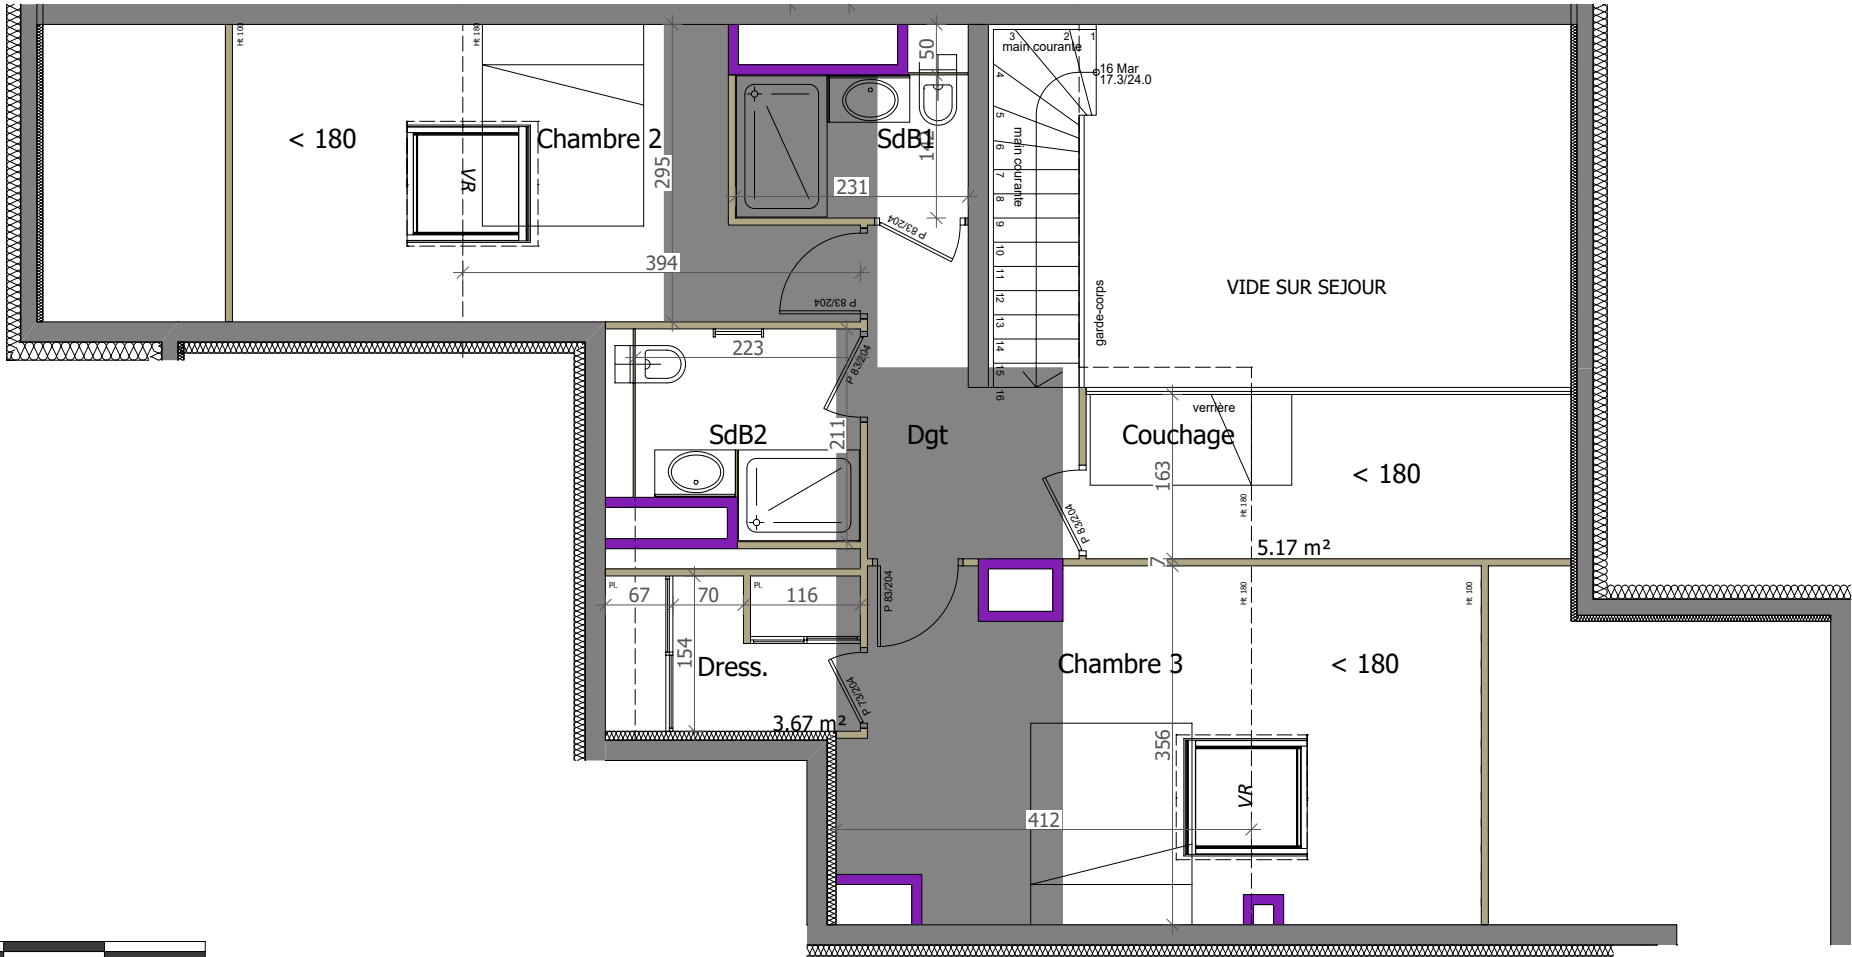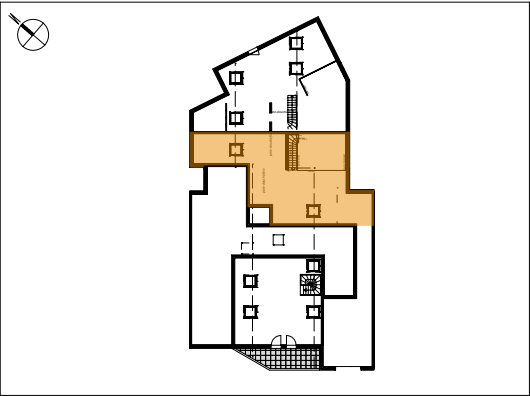

Pièces	Surface habitable
Entrée	2.90 m ²
Séjour-Cuisine	35.35 m ²
WC	2.46 m ²
Chambre 1 <i>(y compris placard)</i>	14.76 m ²
SdE	4.58 m ²
Dgt	5.18 m ²
Chambre 2	9.03 m ²
Couchage	2.67 m ²
SdB1	3.28 m ²
Chambre 3	13.23 m ²
SdB2	4.27 m ²
Dress.	3.67 m ²
TOTAL SURFACE HABITABLE	SHAB 98.73 m²

Surface utile
6.74 m ²
5.17 m ²
8.03 m ²
21.66 m²

Balcon	11.12 m ²
TOTAL SURFACES ANNEXES	11.12 m²



NB : le présent document exprime la figure et les dispositions générales de l'appartement. Les surfaces indiquées sont approximatives. Des variations peuvent intervenir en fonction des contraintes techniques et/ou réglementaires de la réalisation, tant en ce qui concerne les dimensions libres que l'équipement. Les retombées de poutres, faux-plafonds, soffites, canalisations, ne sont pas tous figurés et peuvent être modifiés pour des raisons techniques. Les éléments de mobiliers de cuisine et les implantations des équipements électriques sont présentés à titre indicatif et ne sont pas contractuels. Les éventuelles plantations dans les jardins privatifs ou espaces communs ne sont pas contractuelles.

DATE : 06/12/2021	IND :
-------------------	-------