



PROVISOIRE

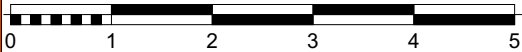

NIVEAU 2

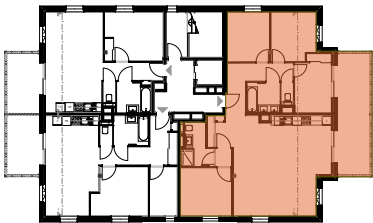

FACADE SUD



FACADE OUEST



- VR

VB

PL

F

LV

ML

ETEL
- VOLET ROULANT

VOLET BATTANT

PLACARD

REFRIGERATEUR

EMPLACEMENT LAVE VAISSELLE

EMPLACEMENT MACHINE A LAYER

TABEAU ELECTRIQUE

- PARE-VUE

CLOTURE



POTEAU

GRAVIER

FAUX PLAFOND

SOFFITE

GAINE TECHNIQUE

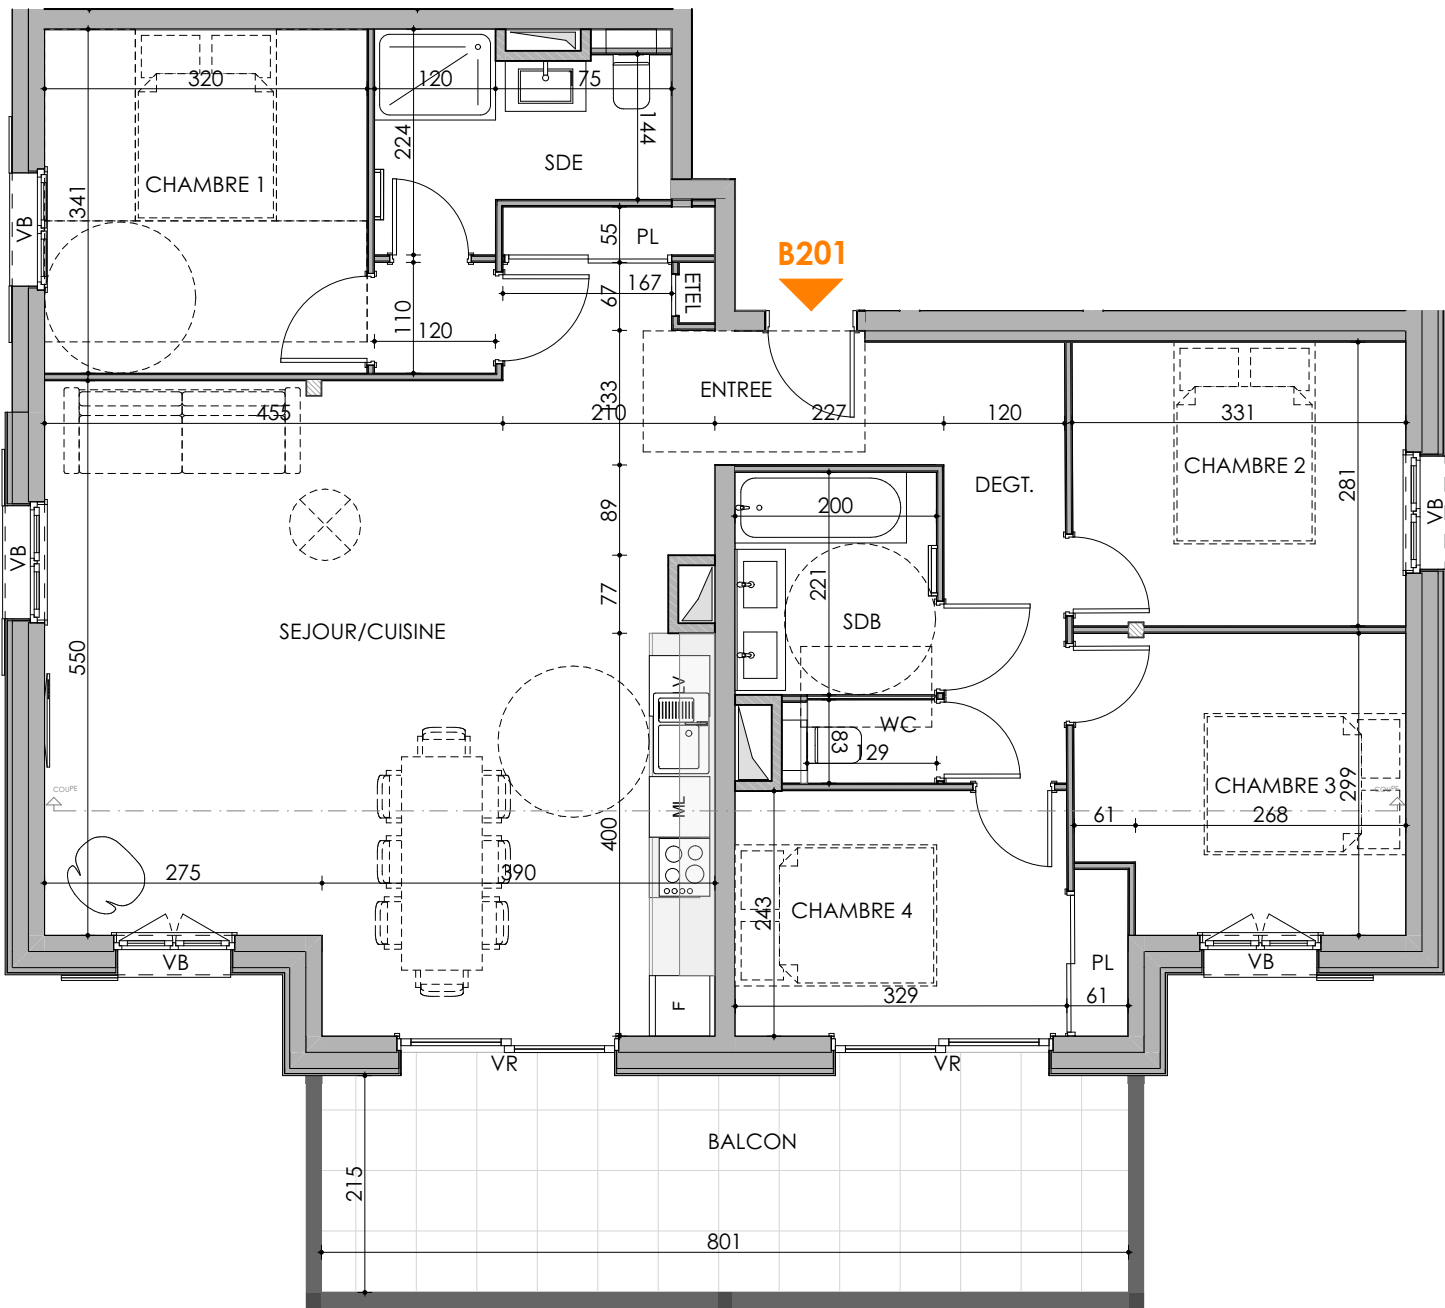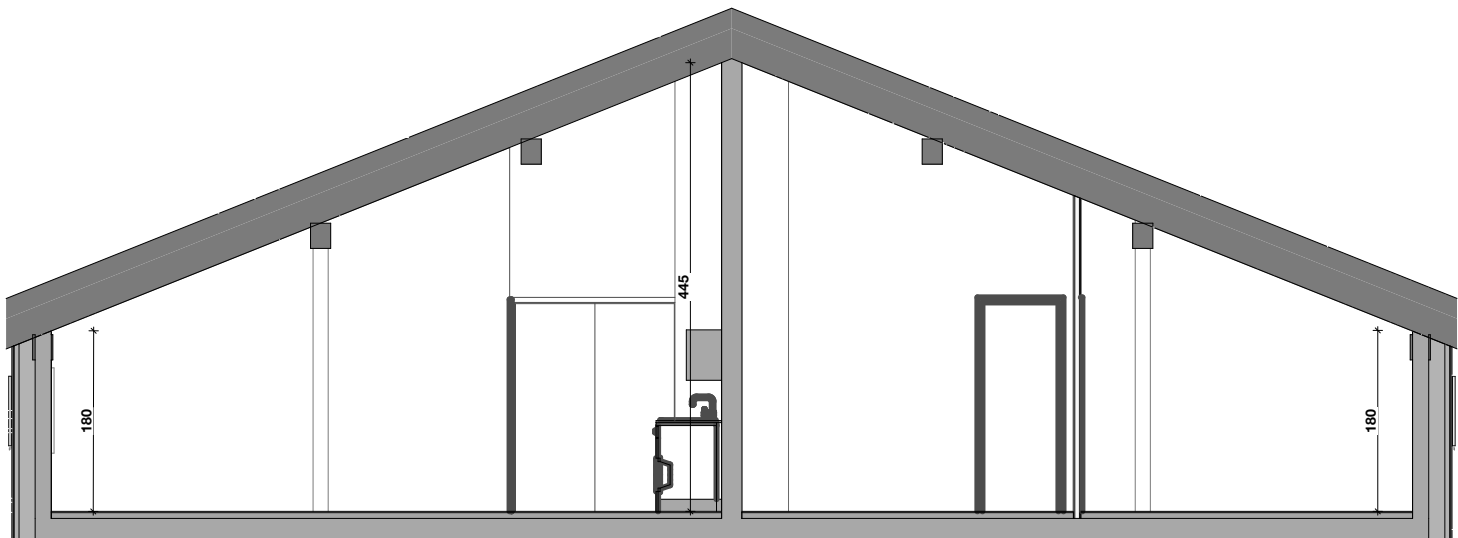

SEPTENTRION

GRAND RUE . SAMOENS . 74340

BATIMENT B

APPARTEMENT B201 NIVEAU 2

TYPE T5

PIECES	SURFACE HABITABLE m2
--------	----------------------

ENTREE	5.88
SEJOUR/CUISINE	39.52
CHAMBRE 1	12.31
CHAMBRE 2	9.02
CHAMBRE 3	9.41
CHAMBRE 4	9.32
SDB	4.29
SDE	5.14
WC	1.11
DEGAGEMENT	6.22
	102.22 m²

BALCON	17.21
	17.21 m²

NOTA: les renseignements graphiques sont donnés a titre indicatif. Ils pourront varier en fonction des besoins techniques lors de la réalisation des bâtiments. Des retombées de poutre, soffites, faux plafonds, canalisations, ainsi que l'emplacement des équipements ne sont pas forcément représentés. Les cotes et les surfaces sont données sous réserve des impératifs de construction et de tolérance d'exécution. Ce plan peut subir des modifications suite a des impératifs techniques.

DATE 24 JUILLET 2023