
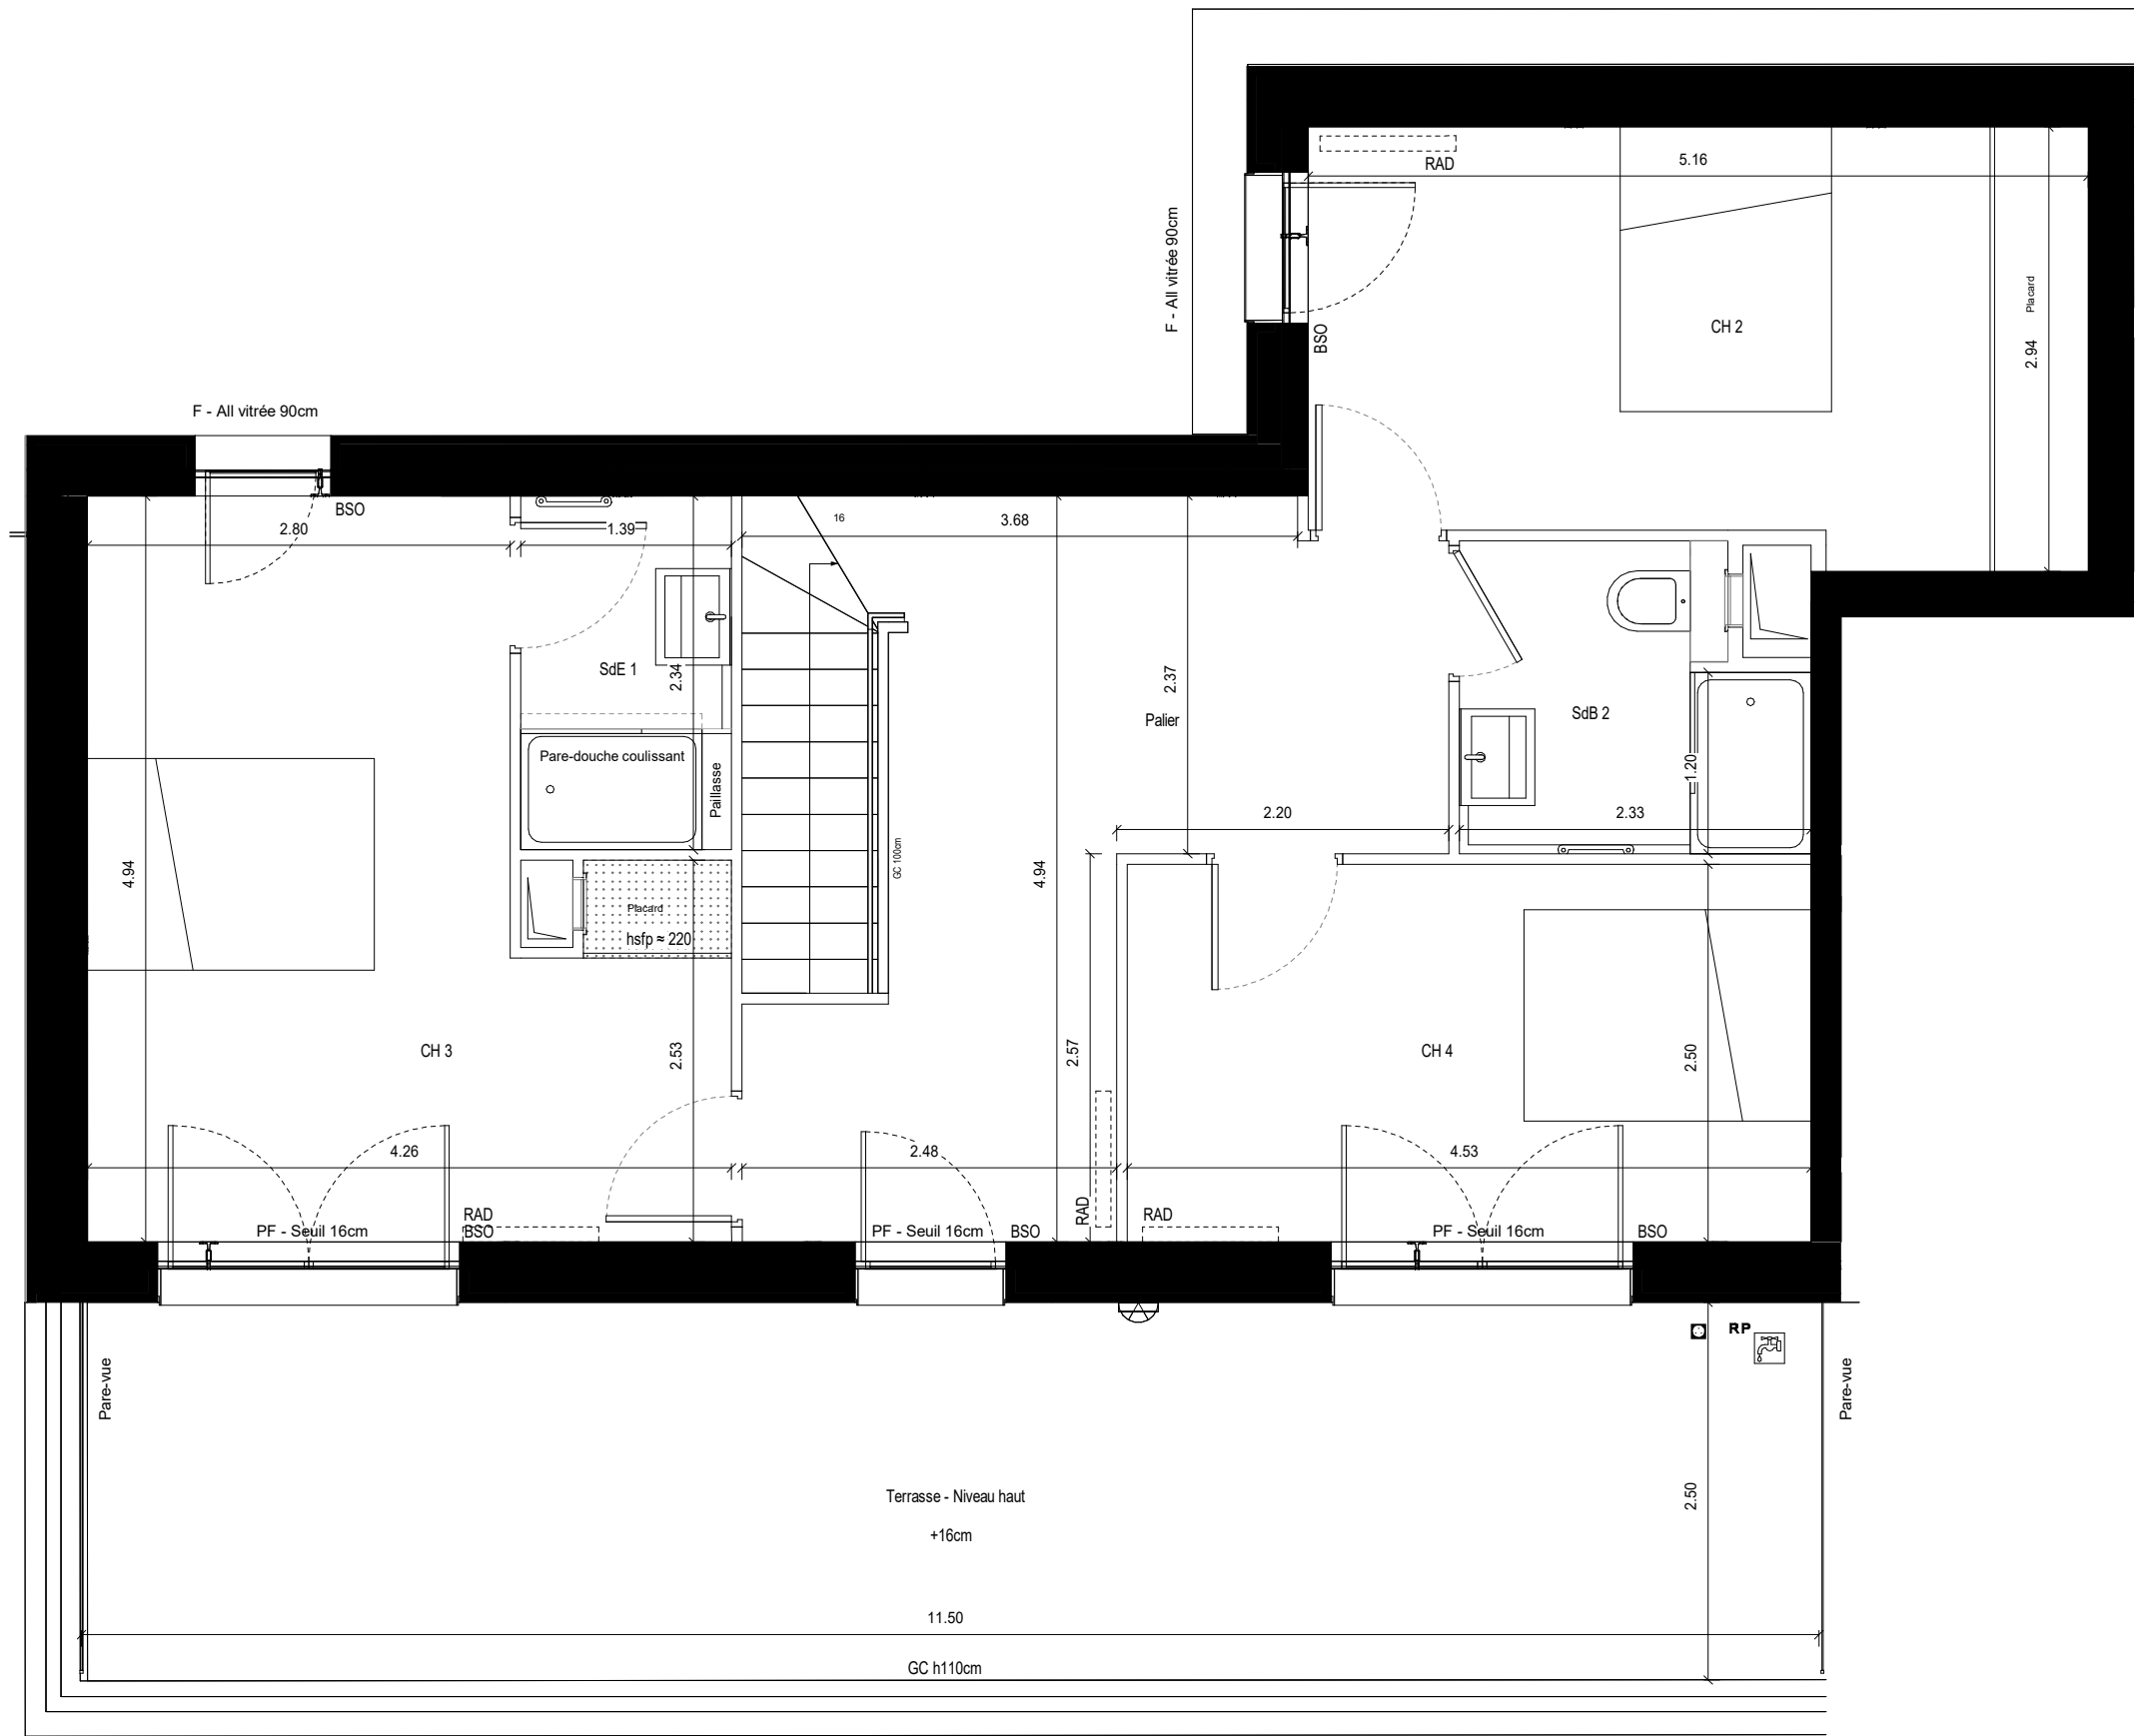


SAS Neuilly Victor Hugo

Étage	Typologie	N° du lot
R+3	5p	E-31-1

PLAN DE REPÉRAGE

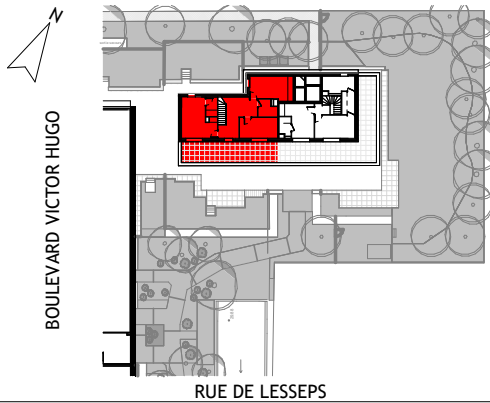

SURFACES

Entrée	4.30 m²
Séjour	43.21 m²
Cuisine	9.79 m²
CH 1	19.73 m²
SdB	8.46 m²
Dressing	4.83 m²
CH 2	14.26 m²
CH 3	17.21 m²
SdE 1	3.26 m²
CH 4	11.32 m²
SdB 2	4.13 m²
Palier	14.19 m²
WC	2.10 m²
SURFACE HABITABLE	156.79 m²

Terrasse - Niveau bas	16.80 m²
Terrasse - Niveau haut	28.49 m²
SURFACE ANNEXE	45.29 m²

LÉGENDE

Réglementation PMR	Symbole gainé
Brise soleil orientable	Tableau électrique
Placard	Robinet de puisage extérieur
Porte fenêtre coulissante	Lave linge
Porte fenêtre ouvrante à la française	Lave vaisselle
Fenêtre ouvrante à la française	Plaque de cuisson
Garde-corps	Réfrigérateur
Allège vitrée	Linéaire complémentaire
Pare-vue	Hauteur sous plafond
Hauteur sous plafond	Prise étanche extérieure
Nourrice	Luminaire extérieur

Signature acquéreur

Signature SAS Neuilly Victor Hugo



Hauteur sous plafond : Environ 250cm hors soffite et faux-plafond

Hauteur approximative sous Faux-plafond, retombées, corniches, poutres.

Des modifications sont susceptibles d'être apportées à ce plan, en fonction des nécessités techniques de la réalisation, tant en ce qui concerne les dimensions libres que l'équipement. Les surfaces indiquées sont approximatives. Les retombées, soffites, faux-plafonds, canalisations sont figurés à titre indicatif. Végétalisations et éléments paysages non contractuels

17/09/2024