


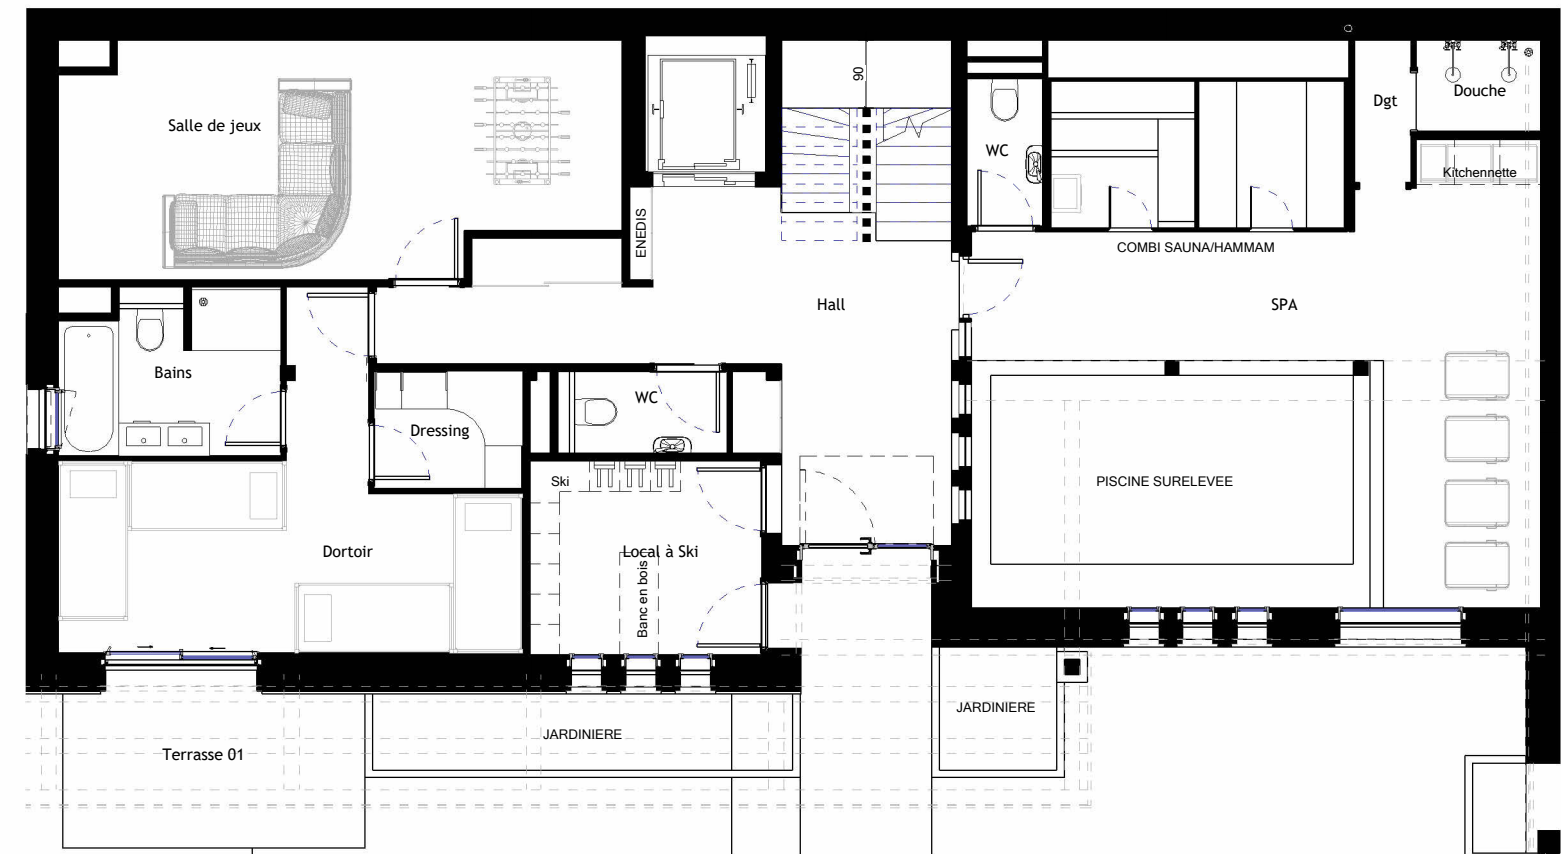

Surface chalet A	
Nom	Surface

Bains	5.93 m²
Dgt	1.42 m²
Dortoir	17.16 m²
Douche	1.98 m²
Dressing	3.07 m²
Hall	19.58 m²
Local à Ski	7.84 m²
Salle de jeux	21.92 m²
SPA	50.14 m²
WC	1.99 m²
WC	2.21 m²

133.24 m²

Bains 01	4.80 m²
Bains 02	4.72 m²
Bains 03	3.76 m²
Bains 04	6.58 m²
Chambre 01	11.09 m²
Chambre 02	13.84 m²
Chambre 03	13.03 m²
Chambre 04	14.97 m²
Dressing	2.66 m²
Dressing	3.26 m²
Dressing	2.48 m²
Palier	15.46 m²

96.64 m²


Cellier	3.17 m²
Cuisine	18.87 m²
Placard	3.37 m²
Séjour	52.27 m²
WC	2.32 m²
WC	1.86 m²

81.86 m²

Mezzanine	15.31 m²
-----------	----------

15.31 m²


327.05 m²

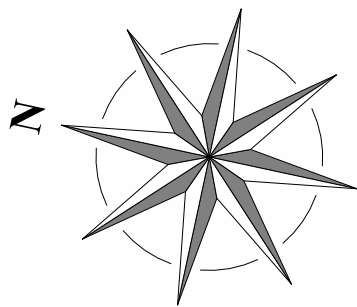

LES MUSES



Appartement	CHALET A
Type de logement	16 couchages
Niveaux	3 niveaux

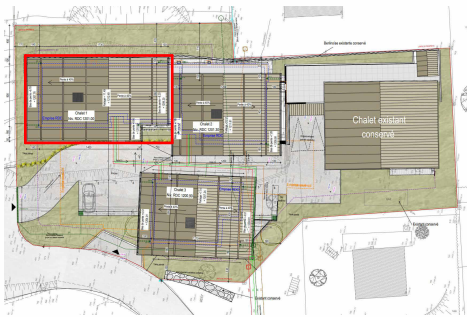

Surface chalet A Annexe	
Nom	Surface

Terrasse 01	9.10 m²
Terrasse 02	55.03 m²
Terrasse 03	53.33 m²


117.46 m²

Nota : Plan non contractuel, susceptible de modifications ou d'adaptations suivant impératifs techniques. Surfaces et cotations calculées hors emprises des revêtements décoratifs (bardages, faïences,...). Des modifications sont susceptibles d'être apportées à ce plan en fonction de nécessités techniques de la réalisation, tant en ce qui concernent les dimensions libres que l'équipement. Les canalisations, barbacanes, descentes EP, les retombées, faux plafonds, trappes de visites sur les gaines techniques, radiateurs ne sont pas figurés sur le plan. Les soffites ou caissons techniques ne sont pas représentés. Les surfaces indiquées sont approximatives. Les surfaces des jardins ne sont données qu'à titre indicatif. Les pentes ne sont pas représentées et seront adaptées en fonction du terrain naturel.

LES MUSES



Appartement	CHALET A
Type de logement	16 couchages
Niveaux	3 niveaux

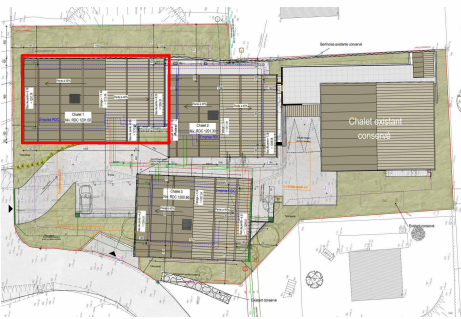

Surface chalet A

Nom	Surface
Bains	5.93 m²
Dgt	1.42 m²
Dortoir	17.16 m²
Douche	1.98 m²
Dressing	3.07 m²
Hall	19.58 m²
Local à Ski	7.84 m²
Salle de jeux	21.92 m²
SPA	50.14 m²
WC	1.99 m²
WC	2.21 m²

133.24 m²

Bains 01	4.80 m²
Bains 02	4.72 m²
Bains 03	3.76 m²
Bains 04	6.58 m²
Chambre 01	11.09 m²
Chambre 02	13.84 m²
Chambre 03	13.03 m²
Chambre 04	14.97 m²
Dressing	2.66 m²
Dressing	3.26 m²
Dressing	2.48 m²
Palier	15.46 m²

96.64 m²


Cellier	3.17 m²
Cuisine	18.87 m²
Placard	3.37 m²
Séjour	52.27 m²
WC	2.32 m²
WC	1.86 m²

81.86 m²

Mezzanine	15.31 m²
-----------	----------

15.31 m²

327.05 m²

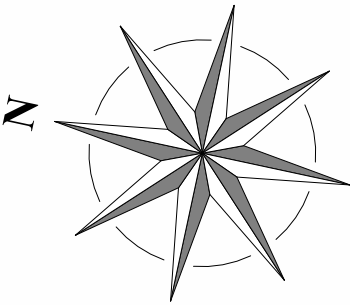

Surface chalet A Annexe

Nom	Surface
Terrasse 01	9.10 m²
Terrasse 02	55.03 m²
Terrasse 03	53.33 m²

117.46 m²

Nota : Plan non contractuel, susceptible de modifications ou d'adaptations suivant impératifs techniques. Surfaces et cotations calculées hors emprises des revêtements décoratifs (bardages, faïences,...). Des modifications sont susceptibles d'être apportées à ce plan en fonction de nécessités techniques de la réalisation, tant en ce qui concernent les dimensions libres que l'équipement. Les canalisations, barbacanes, descentes EP, les retombées, faux plafonds, trappes de visites sur les gaines techniques, radiateurs ne sont pas figurés sur le plan. Les soffites ou caissons techniques ne sont pas représentés. Les surfaces indiquées sont approximatives. Les surfaces des jardins ne sont données qu'à titre indicatif. Les pentes ne sont pas représentées et seront adaptées en fonction du terrain naturel.