



A09
T8 - 7 Chambres
R+5

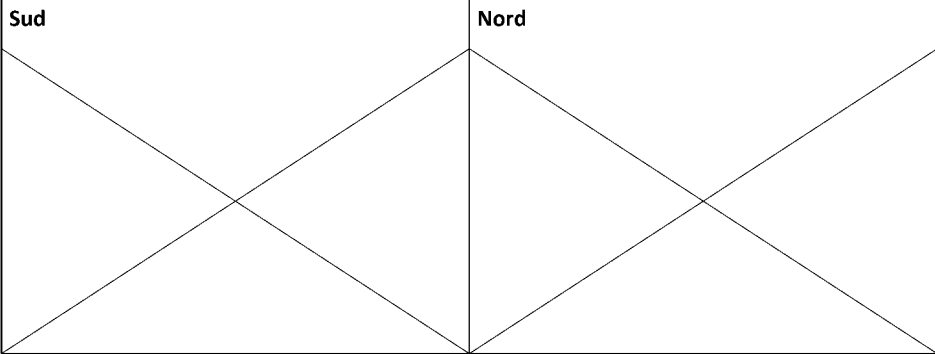

R+5

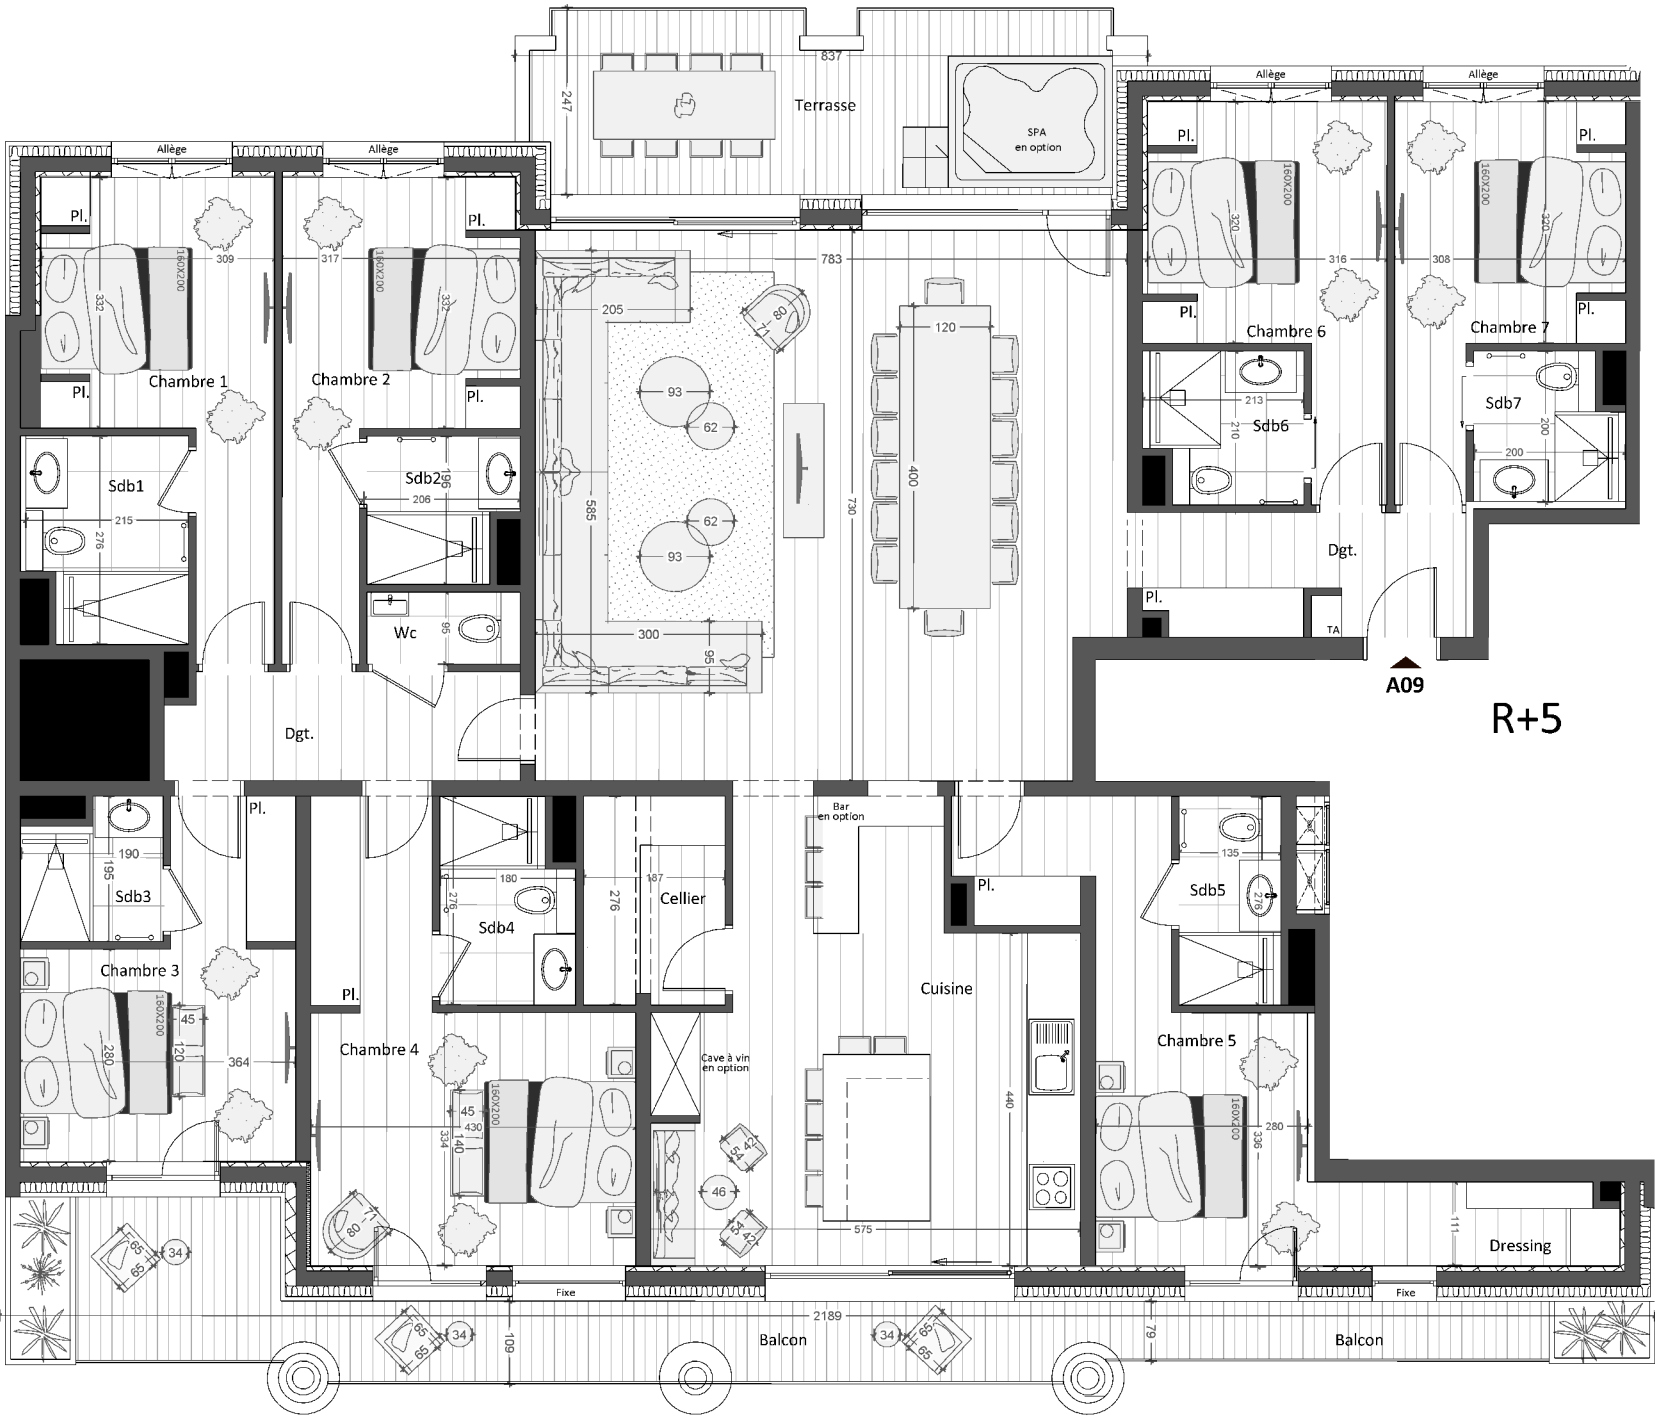

R+5

A09	TOTAL
Dgt	13.17 m ²
Cuisine	29.57 m ²
Séjour	55.83 m ²
Chambre 1	13.55 m ²
Chambre 2	13.70 m ²
Chambre 3	13.71 m ²
Chambre 4	18.99 m ²
Chambre 5	20.14 m ²
Chambre 6	12.34 m ²
Chambre 7	12.03 m ²
SdB 1	5.64 m ²
SdB 2	3.69 m ²
SdB 3	3.41 m ²
SdB 4	4.68 m ²
SdB 5	4.09 m ²
SdB 6	4.22 m ²
SdB 7	3.88 m ²
Wc	2.09 m ²
Cellier	4.89 m ²
Balcons et Terrasses	38.82 m ²
239.62 m ²	
TOTAL	278.44 m ²

Indice :	Echelle :	Plan n° :	Date :	Appart :
	1/100	588	221205	A09



« Les côtes, les surfaces ainsi que la position des éléments techniques sont données sous réserve des impératifs de construction et de tolérance d'exécution, de ce fait les indications portées sur les plans pourront varier sensiblement. »

Résidence STEAMBOAT
73120 COURCHEVEL

109