

BLANC


mont Blanc

BLANC MONT BLANC

CHAMONIX



N° Appartement	Etage	Type
B210	R+2	T2


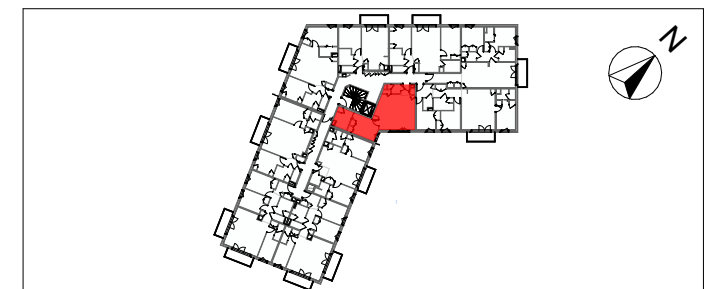


SURFACES HABITABLES

Entrée	2,76
Séjour-cuisine	27,99
Chambre	12,29
Sdb	6,14
WC	2,16

Les placards sont compris dans la surface des pièces

TOTAL surfaces habitables	51,34 m²
----------------------------------	-----------------

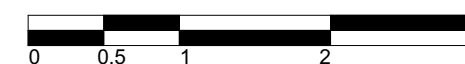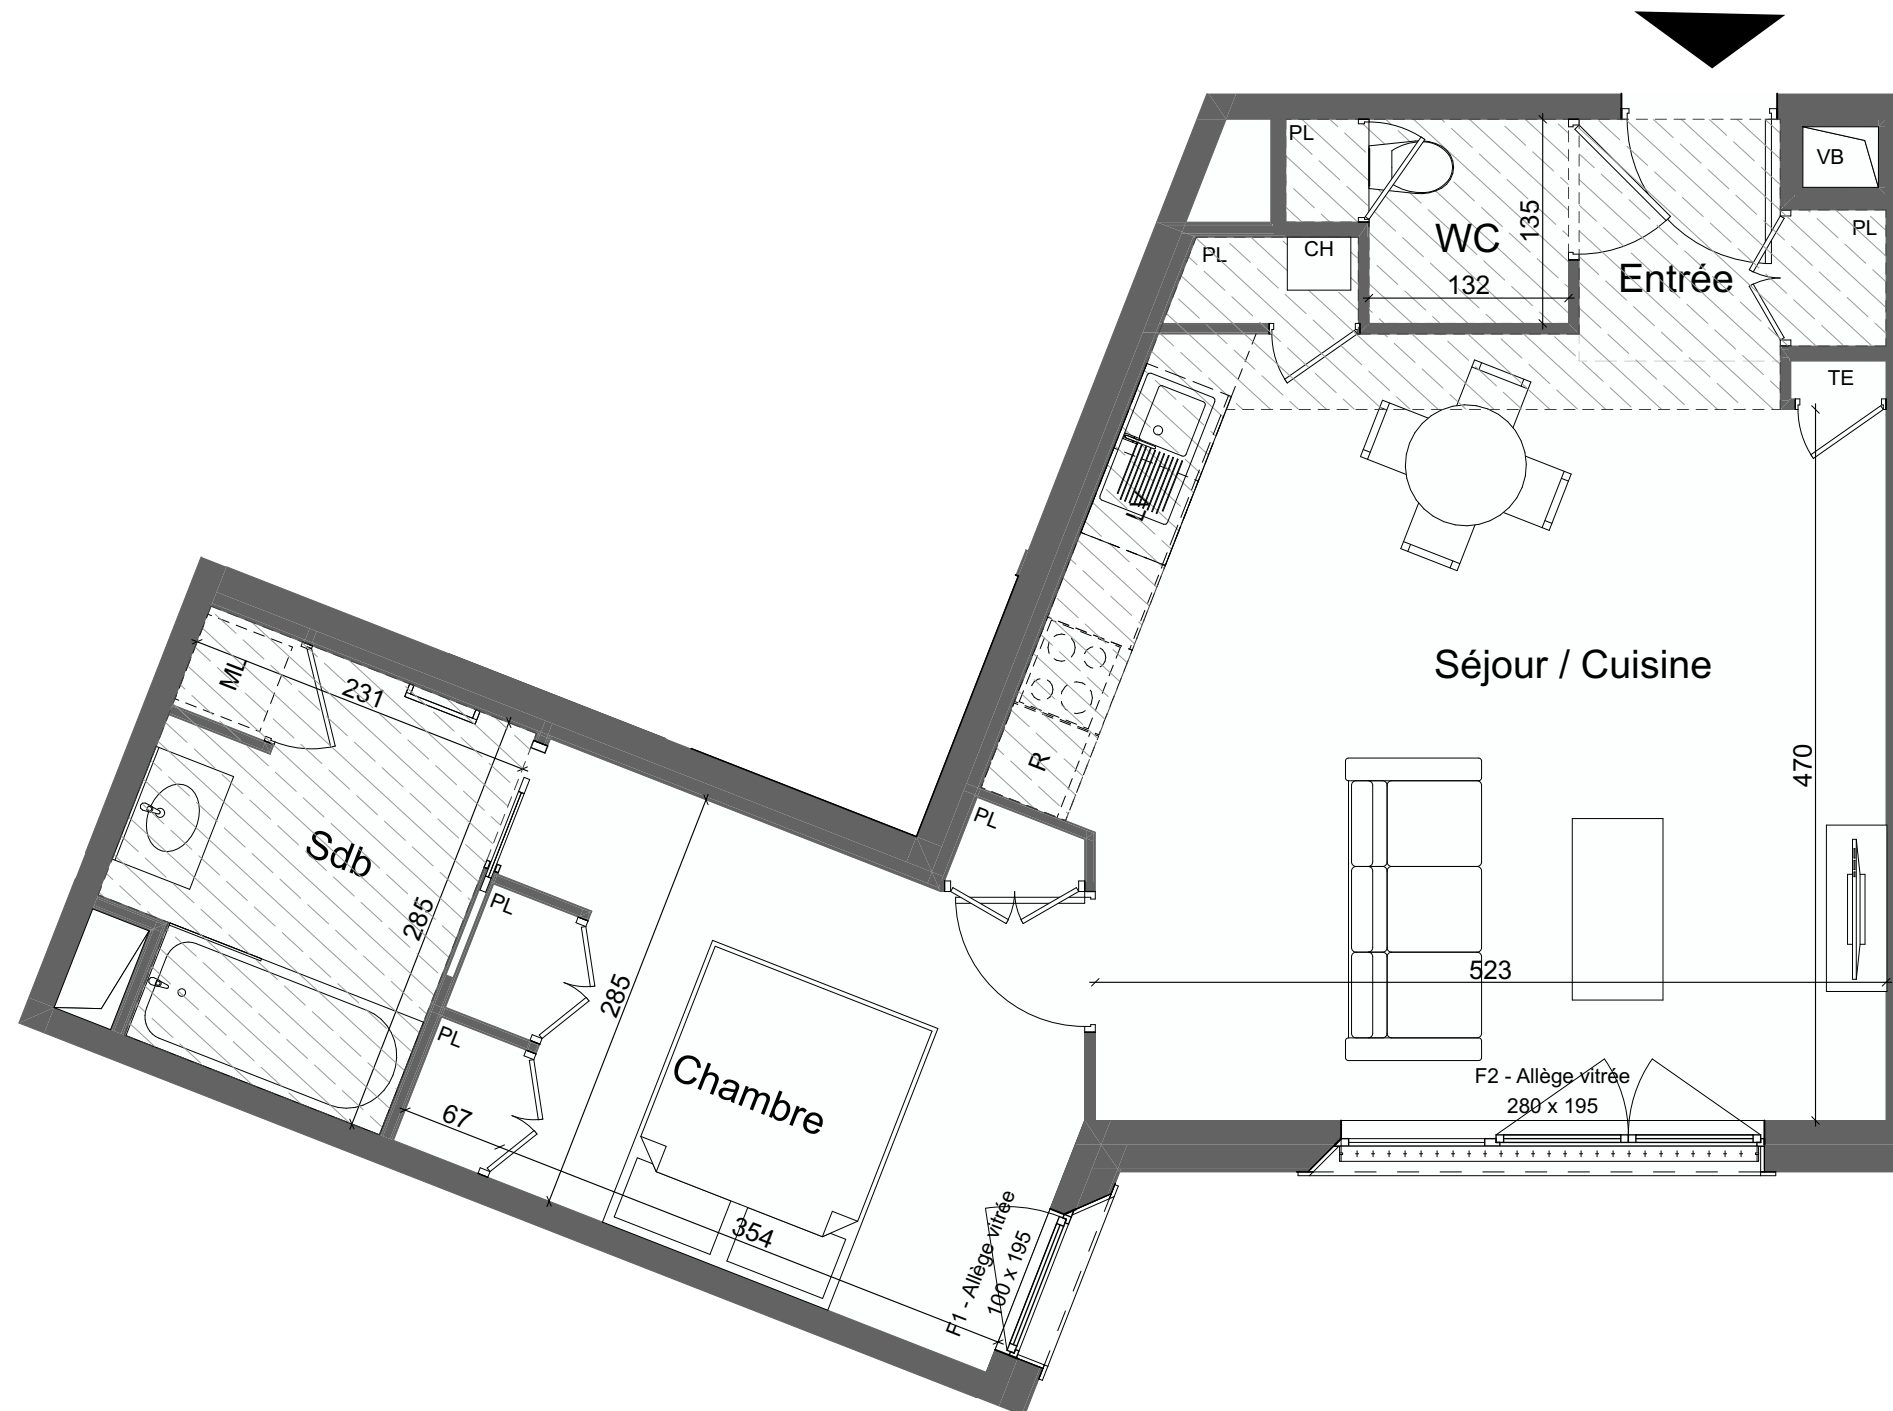

Nota: Les surfaces indiquées sont approximatives et peuvent varier dans le cadre de la législation des ventes en état futur d'achèvement. Les retombées, les soffites, les faux-plafonds, ainsi que l'emplacement des équipements sanitaires ne sont pas tous figurés ou le sont à titre indicatif. Les éviers et les lave-linges sont représentés sur le plan de vente en correspondance avec les raccordements en électricité et en eau, aucun des éléments n'est fourni.

PLAN DE VENTE - Novembre 2022