



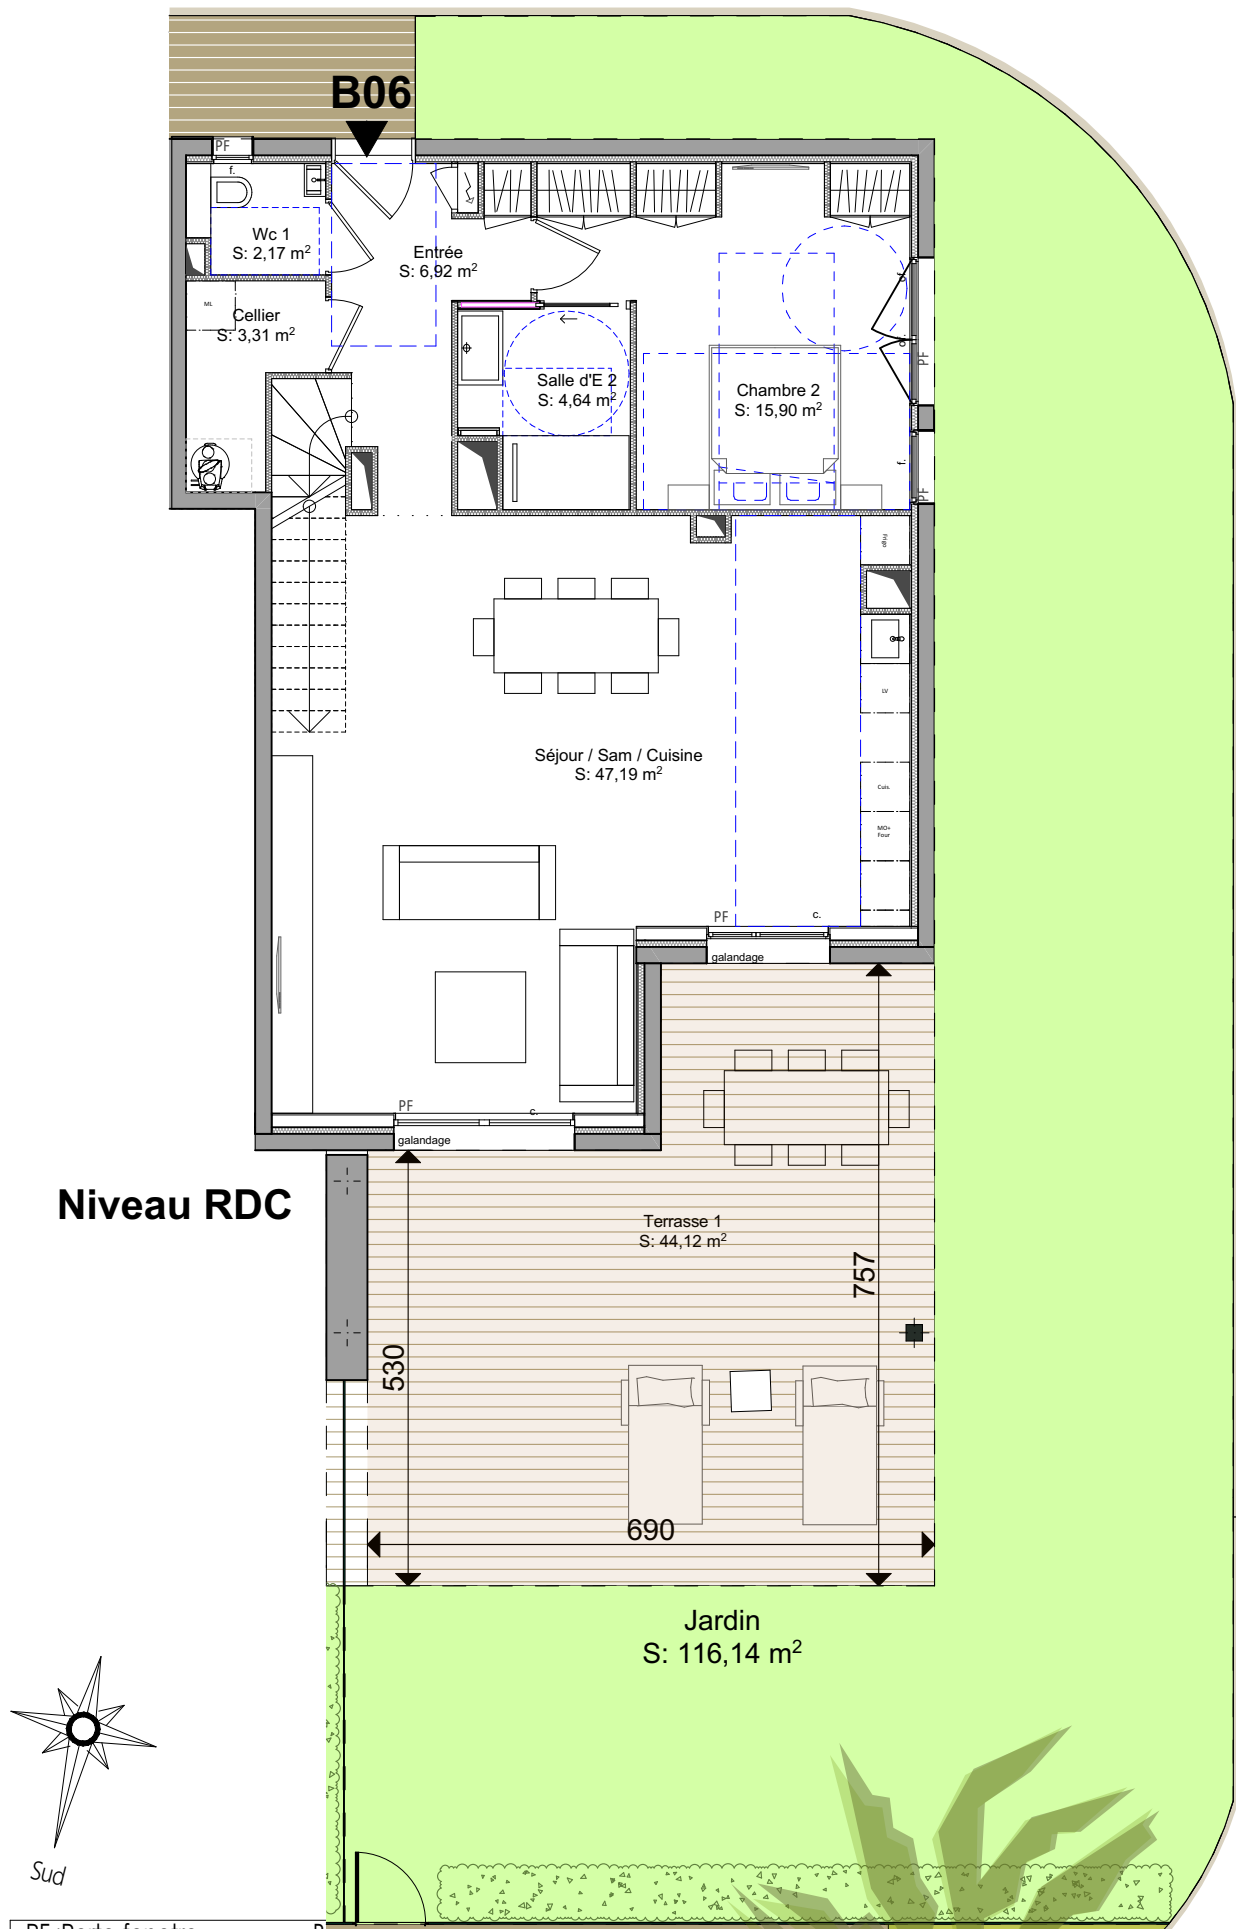


PF :Porte-fenetre
F :Fenetre
Type de chassis: of :ouvrant à la française c. :coulissant f. : fixe

DES MODIFICATIONS SONT SUSCEPTIBLES D ETRE APPORTEES A CE PLAN EN FONCTION DES NECESSITES TECHNIQUES OU REGLEMENTAIRES DE LA REALISATION, ET LA REALISATION DES ETUDES STRUCTURE, FLUIDES ET THERMIQUE TANT EN CE QUI CONCERNE LES DIMENSIONS LIBRES, QUE L EQUIPEMENT, LES SURFACES, LES HAUTEURS SOUS PLAFOND AINSI QUE LES HAUTEURS DE SEUILS ET D ALLEGES INDIQUEES, LES RETOMBEEES, SOFFITES, FAUX-PLAFONDS, TRAPPES DE VISITE, AINSI QUE L EMLACEMENT DES DESCENTES D'Eaux PLUVIALES, DES EQUIPEMENTS SANITAIRES NE SONT PAS TOUS FIGURES OU LE SONT A TITRE INDICATIF. CE PLAN EST ETABLI A TITRE PROVISOIRE, SUR LA BASE DU DOSSIER DE PERMIS DE CONSTRUIRE. LE MOBILIER EST REPRESENTE A TITRE INDICATIF ET NE FAIT PAS PARTIE DES PRESTATIONS. SAUF INDICATIONS SPECIFIQUE LA HAUTEUR LIBRE SOUS PLAFOND OU FAUX-PLAFOND SERAAU MINIMUM DE 2.50M. LES SURFACES DES PLACARDS SONT INTEGREES A LA SURFACE DE LA PIECE CONCERNEE.

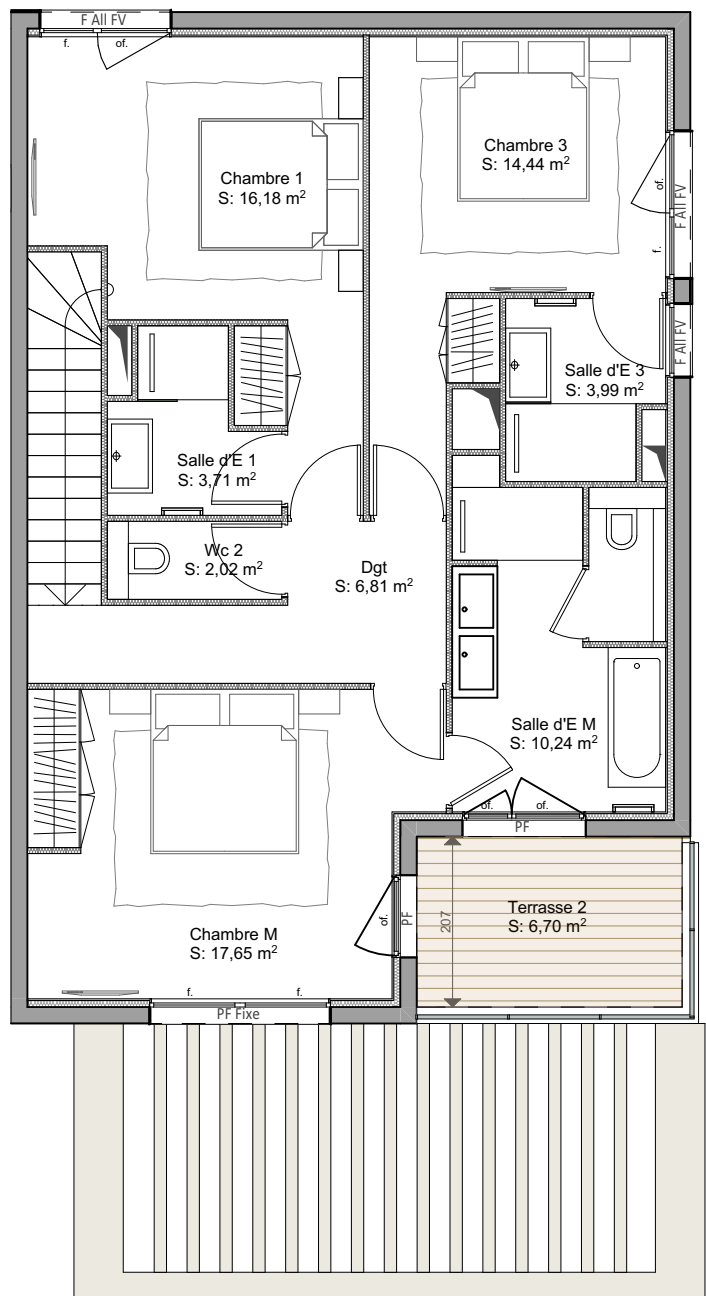


Duplex - Niveau R+1

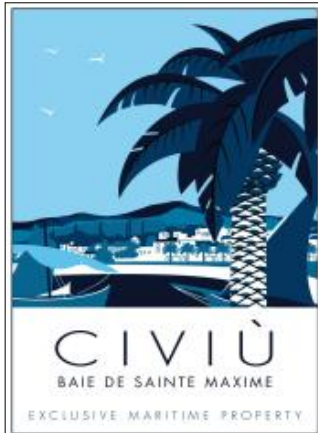


18, AVENUE GIRARD
83120 SAINTE-MAXIME
APPARTEMENT B06 Duplex
HALL B T5
Rez de Chaussée

LOT	SURFACE HABITABLE
Séjour / Sam / Cuisine	47,19 m²
Entrée	6,92 m²
Cellier	3,31 m²
Dgt	6,81 m²
Chambre M	17,65 m²
Chambre 1	16,18 m²
Chambre 2	15,90 m²
Chambre 3	14,44 m²
Salle d'E M	10,24 m²
Salle d'E 1	3,71 m²
Salle d'E 2	4,64 m²
Salle d'E 3	3,99 m²
Wc 1	2,17 m²
Wc 2	2,02 m²
Total Surfaces Habitables	155,17 m²
Jardin	116,14 m²
Terrasse 1	44,12 m²
Terrasse 2	6,70 m²
Total Surfaces Extérieures	166,96 m²

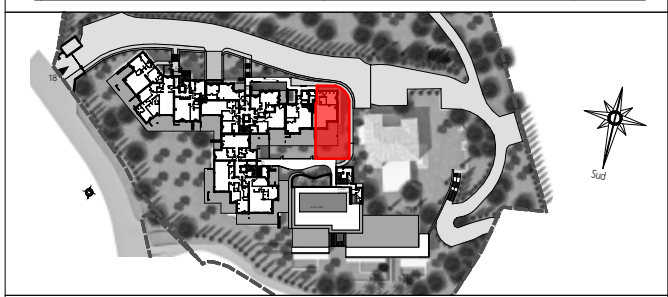


PLAN DE RESERVATION
EDITION DU
Indice 0
24/07/2023

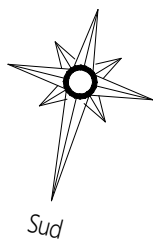


PF :Porte-fenetre BV : Baie vitrée
F :Fenetre F All FV : Fenetre allège fixe vitrée
Type de chassis: of :ouvrant à la française c. : coulissant f. : fixe

DES MODIFICATIONS SONT SUSCEPTIBLES D ETRE APPORTEES A CE PLAN EN FONCTION DES NECESSITES TECHNIQUES OU REGLEMENTAIRES DE LA REALISATION, ET LA REALISATION DES ETUDES STRUCTURE, FLUIDES ET THERMIQUE TANT EN CE QUI CONCERNE LES DIMENSIONS LIBRES, QUE L EQUIPEMENT, LES SURFACES, LES HAUTEURS SOUS PLAFOND AINSI QUE LES HAUTEURS DE SEUILS ET D ALLEGES INDIQUEES, LES RETOMBEEES, SOFFITES, FAUX-PLAFONDS, TRAPPES DE VISITE, AINSI QUE L EMLACEMENT DES DESCENTES D'Eaux PLUVIALES, DES EQUIPEMENTS SANITAIRES NE SONT PAS TOUS FIGURES OU LE SONT A TITRE INDICATIF. CE PLAN EST ETABLI A TITRE PROVISOIRE, SUR LA BASE DU DOSSIER DE PERMIS DE CONSTRUIRE. LE MOBILIER EST REPRESENTÉ A TITRE INDICATIF ET NE FAIT PAS PARTIE DES PRESTATIONS. SAUF INDICATIONS SPECIFIQUE LA HAUTEUR LIBRE SOUS PLAFOND OU FAUX-PLAFOND SERA AU MINIMUM DE 2.50M. LES SURFACES DES PLACARDS SONT INTEGREES A LA SURFACE DE LA PIECE CONCERNEE.

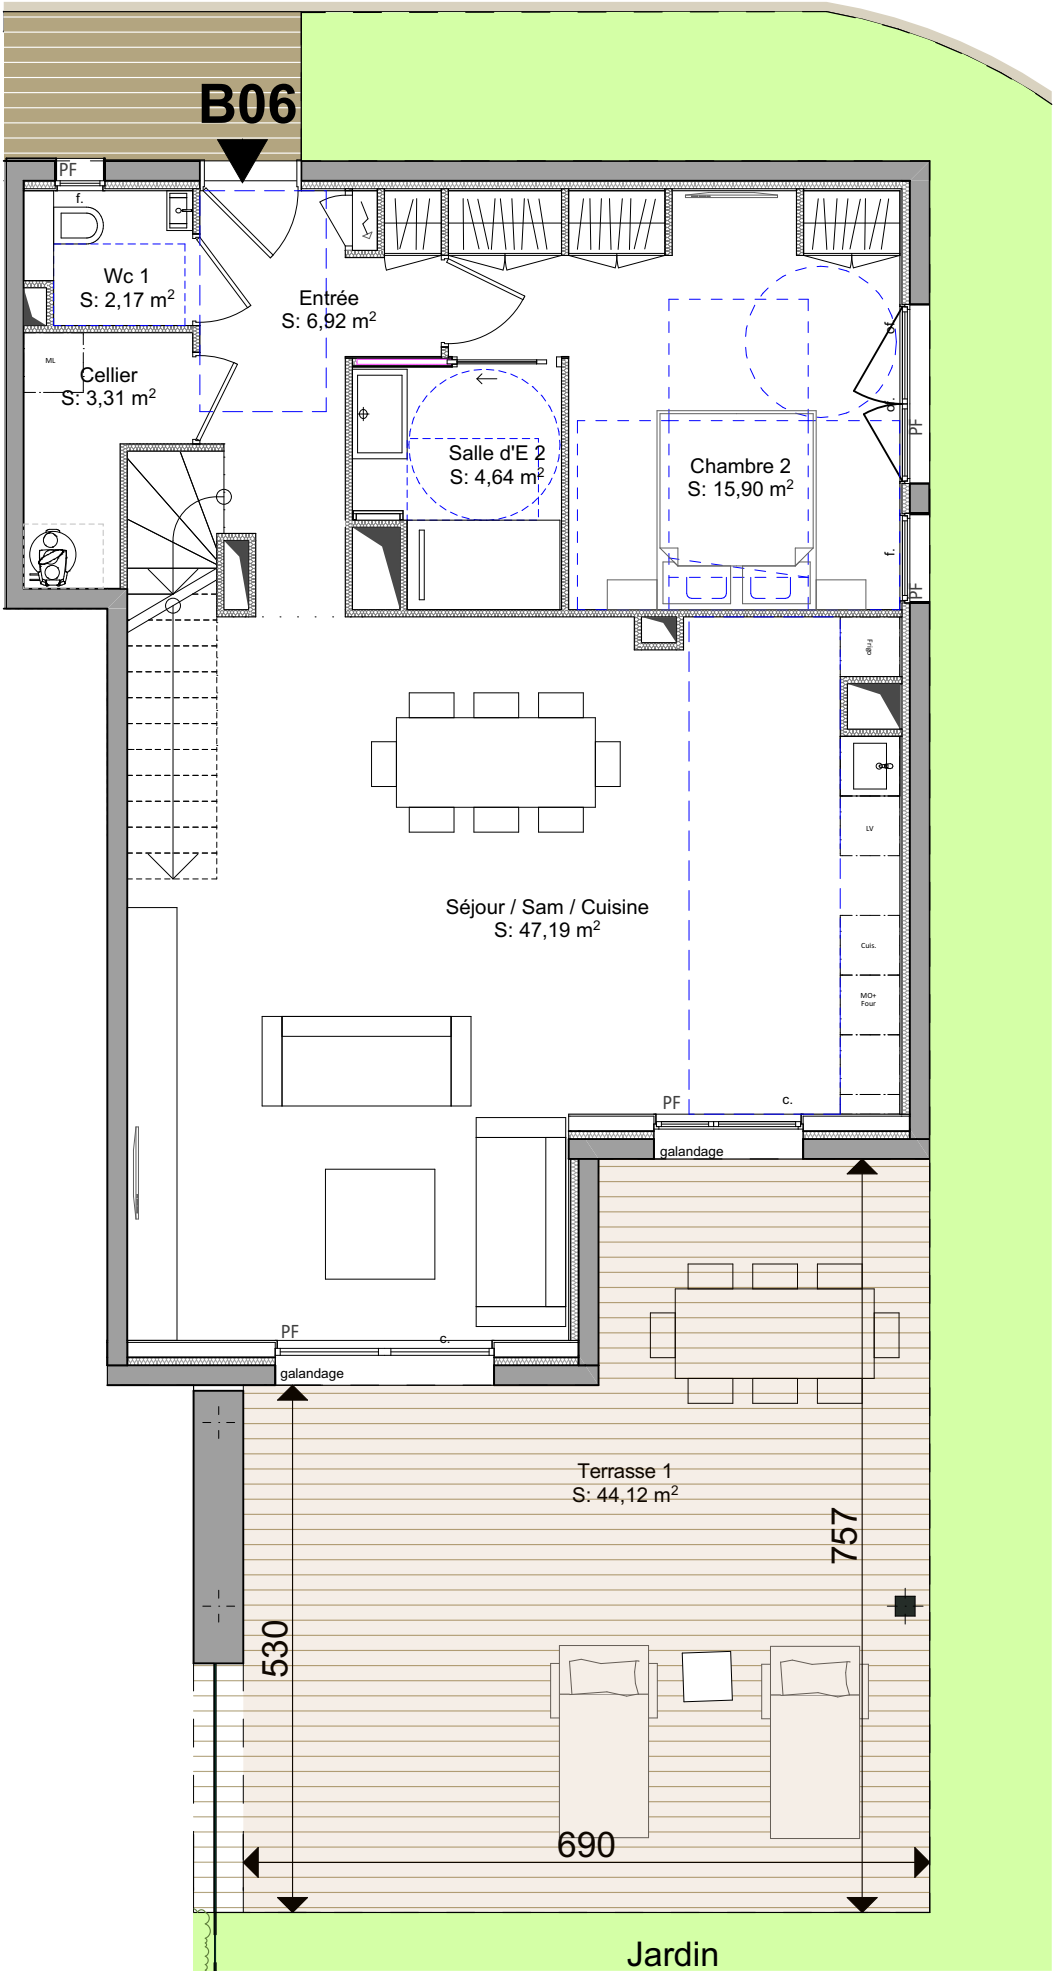


Niveau RDC

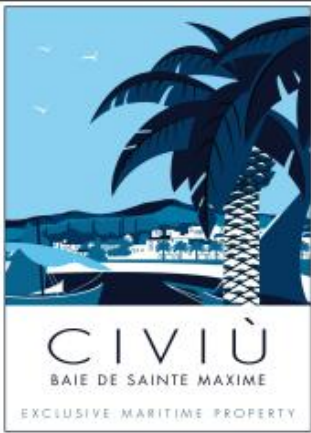


18, AVENUE GIRARD
83120 SAINTE-MAXIME
APPARTEMENT B06 - Niveau RDC
HALL B T5

LOT	SURFACE HABITABLE
Séjour / Sam / Cuisine	47,19 m²
Entrée	6,92 m²
Cellier	3,31 m²
Dgt	6,81 m²
Chambre M	17,65 m²
Chambre 1	16,18 m²
Chambre 2	15,90 m²
Chambre 3	14,44 m²
Salle d'E M	10,24 m²
Salle d'E 1	3,71 m²
Salle d'E 2	4,64 m²
Salle d'E 3	3,99 m²
Wc 1	2,17 m²
Wc 2	2,02 m²
Total Surfaces Habitables	155,17 m²
Jardin	116,14 m²
Terrasse 1	44,12 m²
Terrasse 2	6,70 m²
Total Surfaces Extérieures	166,96 m²

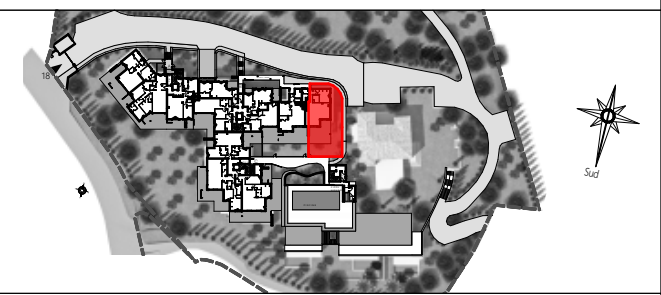

PLAN DE RESERVATION Indice 0
EDITION DU 24/07/2023

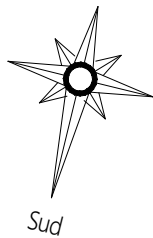

Sud




PF :Porte-fenetre
F :Fenetre
Type de chassis: of :ouvrant à la française c. : coulissant f. : fixe


BV : Baie vitrée

F All FV : Fenetre allège fixe vitrée

DES MODIFICATIONS SONT SUSCEPTIBLES D ETRE APPORTEES A CE PLAN EN FONCTION DES NECESSTES TECHNIQUES OU REGLEMENTAIRES DE LA REALISATION, ET LA REALISATION DES ETUDES STRUCTURE, FLUIDES ET THERMIQUE TANT EN CE QUI CONCERNE LES DIMENSIONS LIBRES, QUE L EQUIPEMENT, LES SURFACES, LES HAUTEURS SOUS PLAFOND AINSI QUE LES HAUTEURS DE SEUILS ET D ALLEGES INDIQUEES, LES RETOMBEEES, SOFFITES, FAUX-PLAFONDS, TRAPPES DE VISITE, AINSI QUE L EMLACEMENT DES DESCENTES D'EAUX PLUVIALES, DES EQUIPEMENTS SANITAIRES NE SONT PAS TOUS FIGURES OU LE SONT A TITRE INDICATIF. CE PLAN EST ETABLI A TITRE PROVISoire, SUR LA BASE DU DOSSIER DE PERMIS DE CONSTRUIRE. LE MOBILIER EST REPRESENTE A TITRE INDICATIF ET NE FAIT PAS PARTIE DES PRESTATIONS. SAUF INDICATIONS SPECIFIQUE LA HAUTEUR LIBRE SOUS PLAFOND OU FAUX-PLAFOND SERA AU MINIMUM DE 2.50M. LES SURFACES DES PLACARDS SONT INTEGREES A LA SURFACE DE LA PIECE CONCERNEE.

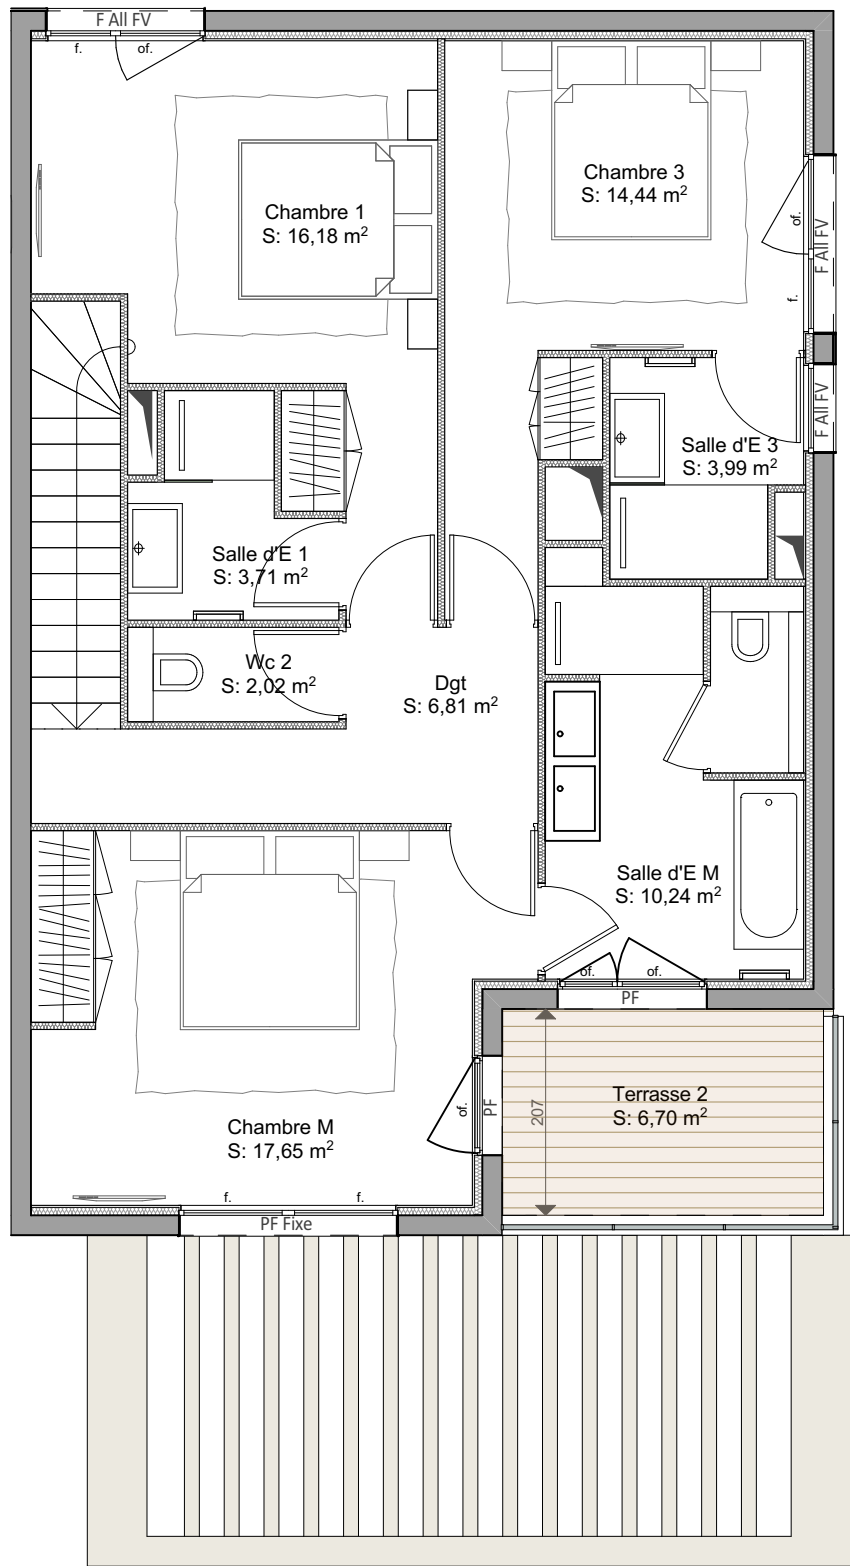


Niveau R+1

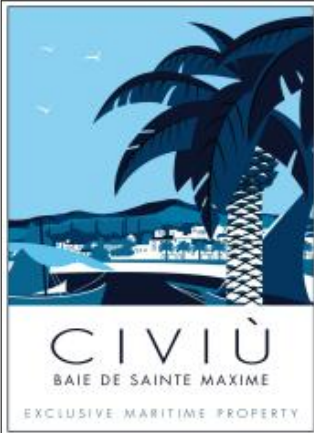

18, AVENUE GIRARD
83120 SAINTE-MAXIME

APPARTEMENT B06 - Niveau R+1
HALL B T5

LOT	SURFACE HABITABLE
Séjour / Sam / Cuisine	47,19 m²
Entrée	6,92 m²
Cellier	3,31 m²
Dgt	6,81 m²
Chambre M	17,65 m²
Chambre 1	16,18 m²
Chambre 2	15,90 m²
Chambre 3	14,44 m²
Salle d'E M	10,24 m²
Salle d'E 1	3,71 m²
Salle d'E 2	4,64 m²
Salle d'E 3	3,99 m²
Wc 1	2,17 m²
Wc 2	2,02 m²
Total Surfaces Habitables	155,17 m²
Jardin	116,14 m²
Terrasse 1	44,12 m²
Terrasse 2	6,70 m²
Total Surfaces Extérieures	166,96 m²

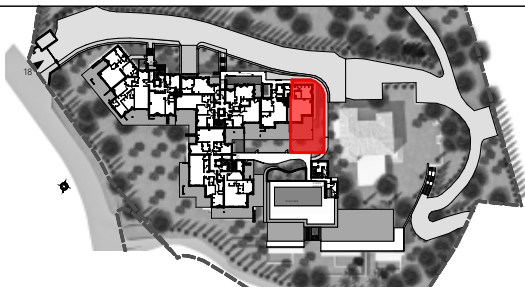

Sud

PLAN DE RESERVATION
EDITION DU

Indice 0
24/07/2023