



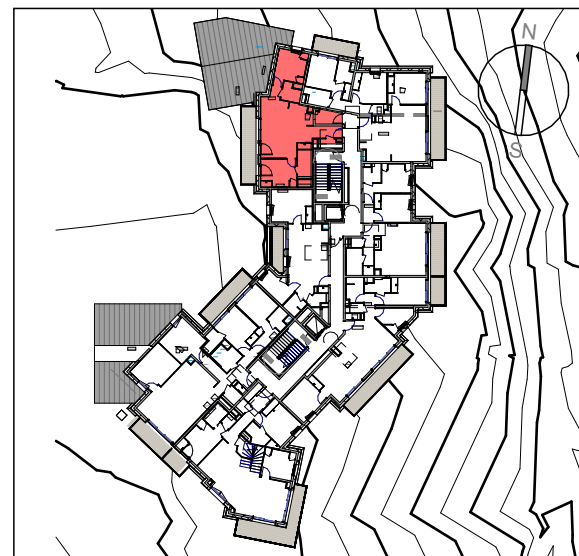

NUMERO D'APPARTEMENT	TYPE	SURFACE HABITABLE
302	T3	60.45 m²
Entrée		3.48 m²
Pièce de vie		28.57 m²
Suite		9.78 m²
Chambre 02		9.55 m²
SdB		2.98 m²
SdE		4.14 m²
WC		1.95 m²
Terrasse		13.95 m²

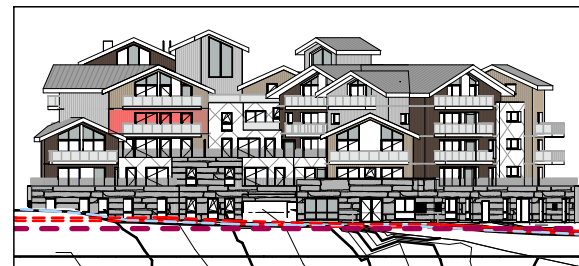


Date: 18/05/2026

PLAN DE PRECOMMERCIALISATION

PROVISOIRE


Maître d'ouvrage:

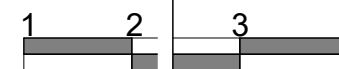

Architecte:



L&L Architecture

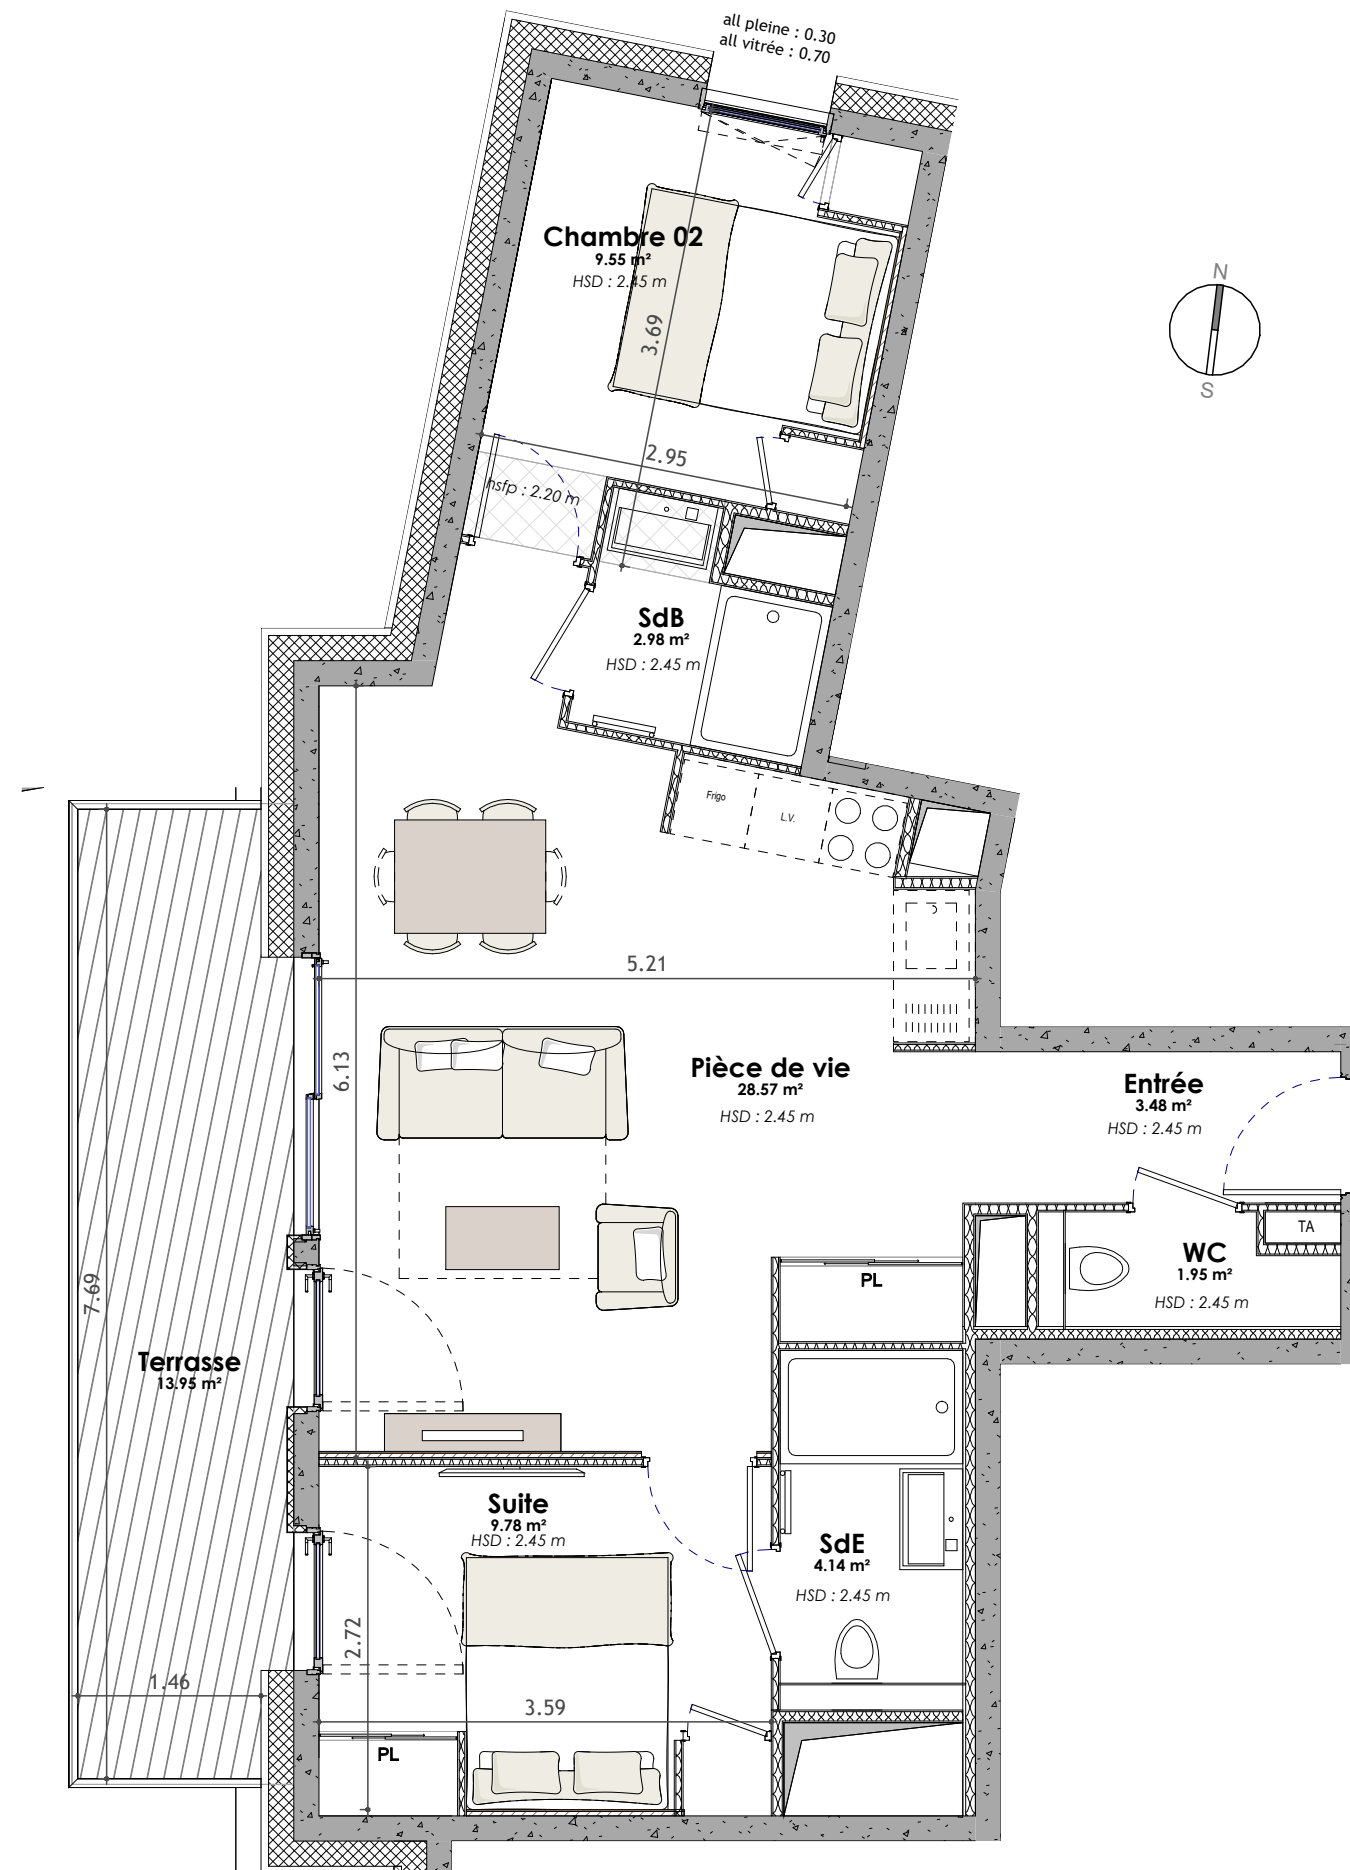

TA: Tableau élec
PL: Placard
R : Rayonnages

HSD : hauteur sous dalle
hsfp : hauteur sous faux plafond

 Hauteur inférieure à 1.8m
 Faux-plafond

AVERTISSEMENT : Ce plan est susceptible d'être modifié en fonction des contraintes techniques de la réalisation en ce qui concerne les dimensions libres et l'équipement. Les meubles et équipements en pointillés sont représentés à titre indicatif. Les retombées soffites encoffrements, faux plafonds, canalisations, radiateurs ou convecteurs ne sont pas figurés et ne pourront fonder aucune réclamation en cas de présence. A la livraison, le terrain pourra présenter des différences de niveau dues à la topographie naturelle du lieu, au calage des voiries et aux contraintes techniques liées à la construction. Ce plan peut subir des modifications non négligeables qui pourraient résulter des études PRO à venir et donc des impératifs techniques.