
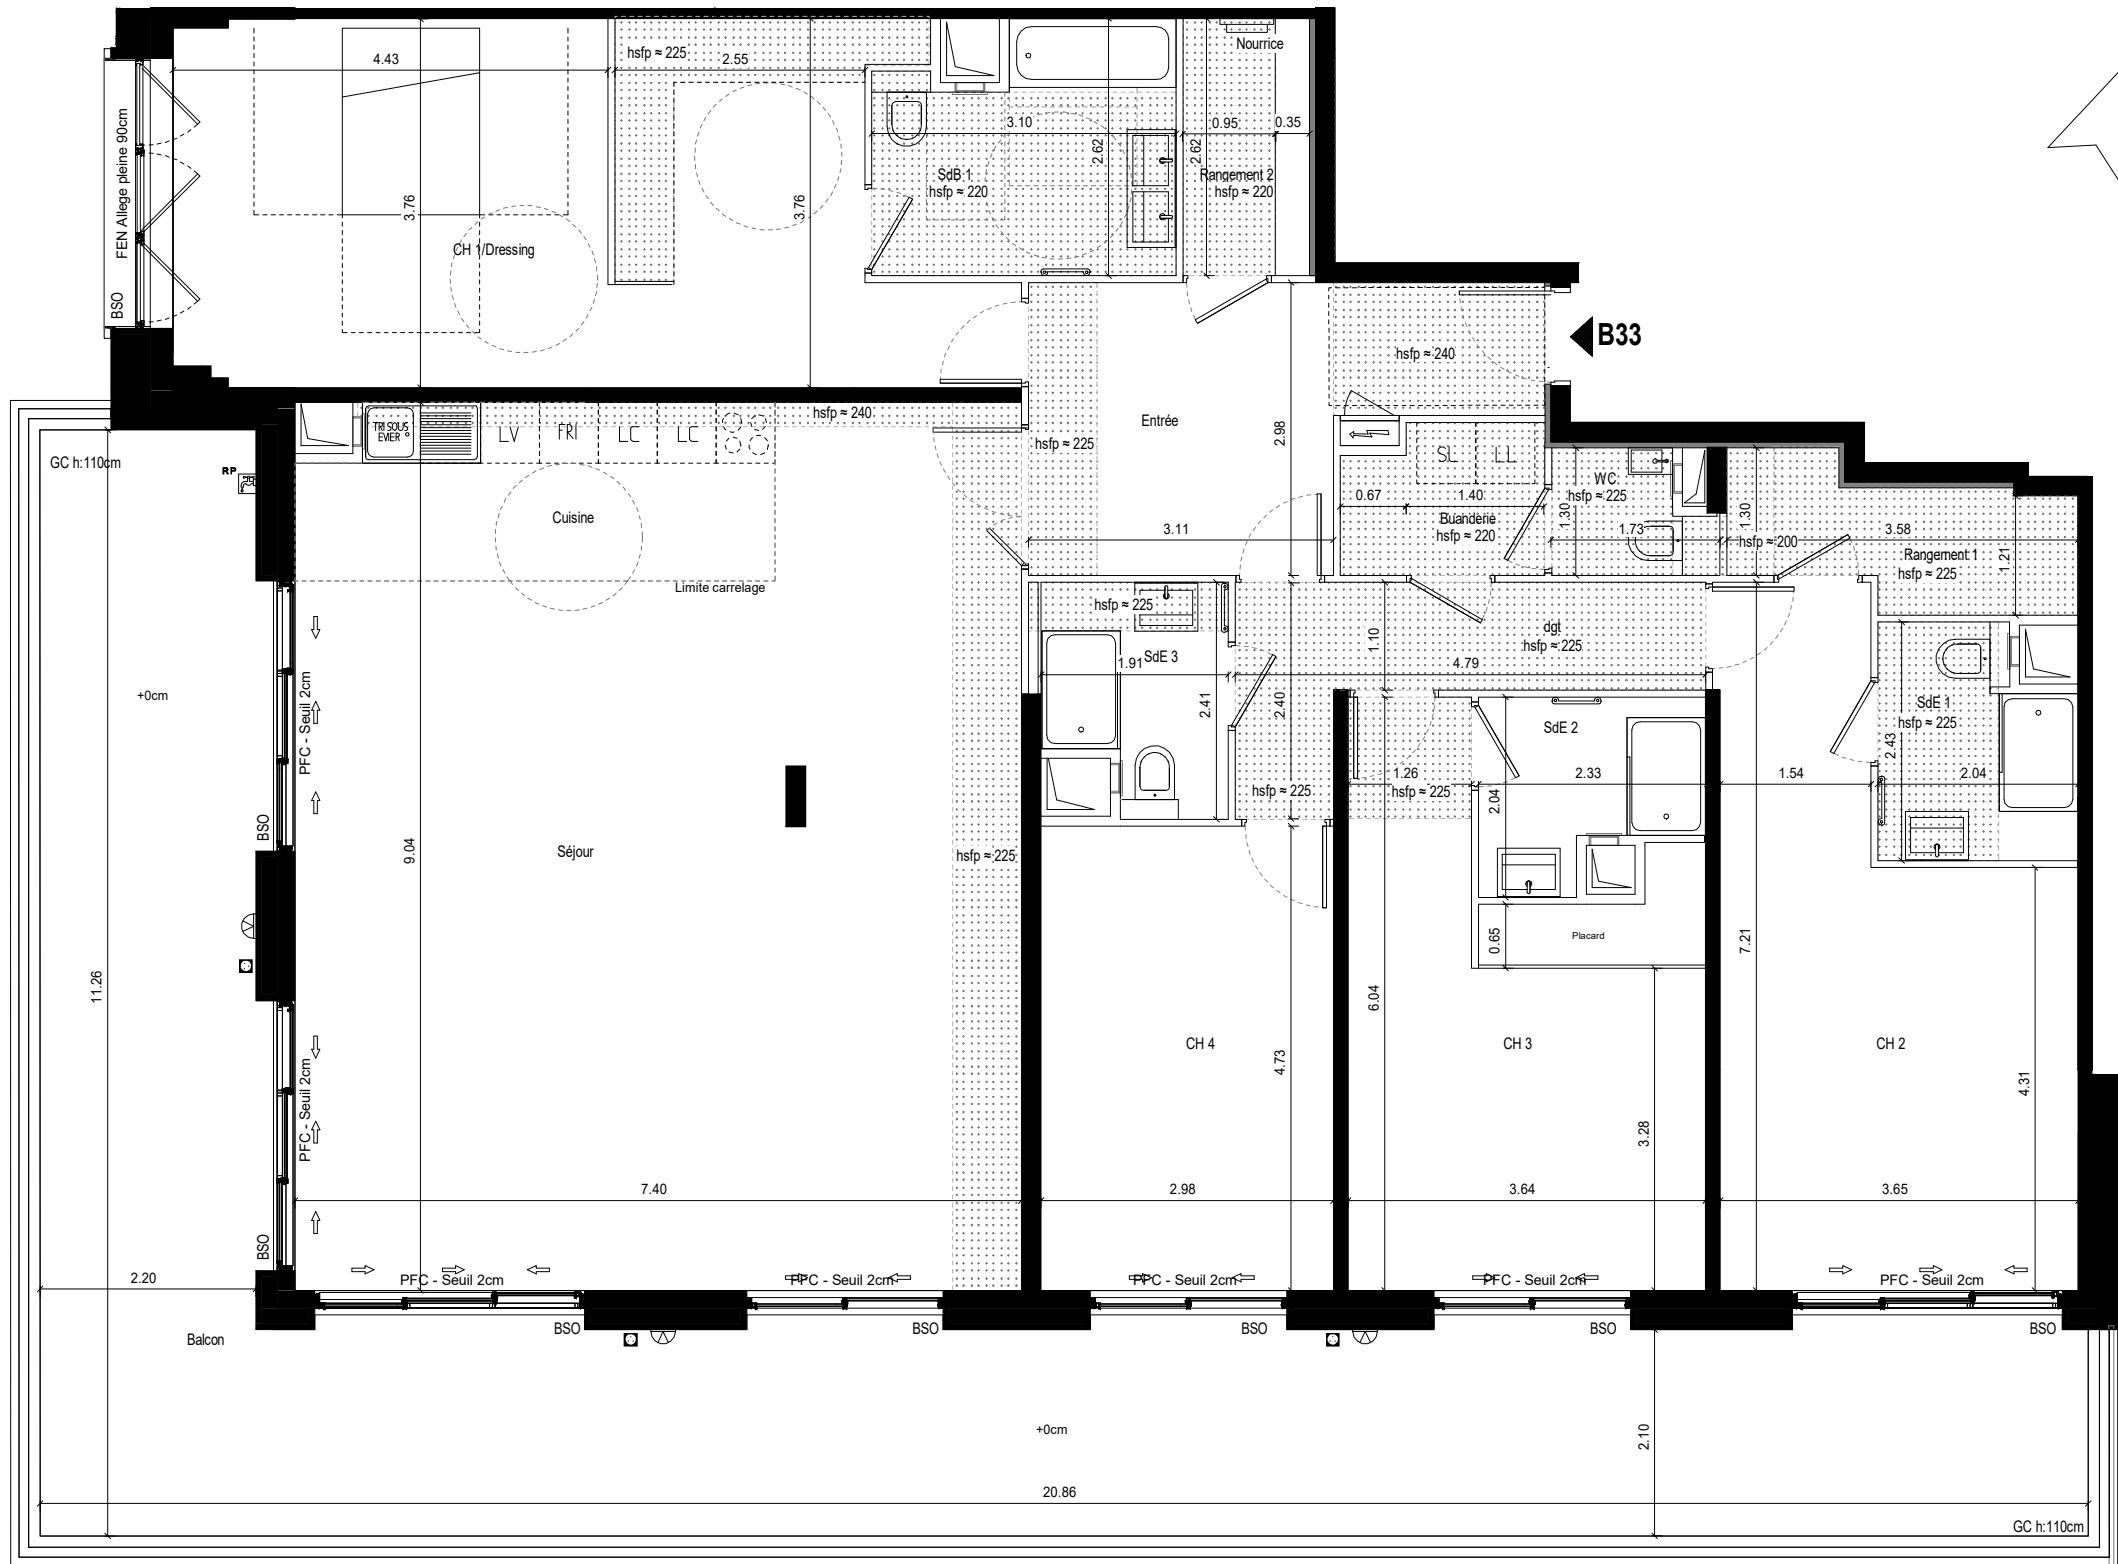


SAS Neuilly Victor Hugo

Étage	Typologie	N° du lot
R+3	T5	B-33

PLAN DE REPÉRAGE

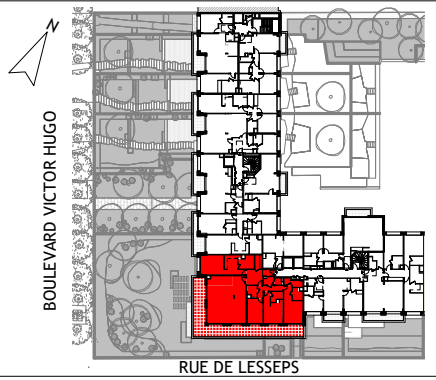

SURFACES

Entrée	12.15 m²
Séjour	57.85 m²
Cuisine	8.45 m²
CH 1/Dressing	28.15 m²
SdB 1	7.30 m²
CH 2	20.20 m²
SdE 1	4.25 m²
Rangement 1	4.40 m²
CH 3	17.30 m²
SdE 2	3.85 m²
CH 4	14.05 m²
SdE 3	3.85 m²
Rangement 2	3.10 m²
dgt	6.55 m²
Buanderie	3.00 m²
WC	1.65 m²

SURFACE HABITABLE 196.10 m²

Balcon	63.90 m²
SURFACE ANNEXE	63.90 m²

LÉGENDE

BSO	Brise soleil orientable	Symbol	gaine
PI	Placard	Tableau	électrique
PFC	Porte fenêtre coulissante	Robinet	de puisage extérieur
PFO	Porte fenêtre ouvrante à la française	LL	Lave linge
FEN	Fenêtre ouvrante à la française	LV	Lave vaisselle
GC	Garde-corps	CUI	Plaque de cuisson
ALV	Allège vitrée	FRI	Réfrigérateur
PV	Pare-vue	LC	Linéaire complémentaire
HSP	Hauteur sous plafond	Prise	étanche extérieure
Nourrice		Luminaire	extérieur

Signature acquéreur

Signature SAS Neuilly Victor Hugo



Hauteur sous plafond : Environ 245cm hors soffite et faux-plafond

Hauteur approximative sous Faux-plafond, retombées, corniches, poutres.

Des modifications sont susceptibles d'être apportées à ce plan, en fonction des nécessités techniques de la réalisation, tant en ce qui concerne les dimensions libres que l'équipement. Les surfaces indiquées sont approximatives. Les retombées, soffites, faux-plafonds, canalisations sont figurés à titre indicatif. Végétalisations et éléments paysages non contractuels

19 Juillet 2024