


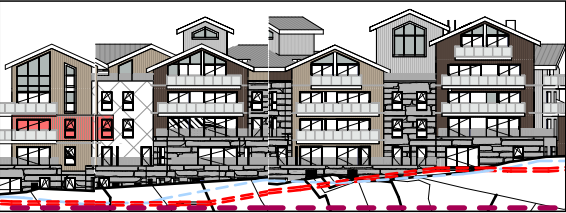

NUMERO D'APPARTEMENT	TYPE	SURFACE HABITABLE
207	T4C	93.82 m²
Entrée		4.67 m²
Pièce de vie		31.32 m²
Suite		11.54 m²
Chambre 01		12.14 m²
Chambre 02		11.31 m²
Cabine		6.91 m²
SdE 01		4.58 m²
SdE 02		3.63 m²
WC		1.41 m²
Dgt		6.29 m²
Balcon 01		15.99 m²
Balcon 02		3.72 m²




Maître d'ouvrage:

Architecte:



L&L Architecture

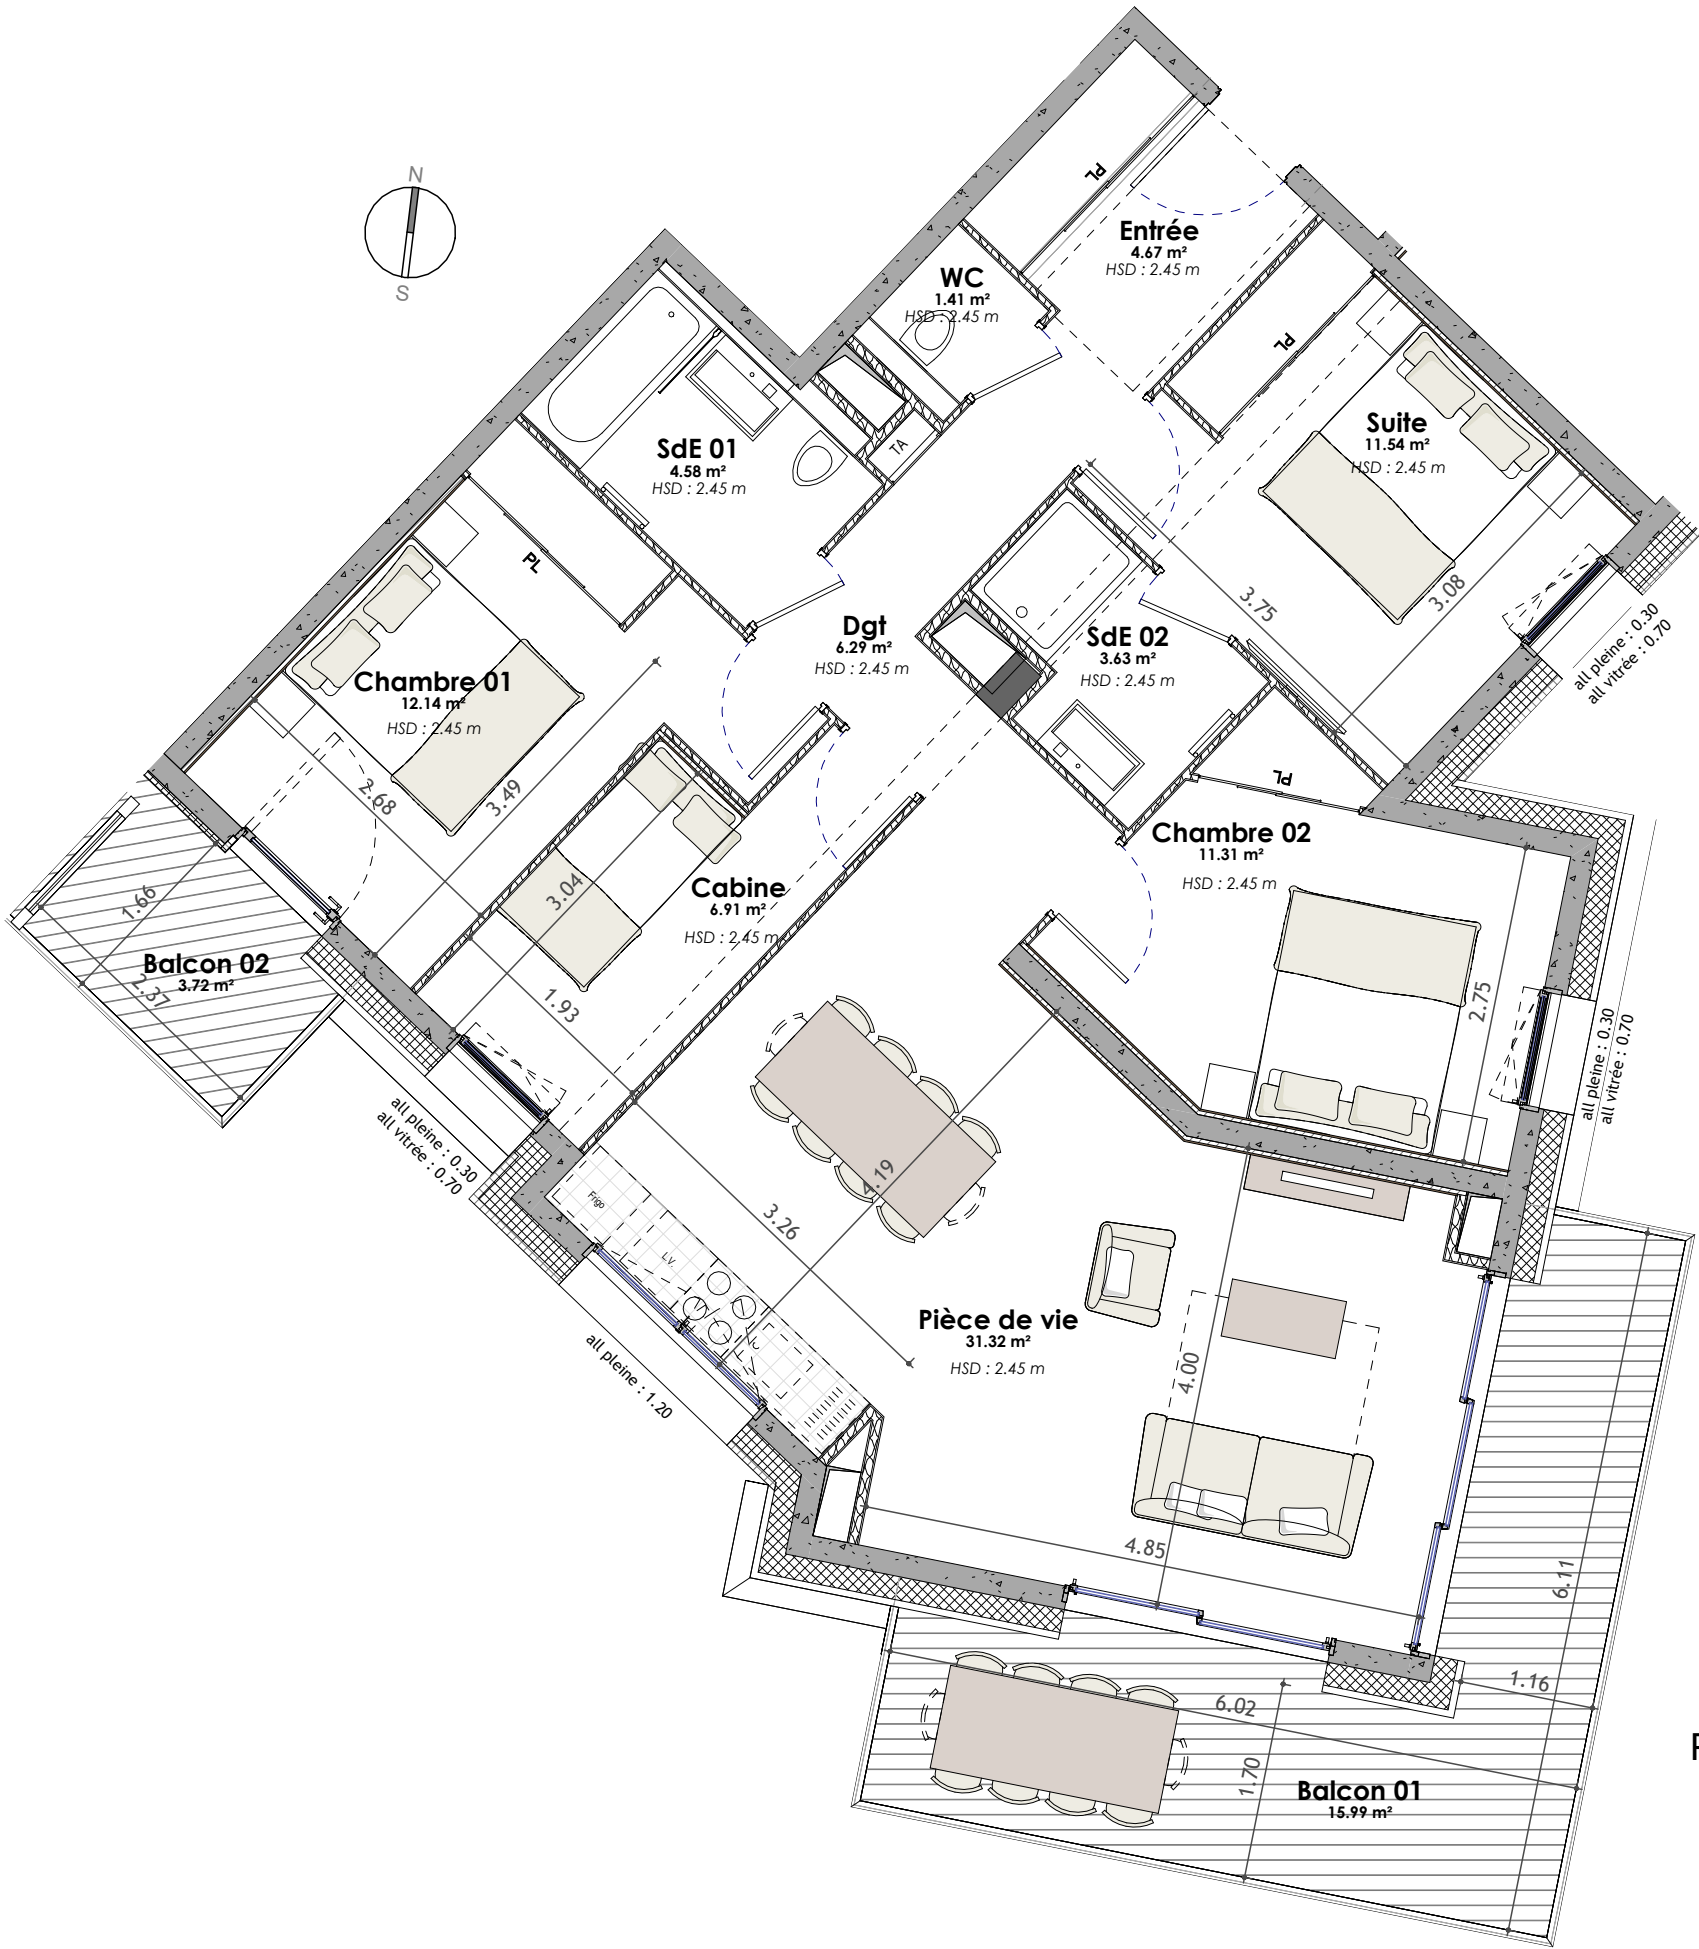

Date: 18/05/2026
PLAN DE PRECOMMERCIALISATION
PROVISOIRE



TA: Tableau élec
PL: Placard
R : Rayonnages
HSD : hauteur sous dalle
hsfp : hauteur sous faux plafond

----- Hauteur inférieure à 1.8m
Faux-plafond

AVERTISSEMENT : Ce plan est susceptible d'être modifié en fonction des contraintes techniques de la réalisation en ce qui concerne les dimensions libres et l'équipement. Les meubles et équipements en pointillés sont représentés à titre indicatif. Les retombées soffites encoffrements, faux plafonds, canalisations, radiateurs ou convecteurs ne sont pas figurés et ne pourront fonder aucune réclamation en cas de présence. A la livraison, le terrain pourra présenter des différences de niveau dues à la topographie naturelle du lieu, au calage des voiries et aux contraintes techniques liées à la construction. Ce plan peut subir des modifications non négligeables qui pourraient résulter des études PRO à venir et donc des impératifs techniques.