

CHALETS du PETIT BOIS
Chalet A
142 route du petit Bois
74120 DEMI-QUARTIER

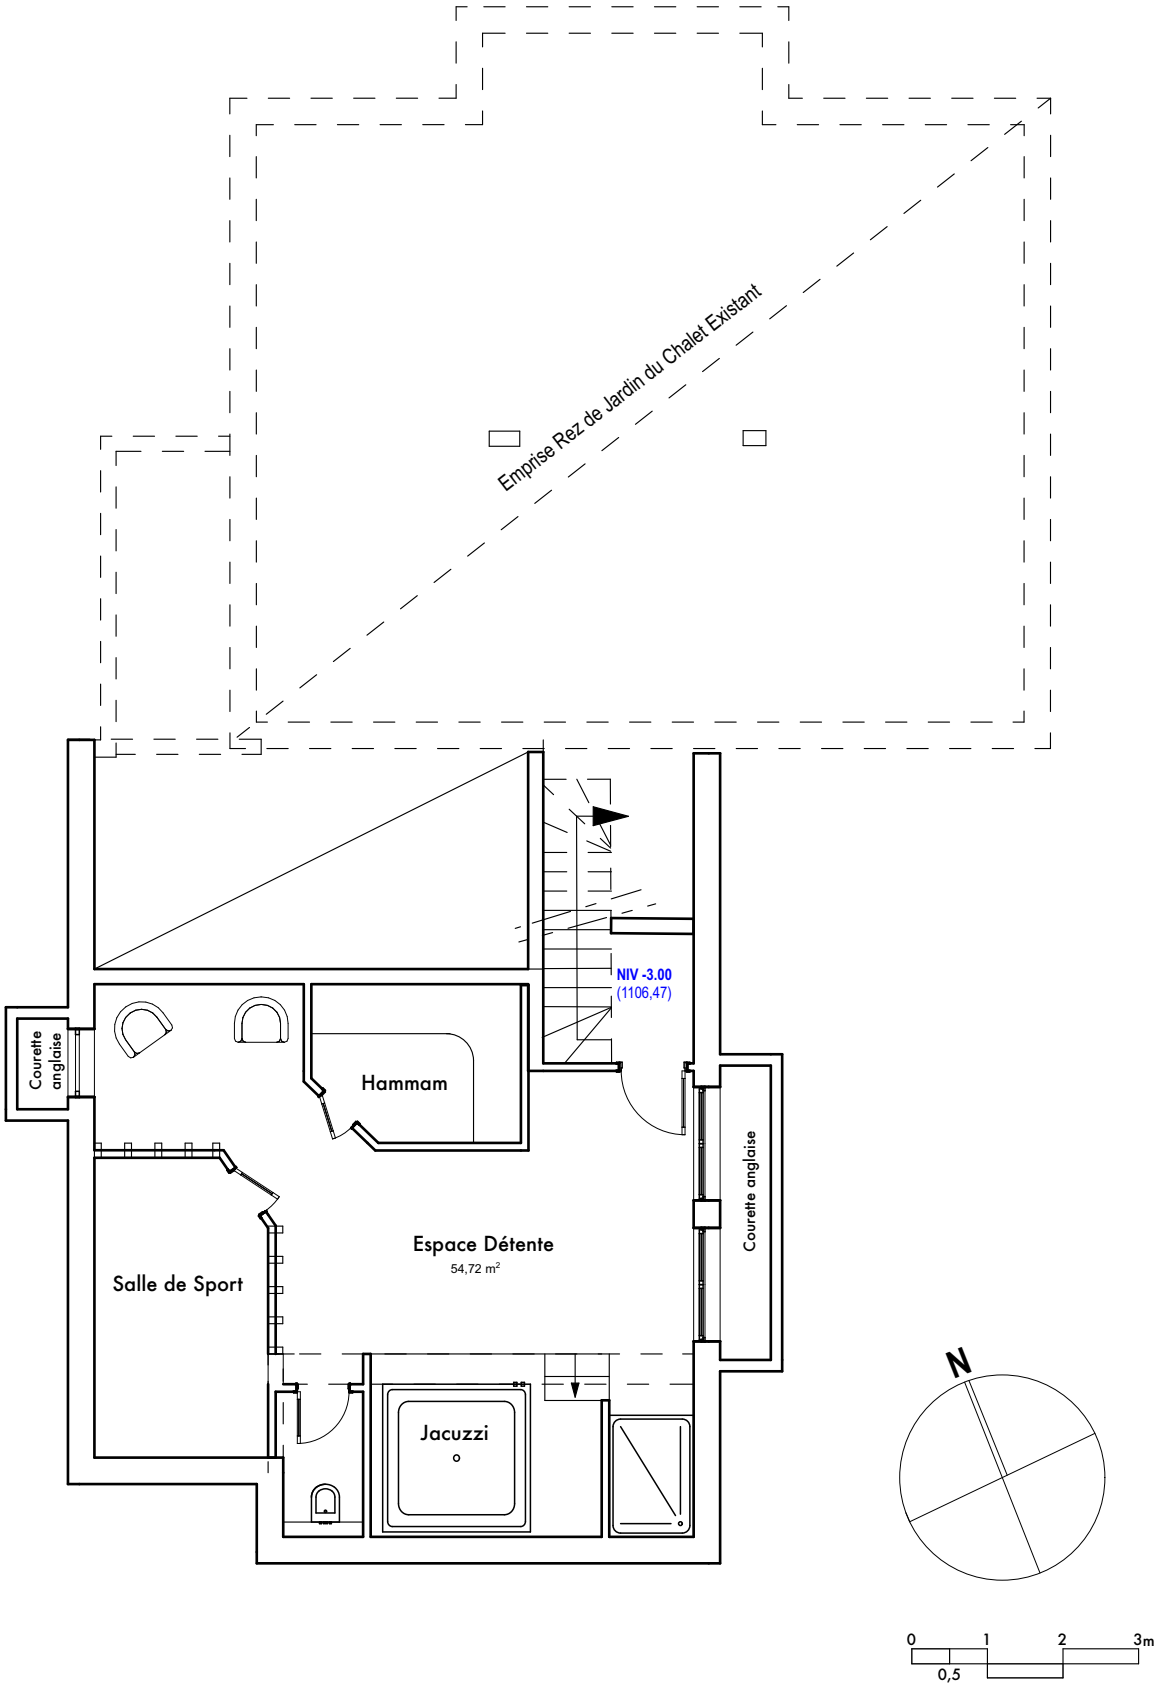


TABLEAU de SURFACES : SOUS-SOL

SURFACE HABITABLE 54,23 m²

SOUS-SOL

Ech : 1.100

- Les éléments d'équipements sont donnés à titre indicatifs
- Les côtes, les surfaces ainsi que la position des éléments techniques sont donnés sous réserves des impératifs de construction et des tolérances d'exécution.
- Images d'insertion paysagère non contractuelles.

CHALETS du PETIT BOIS

Chalet A

142 route du petit Bois

74120 DEMI-QUARTIER

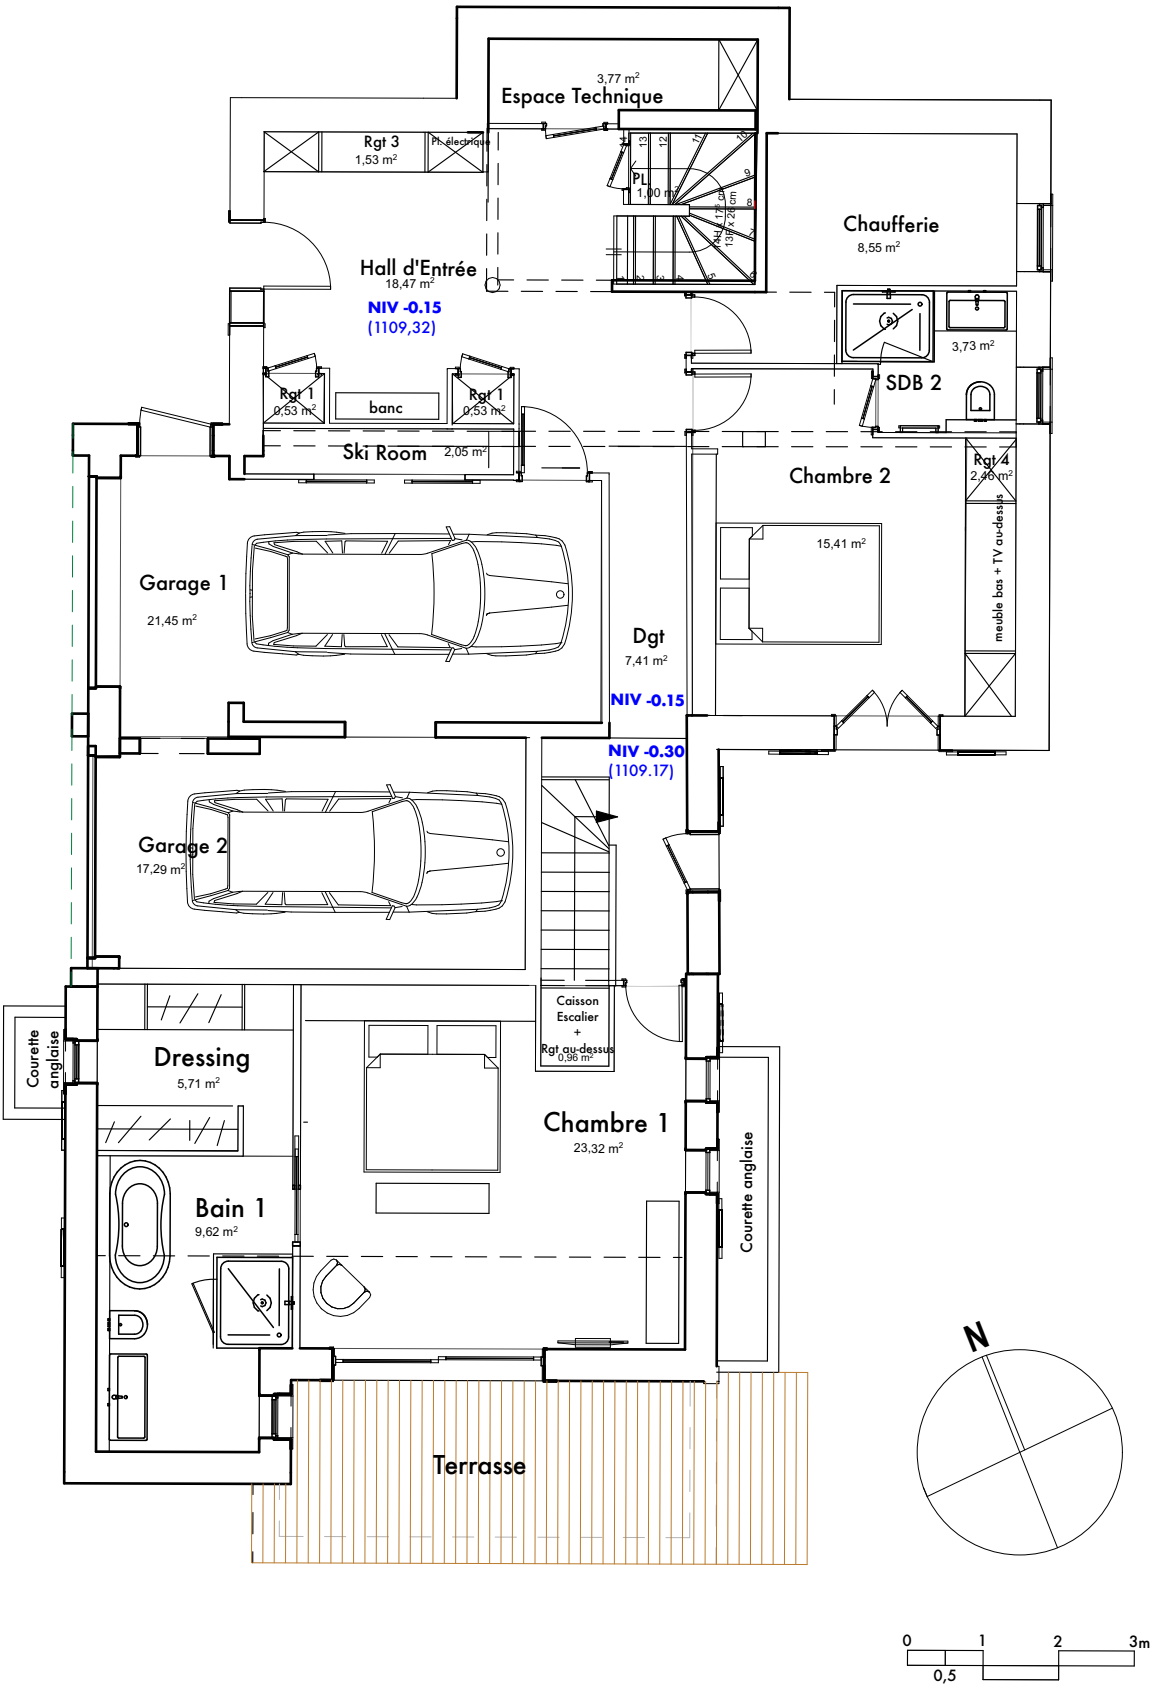


TABLEAU de SURFACES : REZ de JARDIN

Hall d'Entrée	18,47 m ²
Rangement 1	0,53 m ²
Rangement 2	0,53 m ²
Rangement 3	1,53 m ²
Espace Technique	3,77 m ²
PL. sous escalier	1,00 m ²
Châufferie	8,55 m ²
Chambre 1	23,30 m ²
Dressing	5,71 m ²
Bain 1	9,62 m ²
Rangement s/caisson escalier	0,96 m ²
Dégagement	7,41 m ²
Chambre 2	15,41 m ²
Rangement 4	2,46 m ²
Salle de Bain 2	3,73 m ²
Ski Room	2,05 m ²

SURFACE HABITABLE 105,03 m²

Garage 1	21,45 m ²
Garage 2	17,29 m ²
Terrasse	17,00 m ²

REZ de JARDIN

Ech : 1.100

- Les éléments d'équipements sont donnés à titre indicatifs
- Les côtes, les surfaces ainsi que la position des éléments techniques sont donnés sous réserves des impératifs de construction et des tolérances d'exécution.
- Images d'insertion paysagère non contractuelles.

CHALETS du PETIT BOIS
Chalet A
142 route du petit Bois
74120 DEMI-QUARTIER

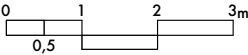
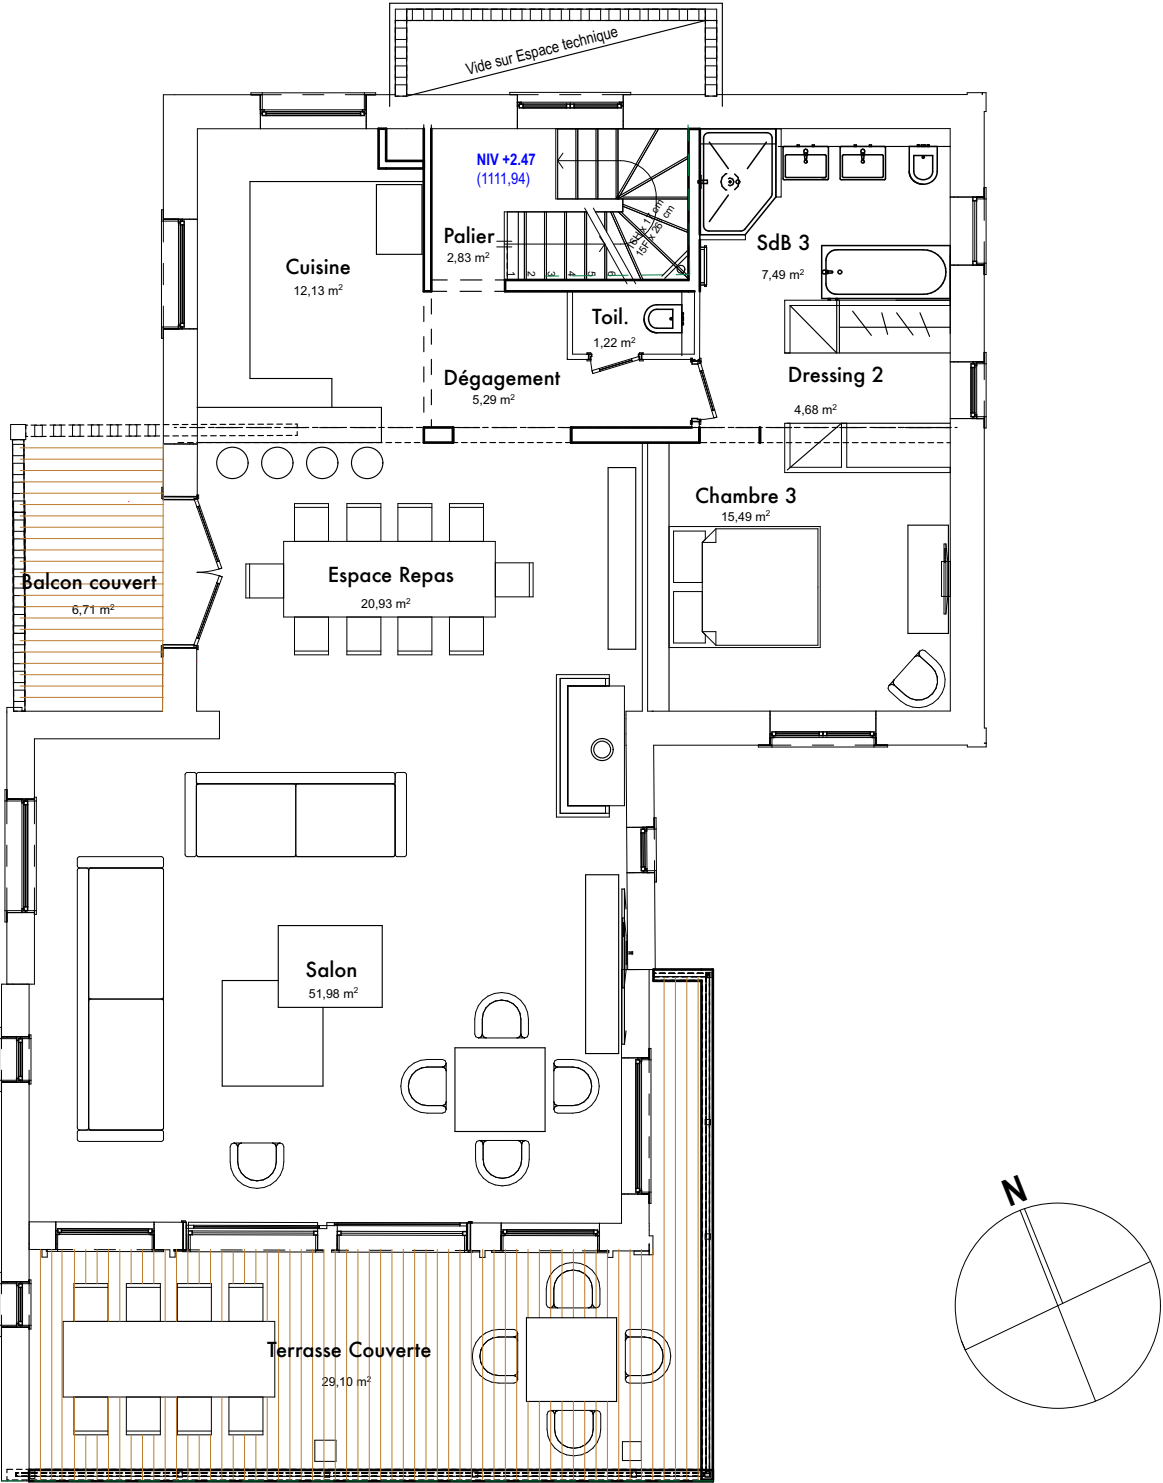


TABLEAU de SURFACES : BEL ETAGE

Palier	2,83 m ²
Dégagement	5,29 m ²
Toilette	1,22 m ²
Cuisine	12,13 m ²
Espace Repas	20,93 m ²
Salon	51,98 m ²
Chambre 3	15,49 m ²
Dressing 2	4,68 m ²
SdB 3	7,49 m ²


SURFACE HABITABLE 122,04 m²

Terrasse Couverte 29,10 m²
Balcon Couvert 6,71 m²

BEL ETAGE

Ech : 1.100

- Les éléments d'équipements sont donnés à titre indicatifs
- Les côtes, les surfaces ainsi que la position des éléments techniques sont donnés sous réserves des impératifs de construction et des tolérances d'exécution.
- Images d'insertion paysagère non contractuelles.

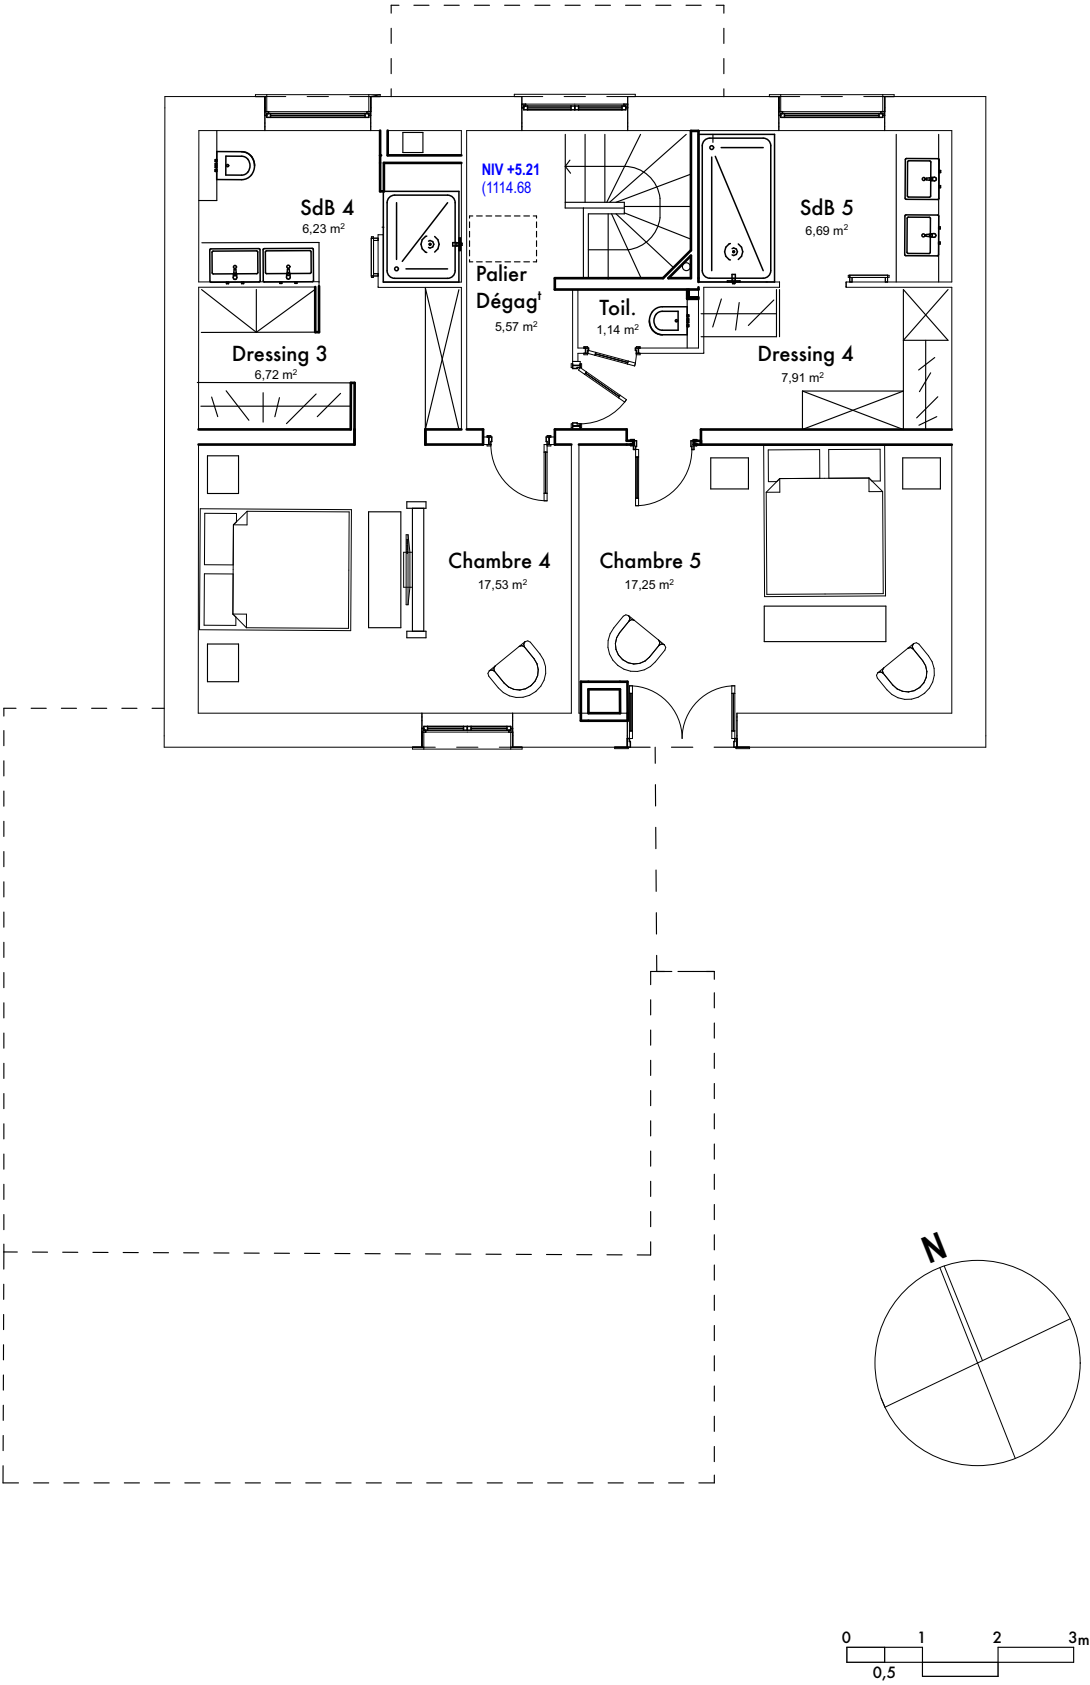

CHALETS du PETIT BOIS
Chalet A
142 route du petit Bois
74120 DEMI-QUARTIER



TABLEAU de SURFACES : COMBLES

Palier-Dégagement	5,57 m ²
Toilette	1,14 m ²
Chambre 4	17,53 m ²
Dressing 3	6,72m ²
SdB 4	6,23 m ²
Chambre 5	17,25 m ²
Dressing 4	7,91 m ²
SdB 5	6,69 m ²

SURFACE HABITABLE 69,04 m²

COMBLES

Ech : 1.100

- Les éléments d'équipements sont donnés à titre indicatifs
- Les côtes, les surfaces ainsi que la position des éléments techniques sont donnés sous réserves des impératifs de construction et des tolérances d'exécution.
- Images d'insertion paysagère non contractuelles.