



PLAN DE COMMERCIALISATION

06/02/2025

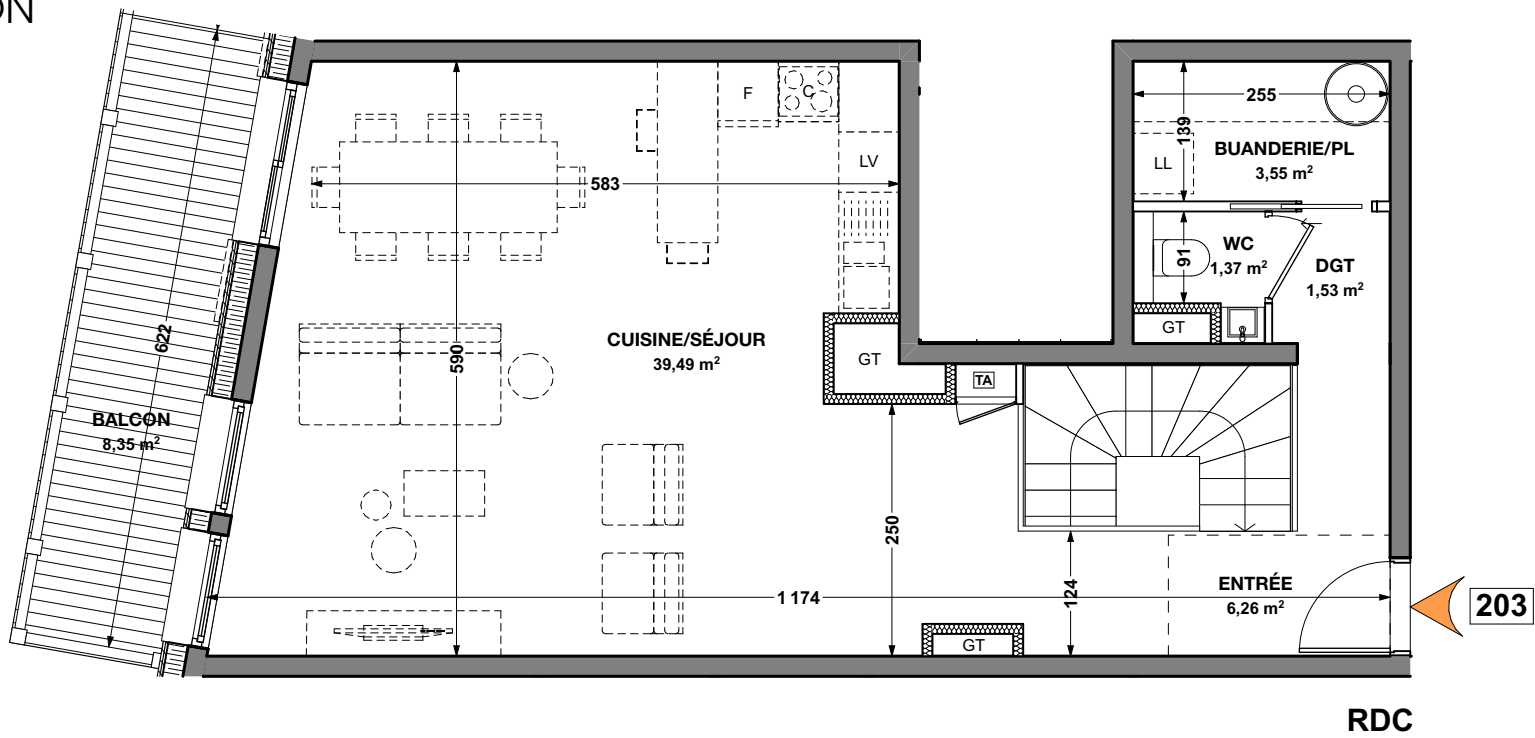


RDC

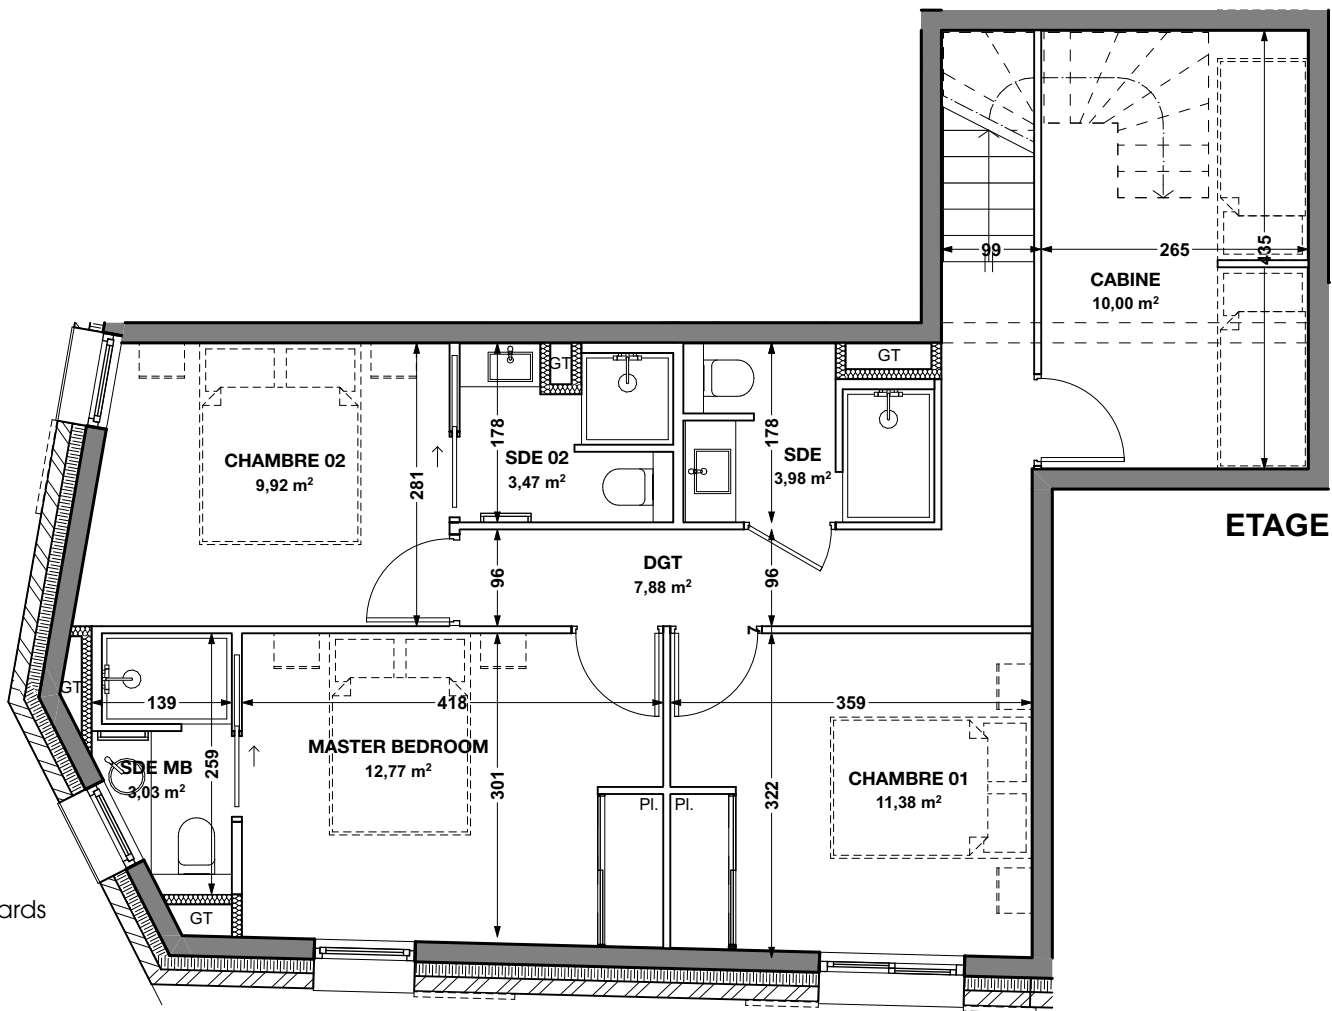

ETAGE

TA Tableau d'abonné
m² Les surfaces des pièces comprennent les placards

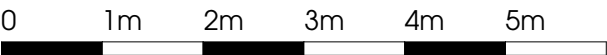

Echelle :

NOTA : Des modifications pourront être apportées au plan suivant les nécessités techniques et administratives rencontrées lors de la réalisation. Les surfaces indiquées et les côtes sont approximatives. Les dimensions libres, les équipements, la position des baies, les seuils, les allèges, les retombées, les soffites et faux plafonds, les plantations...peuvent évoluer, ils sont figurés à titre indicatif et ne sont pas contractuels.

RÉSIDENCE
L'HÉRITAGE
MORZINE



848, avenue de Joux Plane - La Cruzaz - 74110 Morzine

N°	Type	Niveau
203	T4+ 1 cabine duplex	01


LOGEMENT

BUANDERIE/PL	3,55
CABINE	10,00
CHAMBRE 01	11,38
CHAMBRE 02	9,92
CUISINE/SÉJOUR	39,49
DGT	1,53
DGT	7,88
ENTRÉE	6,26
MASTER BEDROOM	12,77
SDE	3,98
SDE 02	3,47
SDE MB	3,03
WC	1,37
TOTAL	114,63 m²

EXTÉRIEURS

BALCON	8,35
TOTAL	8,35 m²

APPARTEMENT

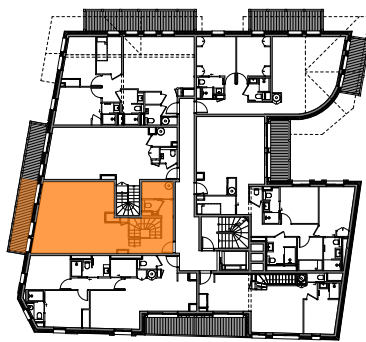

MAITRE D'OUVRAGE