


LES SUITES TIGNES LE LAC


PLAN DE PRE-COMMERCIALISATION

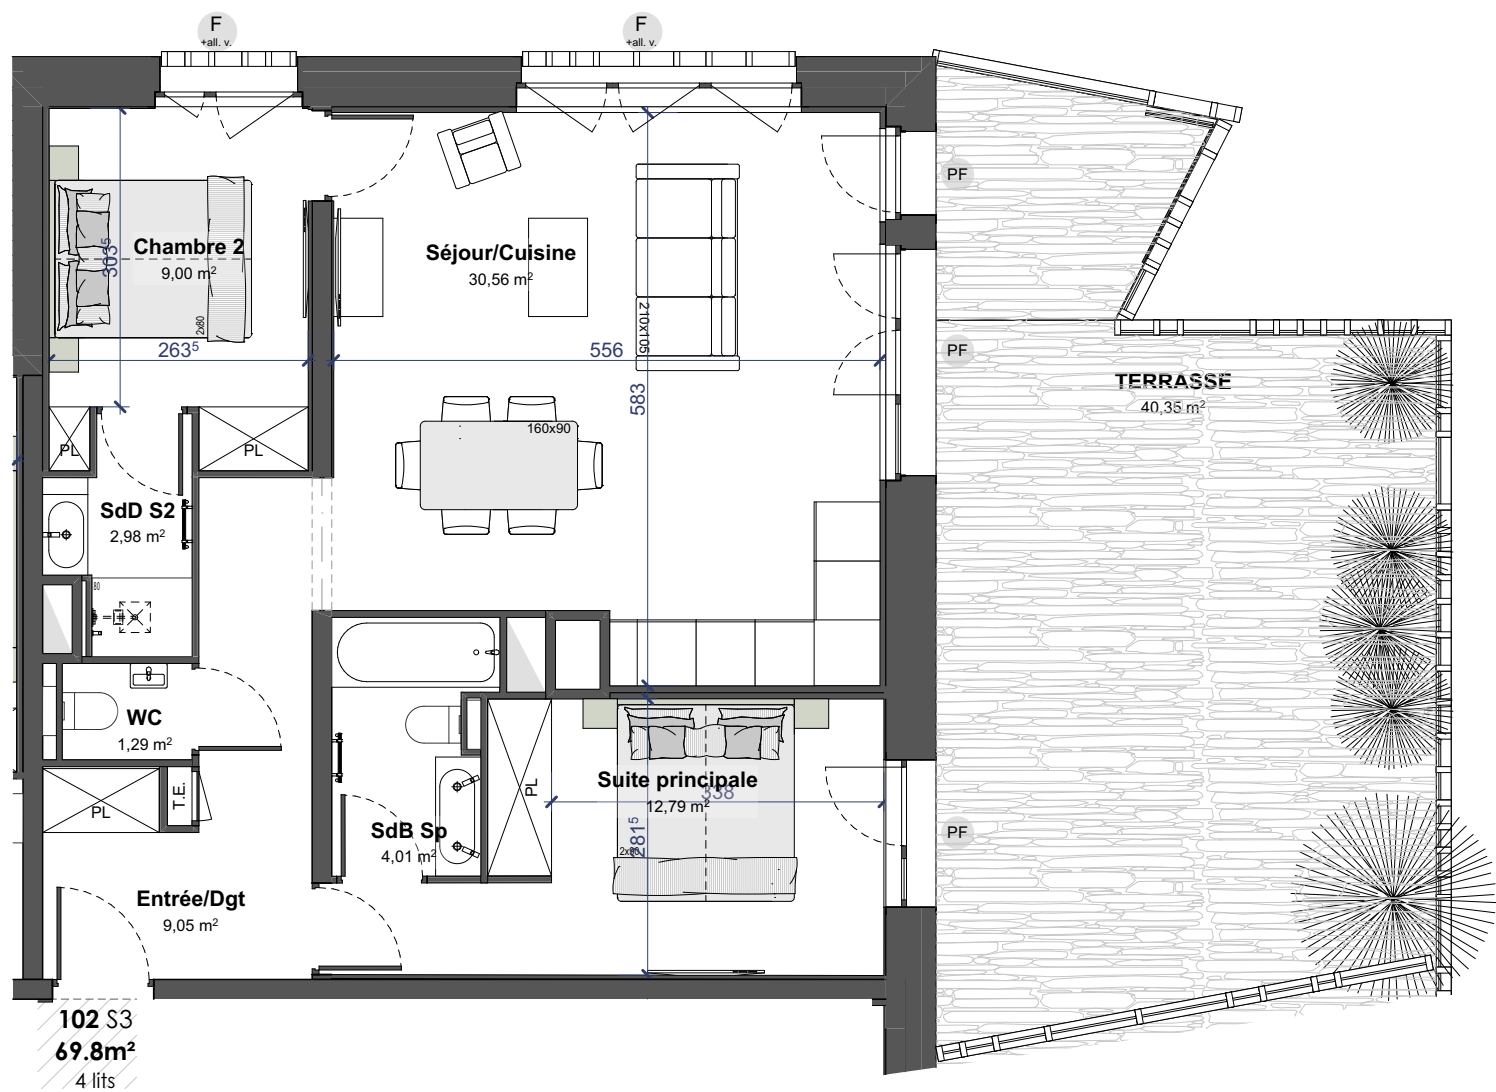

Légende :

F	Fenêtre		Faux-Plafond
PF	Porte-Fenêtre		Gaine Technique
F + all. v.	Porte-Fenêtre + all. vitrée	T.E.	Tableau Electrique
PL	Placard		

Nota : Des modifications non négligeables sont susceptibles d'être apportées à ce plan, en fonction des nécessités techniques de la réalisation, tant en ce qui concerne les dimensions libres que l'équipement. Les surfaces indiquées sont approximatives. Les retombées, soffites, encoffrements, faux-plafonds, canalisations, ballons d'eau chaude, ainsi que les équipements, sont figurés à titre indicatifs.

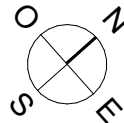

SUITE	Type	Etage
102	S3	R+1

SURFACE HABITABLE :

Entrée/Dgt	9,1
Séjour/Cuisine	30,6
Suite principale	12,8
SdB Sp	4,0
Chambre 2	9,0
SdD S2	3,0
WC	1,3
	69,8 m²

SURFACE(S) ADDITIONNELLE(S) :

TERRASSE	40,4
	40,4 m²

PLAN DE SITUATION :

R+1

