
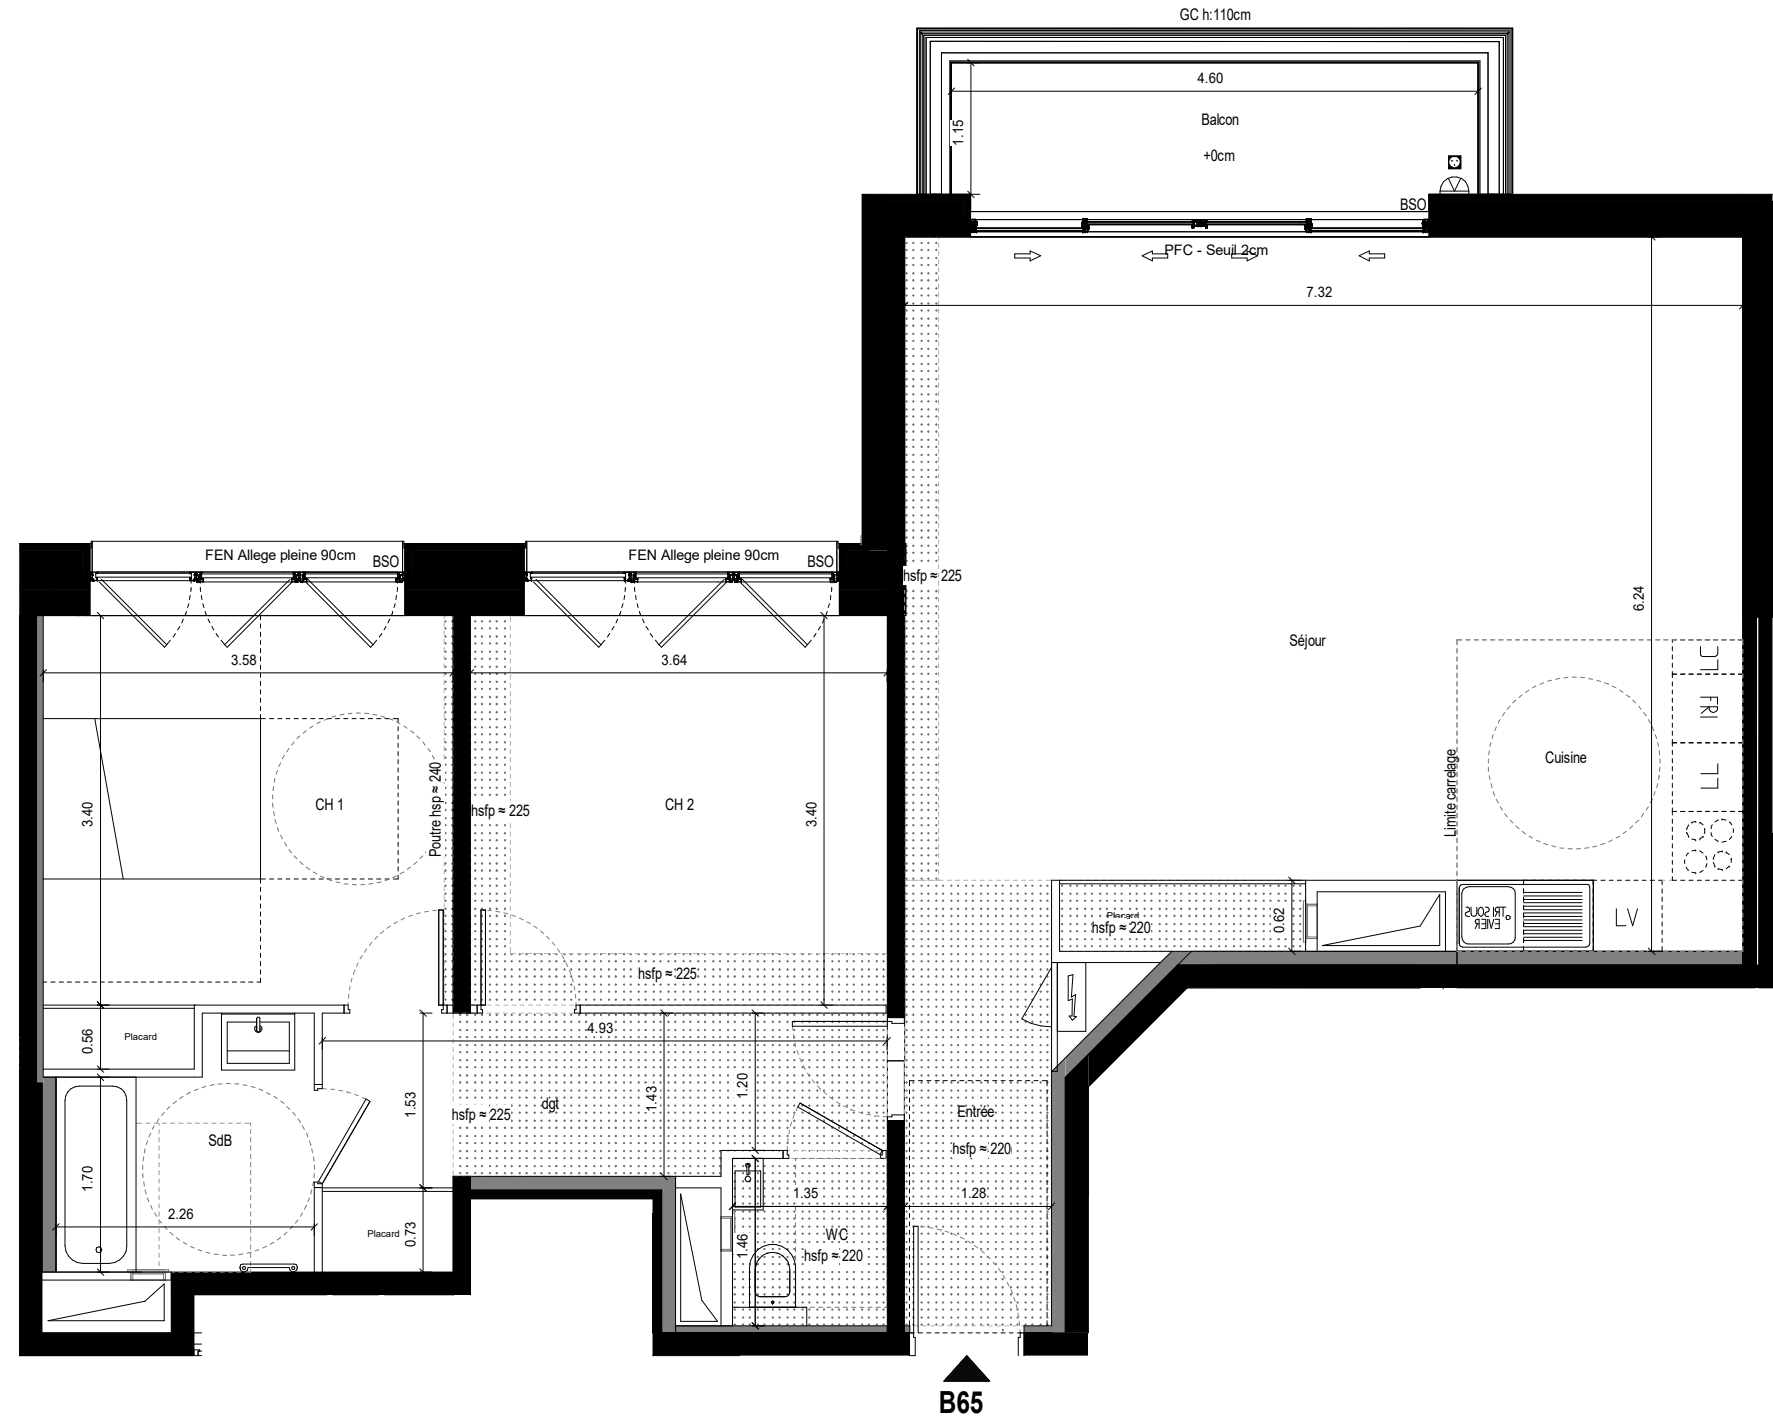


58

VICTOR HUGO

SAS Neuilly Victor Hugo

Étage	Typologie	N° du lot
R+6	T3	B-65

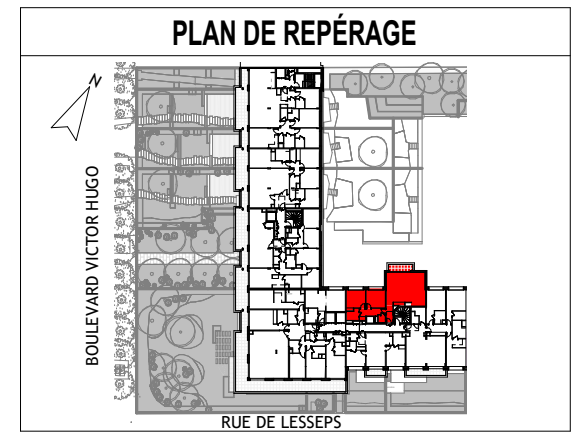

SURFACES

Entrée	4.95 m²
Séjour	37.15 m²
Cuisine	6.75 m²
CH 1	12.90 m²
CH 2	12.35 m²
SdB	4.35 m²
dgt	7.65 m²
WC	1.85 m²
SURFACE HABITABLE	87.95 m²


Balcon	5.25 m²
SURFACE ANNEXE	5.25 m²

LÉGENDE

BSO Brise soleil orientable	Symbole gain
PL Placard	Tableau électrique
PFC Porte fenêtre coulissante	Robinet de puisage extérieur
PFO Porte fenêtre ouvrante à la française	LL Lave linge
FEN Fenêtre ouvrante à la française	LV Lave vaisselle
GC Garde-corps	CUI Plaque de cuisson
ALV Allège vitrée	FRI Réfrigérateur
PV Pare-vue	LC Linéaire complémentaire
HSP Hauteur sous plafond	Prise éanche extérieure
Nourrice	Trappe gain
	Luminaire extérieur

Signature acquéreur

Signature SAS Neuilly Victor Hugo

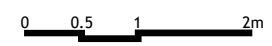

Hauteur sous plafond : Environ 246.5cm hors soffite et faux-plafond

Hauteur approximative sous Faux-plafond, retombées, corniches, poutres.

Des modifications sont susceptibles d'être apportées à ce plan, en fonction des nécessités techniques de la réalisation, tant en ce qui concerne les dimensions libres que l'équipement. Les surfaces indiquées sont approximatives. Les retombées, soffites, faux-plafonds, canalisations sont figurés à titre indicatif. Végétalisations et éléments paysages non contractuels