


LES SUITES TIGNES LE LAC

PLAN DE PRE-COMMERCIALISATION

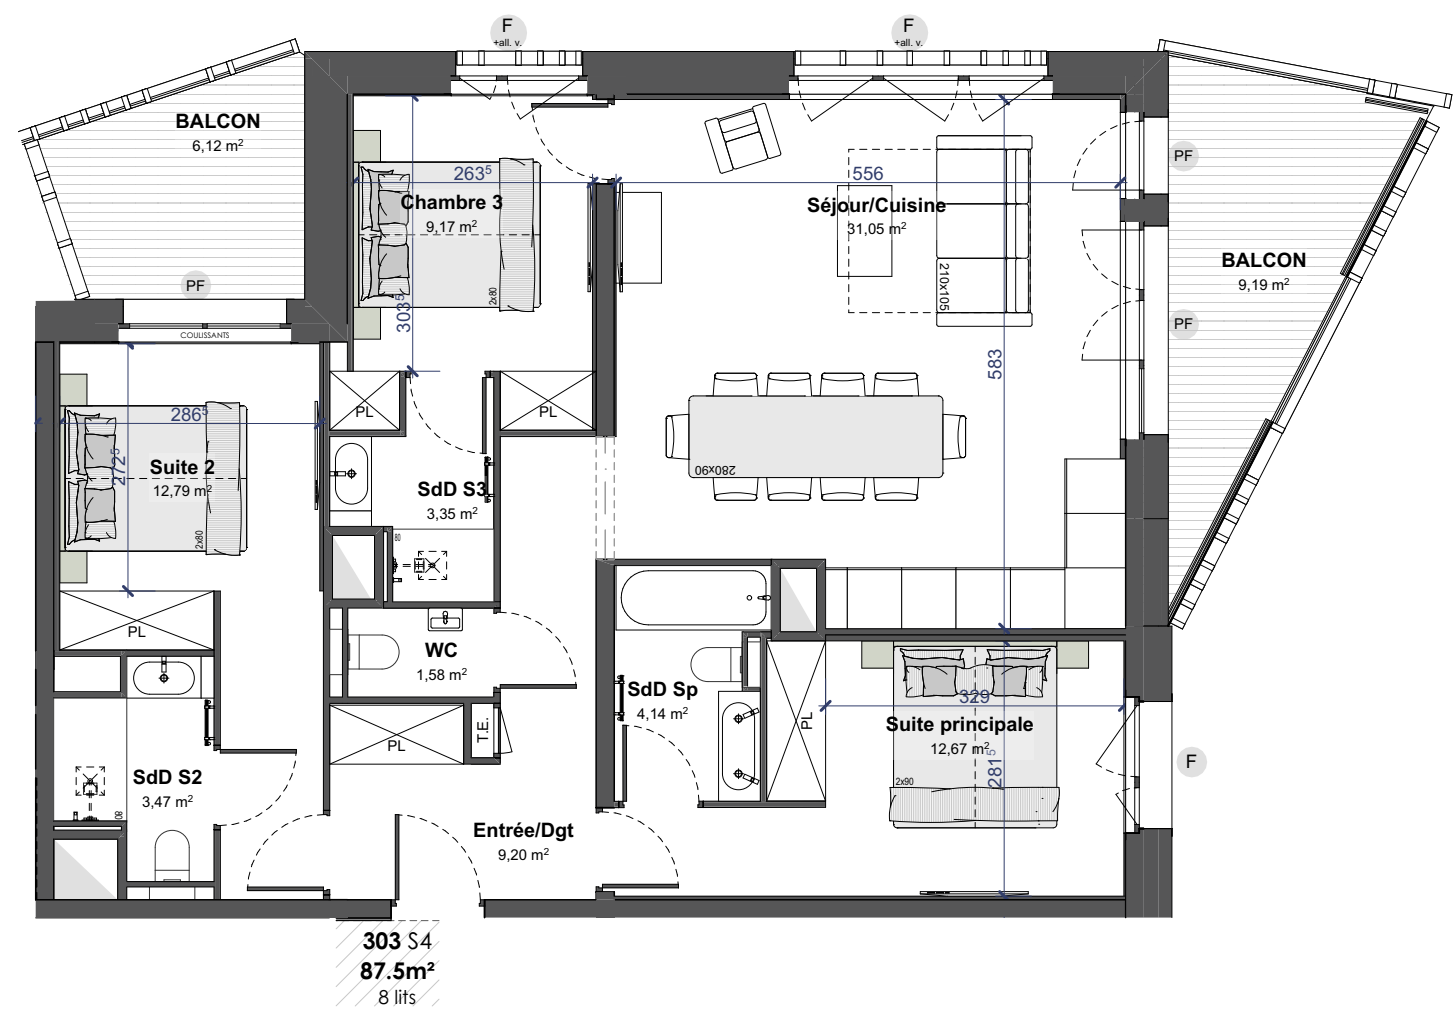

SUITE	Type	Etage
303	S4	R+3

SURFACE HABITABLE :


Entrée/Dgt	9,2
Séjour/Cuisine	31,1
Suite principale	12,7
SdD Sp	4,1
Suite 2	12,8
SdD S2	3,5
Chambre 3	9,2
SdD S3	3,3
WC	1,6
	87,5 m ²

SURFACE(S) ADDITIONNELLE(S) :

BALCON	6,1
BALCON	9,2
	15,3 m ²

PLAN DE SITUATION :

R+3

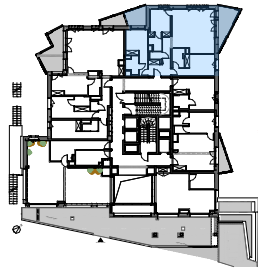

Légende :

F	Fenêtre		Faux-Plafond
PF	Porte-Fenêtre		Gaine Technique
F + all. v.	Porte-Fenêtre + all. vitrée	T.E.	Tableau Electrique
PL	Placard		

Nota : Des modifications non négligeables sont susceptibles d'être apportées à ce plan, en fonction des nécessités techniques de la réalisation, tant en ce qui concerne les dimensions libres que l'équipement. Les surfaces indiquées sont approximatives. Les retombées, soffites, encoffrements, faux-plafonds, canalisations, ballons d'eau chaude, ainsi que les équipements, sont figurés à titre indicatifs.

