

LES SILÈNES

VAL D'ISÈRE

APPARTEMENT 601

5 PIÈCES


PLAN DE PRÉCOMMERCIALISATION

|                          |          |                   |
|--------------------------|----------|-------------------|
| 4<br>Chambres<br>dont CM | 102,03m² | 1,56 m²<br>balcon |
|--------------------------|----------|-------------------|

PLAN DU 12/12/2025

| Pièces         | Surfaces habitables | <180cm  |
|----------------|---------------------|---------|
| Buanderie      | 1,63                |         |
| Ch.1           | 7,86                | 3,82    |
| Circu.         | 3,80                |         |
| Coin montagne  | 5,68                |         |
| Entrée         | 9,20                |         |
| SDB1           | 1,97                |         |
| Suite 1        | 14,79               | 1,58    |
| Suite 2        | 16,47               | 0,23    |
| Séjour Cuisine | 30,57               | 1,11    |
| WC s1          | 1,10                |         |
| WC s2          | 0,87                |         |
| WC1            | 1,35                |         |
| TOTAL          | 95,29 m²            | 6,74 m² |

|        |      |
|--------|------|
| Balcon | 1,56 |
|--------|------|

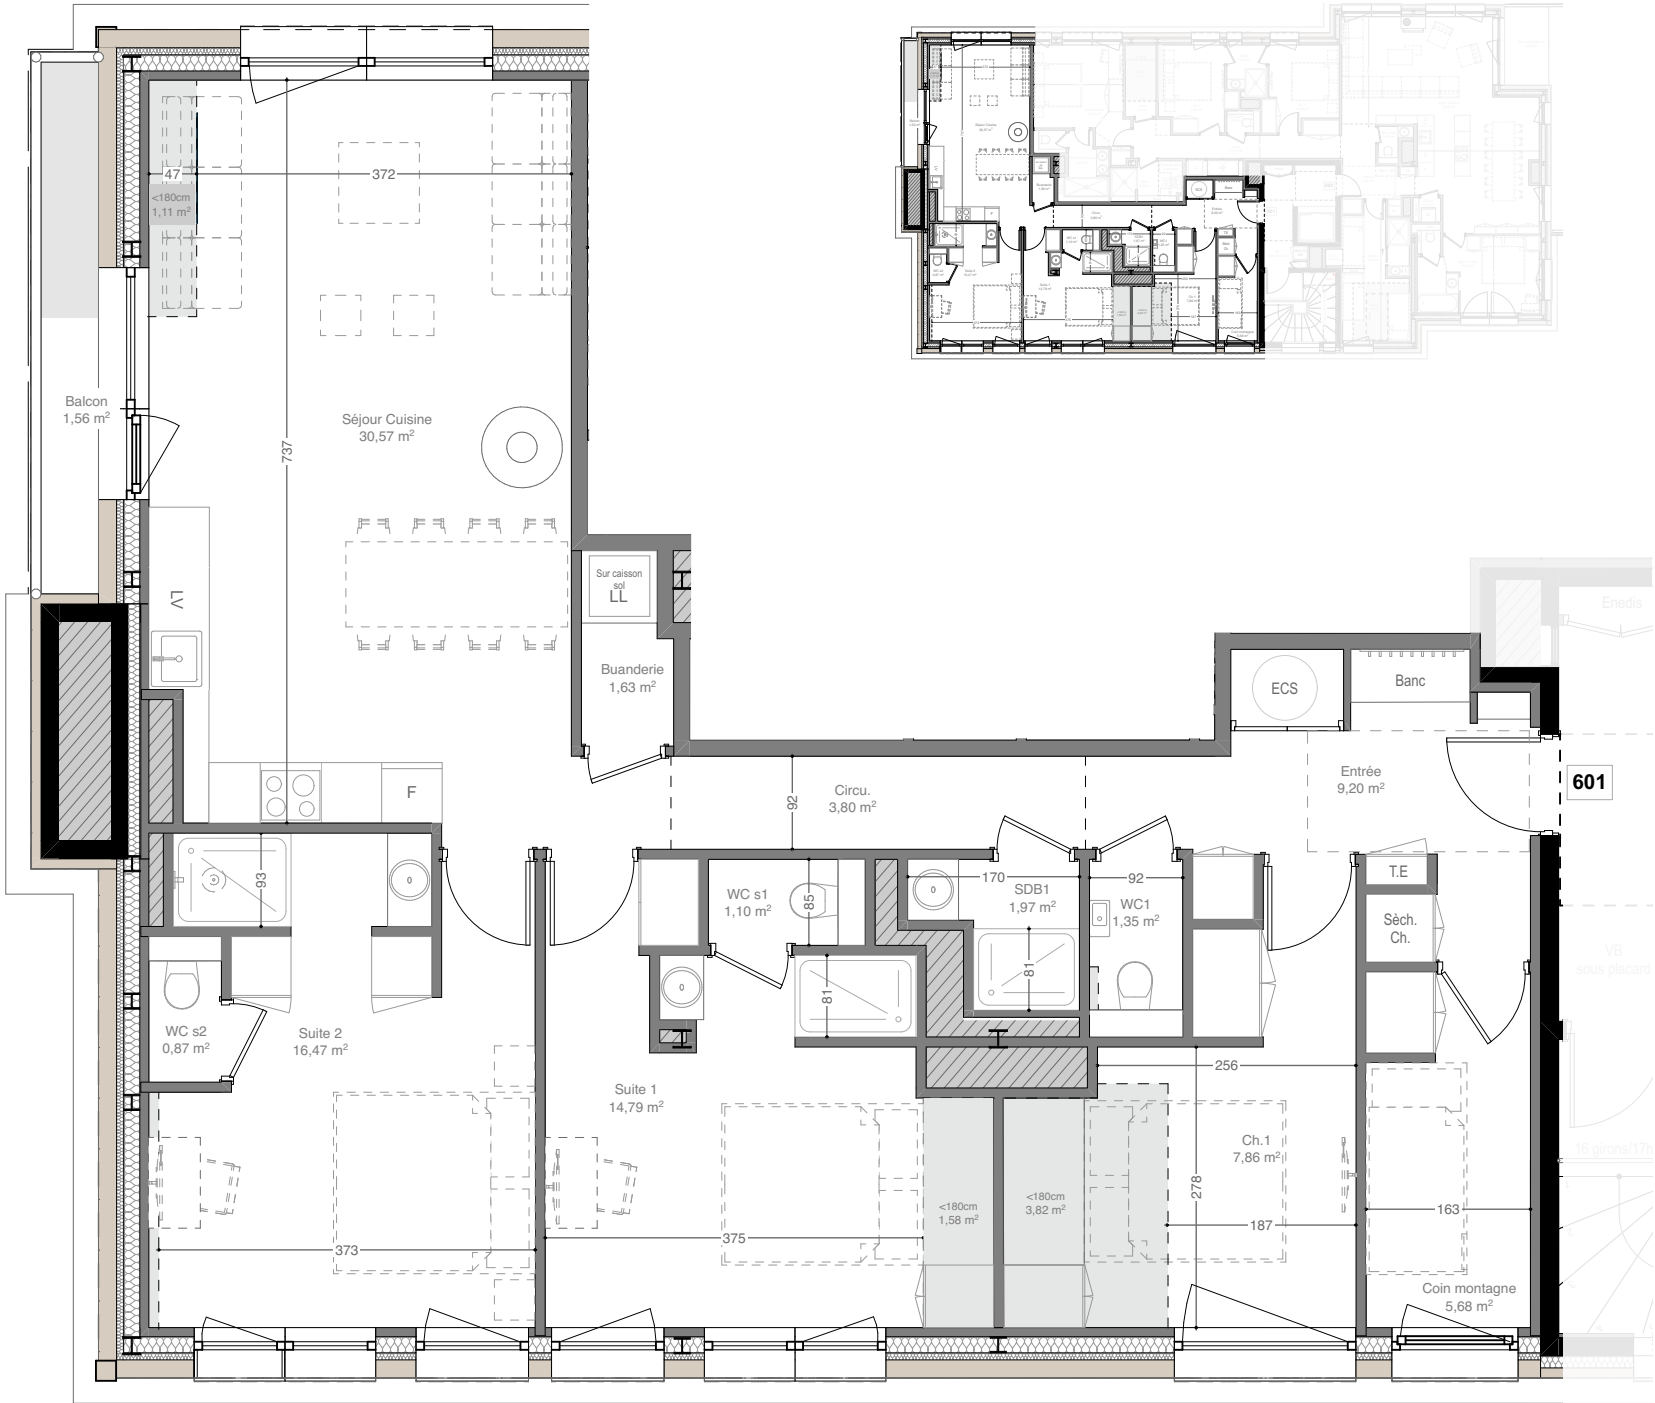

Nota : Les surfaces indiquées sont approximatives et peuvent varier dans le cadre de la législation des ventes en état futur d'achèvement (+ ou -5%). Les retombées, sorties et canalisations ne sont pas figurées. Des modifications sont susceptibles d'être apportées en fonction des nécessités techniques de la réalisation tant en ce qui concerne les dimensions libres que l'équipement. L'électroménager non fourni.