


LES SUITES TIGNES LE LAC


PLAN DE PRE-COMMERCIALISATION

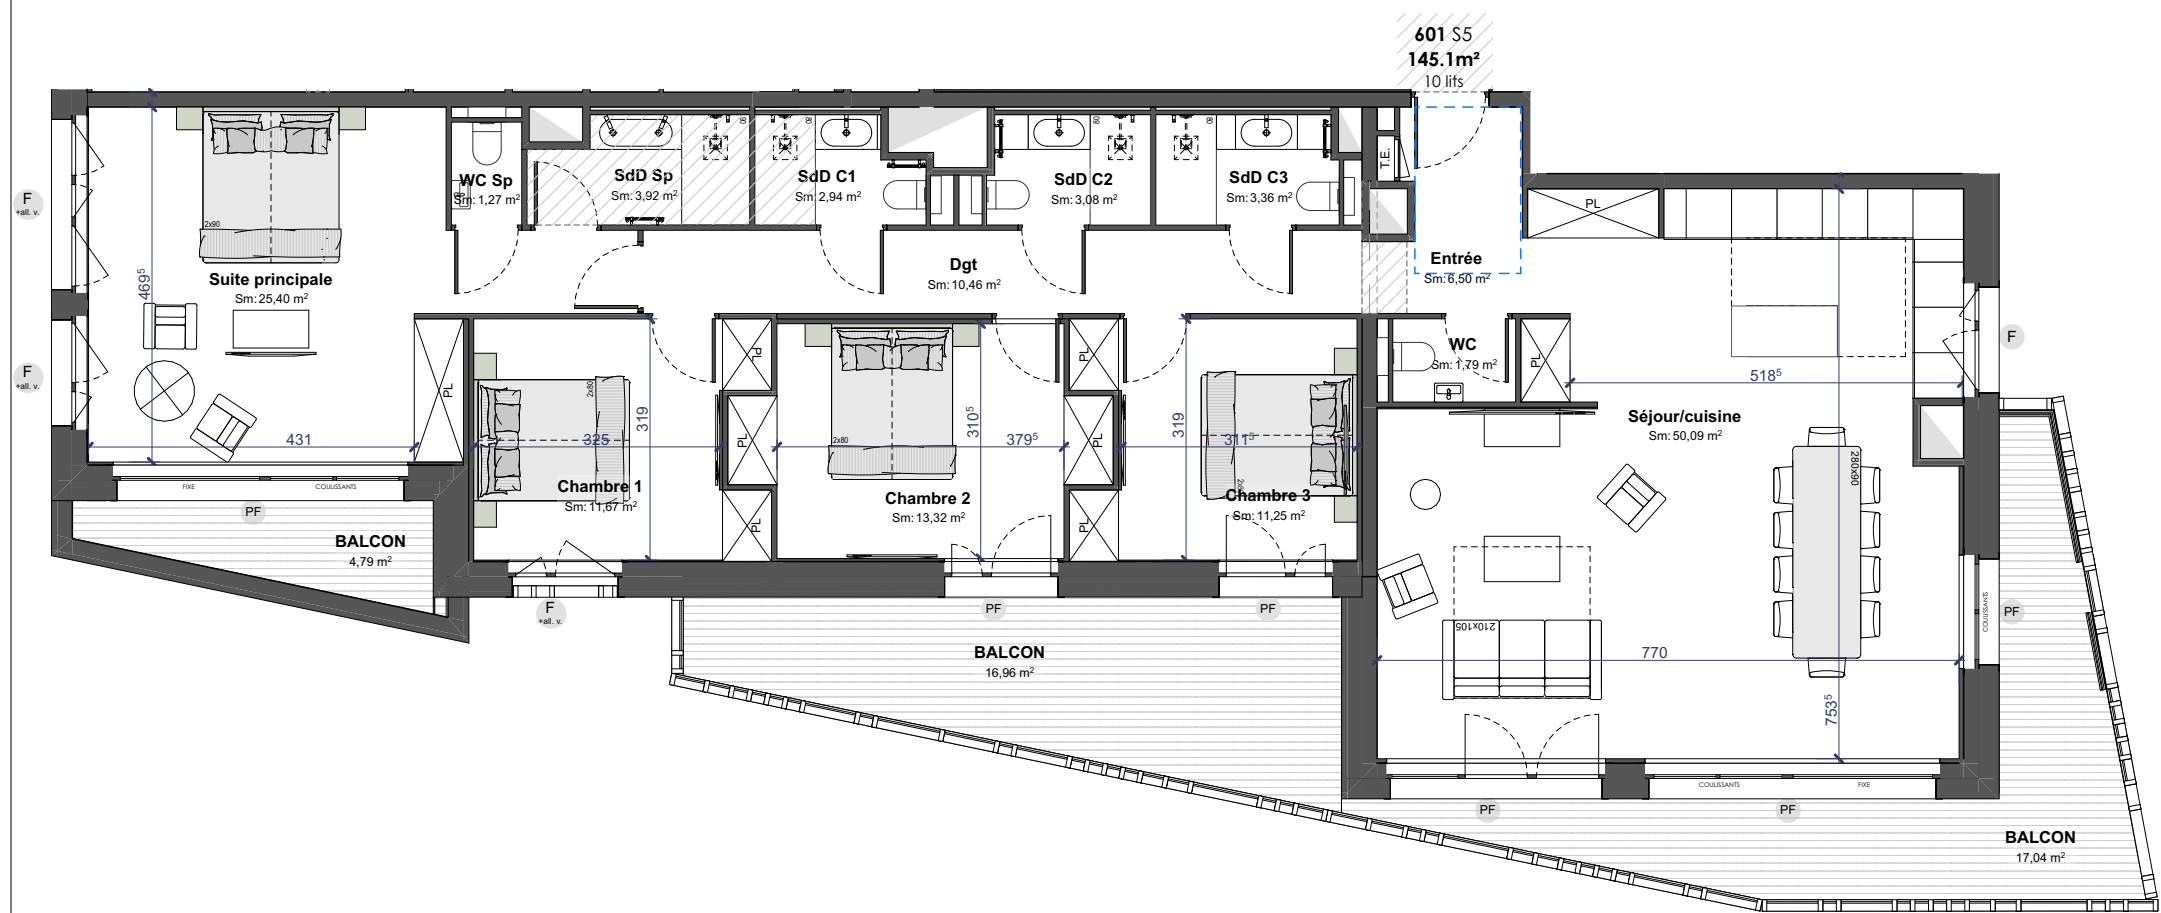

Légende :

F	Fenêtre		Faux-Plafond
PF	Porte-Fenêtre		Gaine Technique
F+all.v	Porte-Fenêtre + all. vitrée	T.E.	Tableau Electrique
PL	Placard		

Nota : Des modifications non négligeables sont susceptibles d'être apportées à ce plan, en fonction des nécessités techniques de la réalisation, tant en ce qui concerne les dimensions libres que l'équipement. Les surfaces indiquées sont approximatives. Les retombées, soffites, encoffrements, faux-plafonds, canalisations, ballons d'eau chaude, ainsi que les équipements, sont figurés à titre indicatifs.

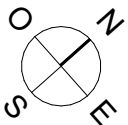

SUITE	Type	Etage
601	S5	R+6

SURFACE HABITABLE :

Entrée	6,5
Séjour/cuisine	50,1
Suite principale	25,4
SdD Sp	3,9
WC Sp	1,3
Chambre 1	11,7
SdD C1	2,9
Chambre 2	13,3
SdD C2	3,1
Chambre 3	11,2
SdD C3	3,4
WC	1,8
Dgt	10,5
	145,1 m²

SURFACE(S) ADDITIONNELLE(S) :

BALCON	4,8
BALCON	17,0
BALCON	17,0
	38,8 m²

PLAN DE SITUATION :

R+6

