


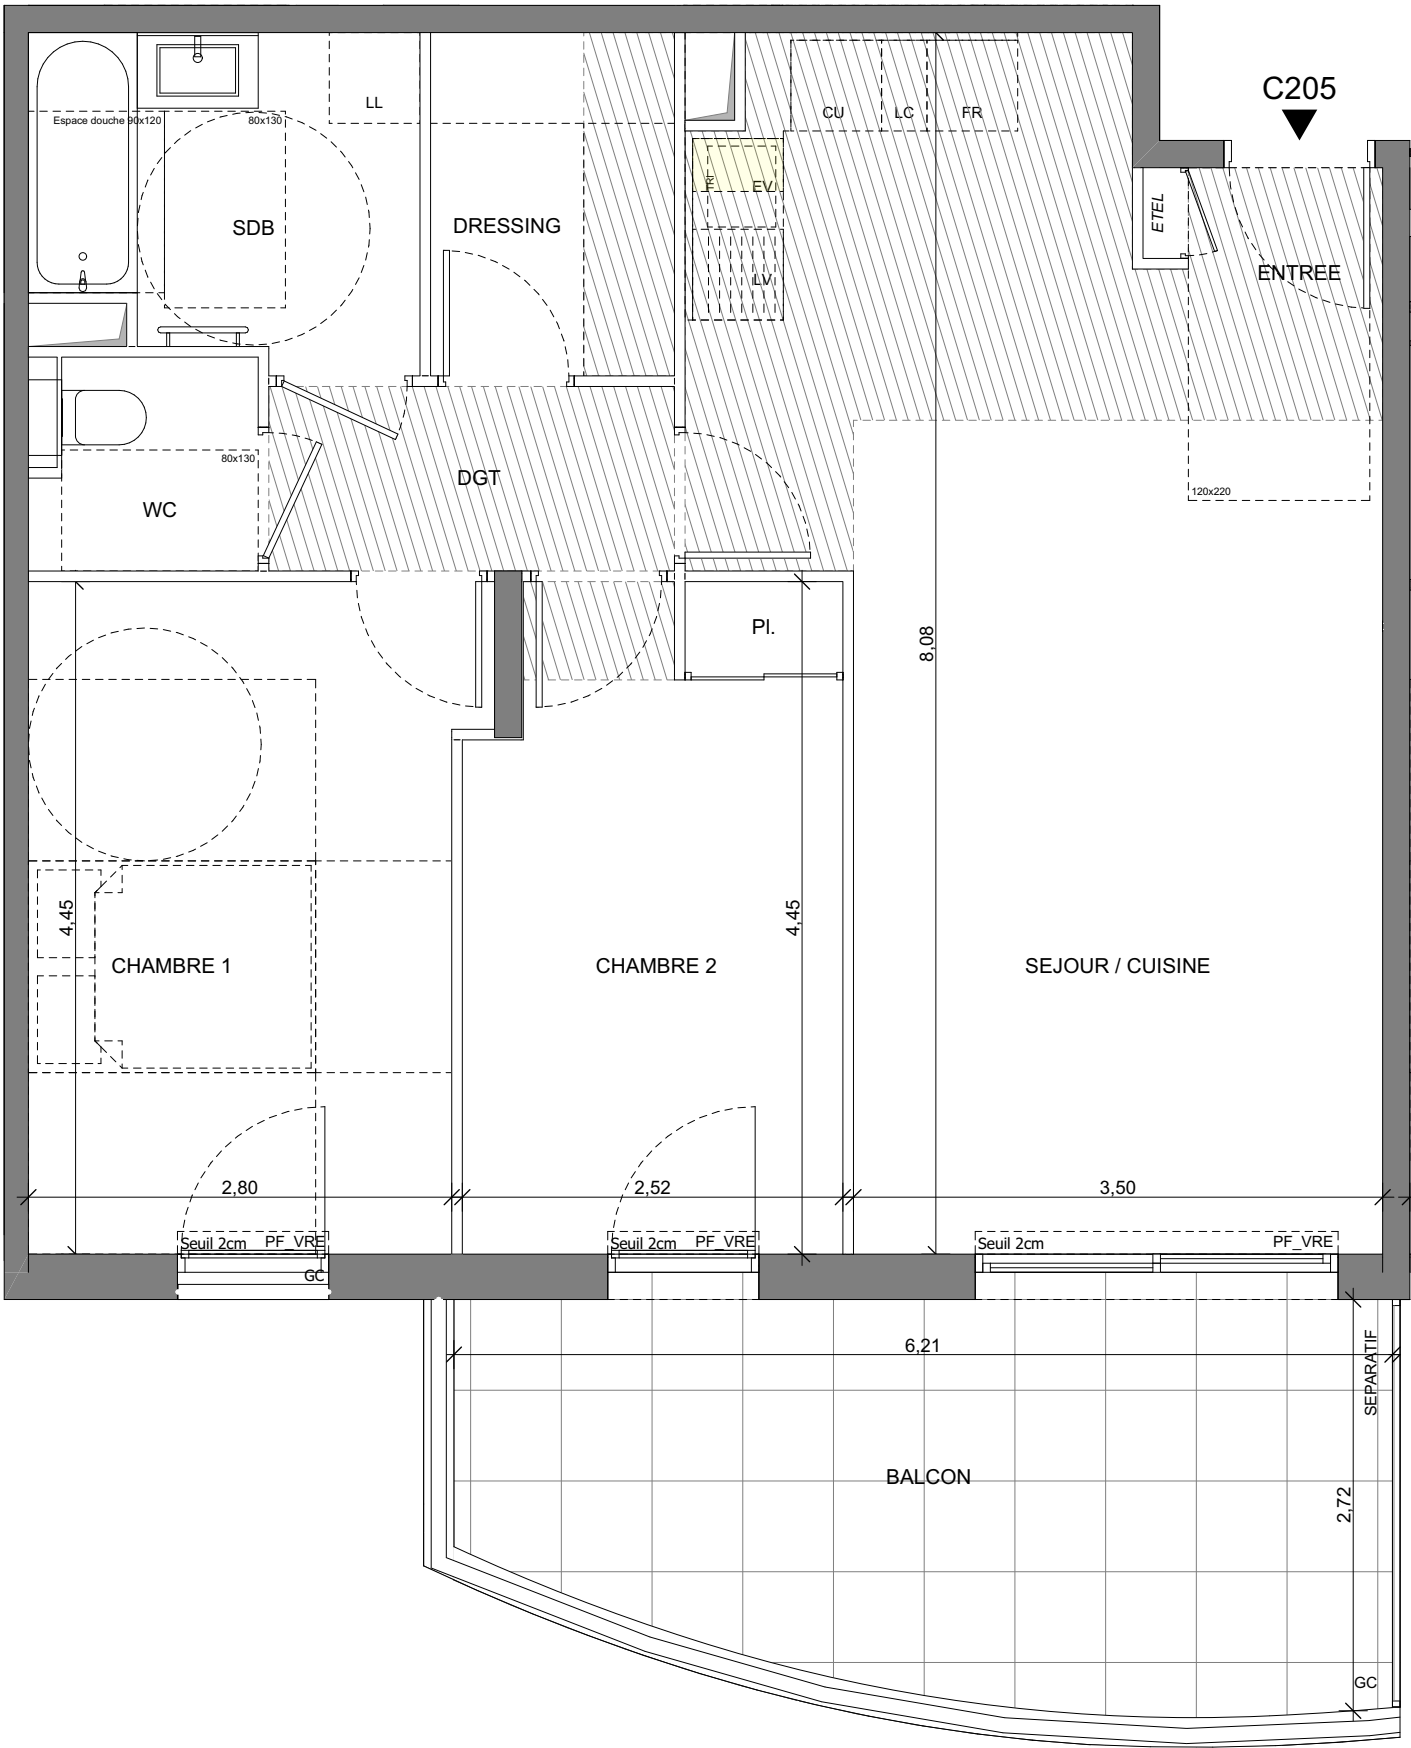


PROVISOIRE



DES MODIFICATIONS SONT SUSCEPTIBLES D'ETRE APPORTEES A CE PLAN EN FONCTION DES NECESSITES TECHNIQUES OU REGLEMENTAIRES DE LA REALISATION, TANT EN CE QUI CONCERNE LES DIMENSIONS LIBRES, QUE L'EQUIPEMENT. LES SURFACES, LES HAUTEURS SOUS PLAFOND AINSI QUE LES HAUTEURS DE SEUILS OU D'ALLEGES INDIQUEES SONT APPROXIMATIVES. LES RETOMBES, SOFFITES, FAUX-PLAFONDS, TRAPPES DE VISITES, AINSI QUE L'EMPLACEMENT DES DESCENTES D'EAUX PLUVIALES, MASQUETTES, DES EQUIPEMENTS SANITAIRES NE SONT PAS TOUS FIGURES OU LE SONT A TITRE INDICATIF. LE NOMBRE, LA TAILLE ET L'EMPLACEMENT DES RADIATEURS SONT DONNES A TITRE INDICATIF ET SERONT PRECISE APRES ETUDE THERMIQUE.

VALMER

Chemin des Paluds  
06700 Saint-Laurent-du-Var

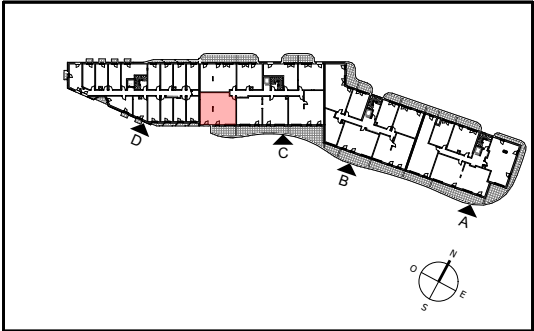

HALL C  
Appartement de 3 pièces  
N° C205 au 2<sup>ème</sup> étage

|                                 |                 |
|---------------------------------|-----------------|
| ENTREE / SEJOUR / CUISINE       | 30,25           |
| CHAMBRE 1                       | 12,73           |
| CHAMBRE 2                       | 10,73           |
| DEGAGEMENT                      | 3,27            |
| DRESSING                        | 3,66            |
| SALLE DE BAINS                  | 5,31            |
| WC                              | 1,97            |
| <b>SURFACE TOTALE HABITABLE</b> | <b>67,92 m²</b> |
| BALCON                          | 15,30           |

PLAN DE RESERVATION

LEGENDE

|                                    |                          |       |                                      |
|------------------------------------|--------------------------|-------|--------------------------------------|
| EMPLACEMENTS ELEMENTS DE CUISINE : |                          |       |                                      |
| LL                                 | LAVE-LINGE               | CU    | BLOC CUISSON                         |
| LV                                 | LAVE-VAISSELLE           | FR    | REFRIGERATEUR                        |
| EV                                 | EVIER                    | LC    | LINEAIRE COMPLEMENT.                 |
| AV                                 | ALLEE VITREE             | ETEL  | ESPACE TECHNIQUE ELECTRIQUE DU LOGT. |
| VRE                                | VOLET ROULANT ELECTRIQUE | TRI   | TRI SELECTIF                         |
| GC                                 | GARDE-CORPS              | LL+SL | LAVE-LINGE + SECHE LINGE             |
| PF                                 | PORTE-FENETRE            | F     | FENETRE                              |
|                                    | FAUX-PLAFOND OU SOFFITE  |       | RADIATEUR                            |
|                                    | RETOMBEE DE POUTRE       |       | SECHE-SERV.                          |

DATE : 14/10/2025

INDICE : -