



RESIDENCE ALBA

APPARTEMENT
103 DX

BAT C
BATIMENT

R+1 R+2
ETAGE





4+2C
TYPE

SURFACES HABITABLES				<1.80	
ENTREE	4.54	m²		m²	
SEJOUR / CUISINE	58.98	m²		m²	
CHAMBRE 1	24.11	m²		m²	
CABINE 1	9.20	m²		m²	
CABINE 2	8.96	m²		m²	
SDB 1	8.33	m²		m²	
SDB 4	5.40	m²		m²	
SDB 5	3.04	m²		m²	
WC	1.46	m²		m²	
SAS	7.78	m²		m²	
SOUS TOTAL DX BAS	131.80	m²		m²	

CHAMBRE 2	9.52	m²		m²	
CHAMBRE 3	9.71	m²		m²	
SDB2	4.31	m²		m²	
HALL	2.04	m²		m²	
SOUS TOTAL DX HAUT	25.58	m²		m²	

TOTAL	157.38	m²		m²	
-------	--------	----	--	----	--

SURFACES ANNEXES				<1.80	
TERRASSE-JARDIN	147.03	m²		m²	

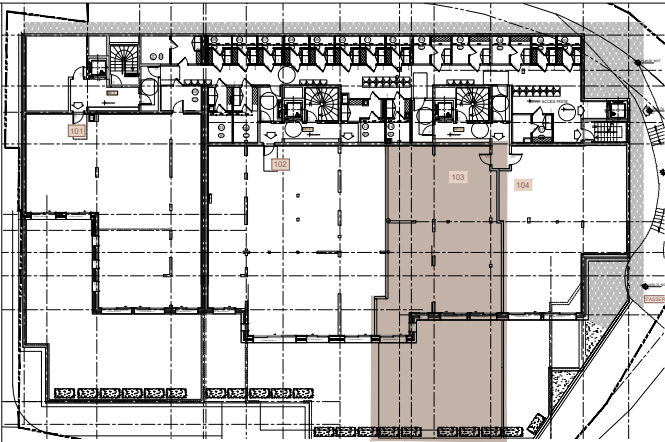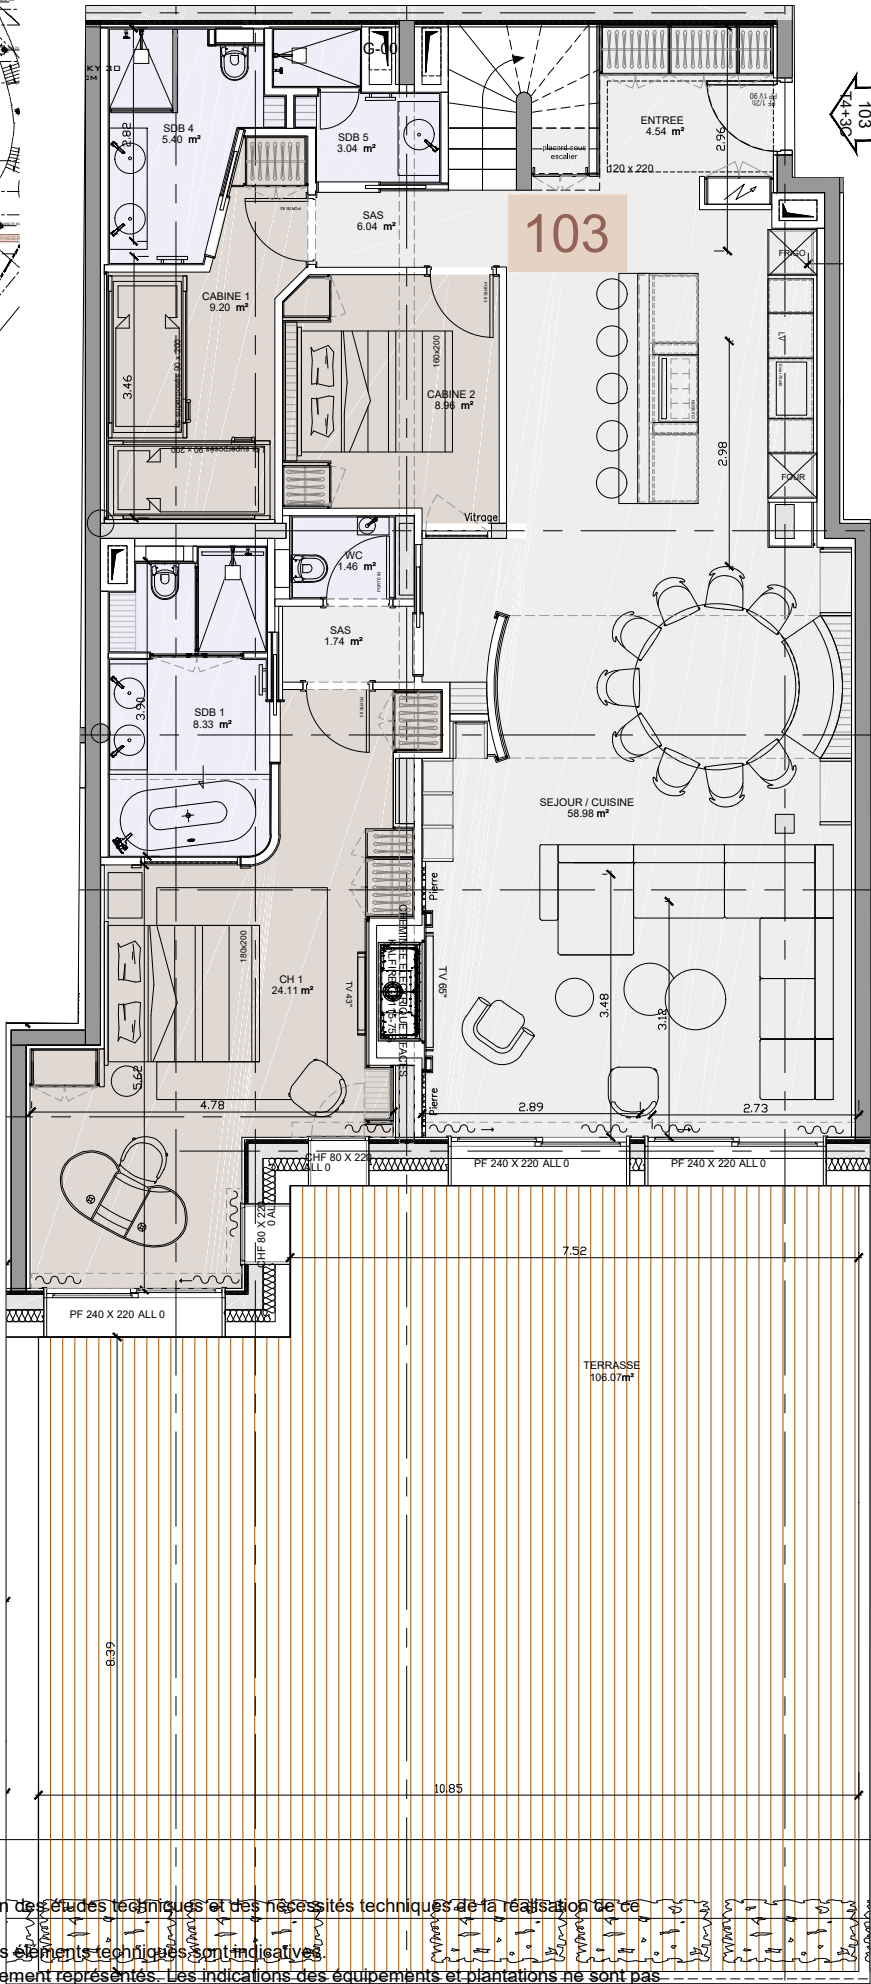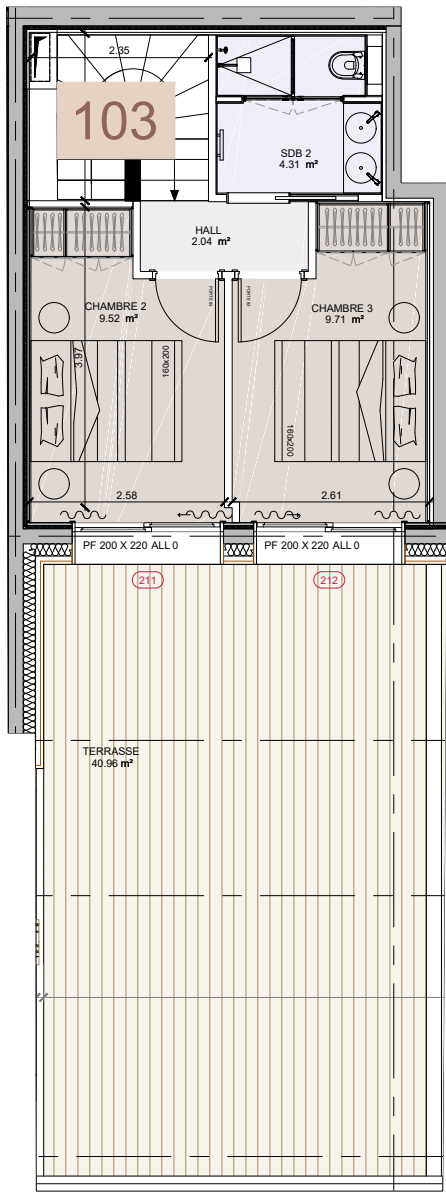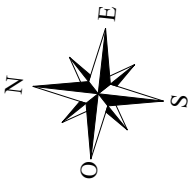

NOTA:
Des modifications sont susceptibles d'être apportées sur ce plan en fonction des études techniques et des nécessités techniques de la réalisation de ce programme.
Les indications portées sur ce plan, cotes, surfaces ainsi que la position des éléments techniques sont indicatives.
Les retombées, poutres, faux plafonds, radiateurs ne sont pas systématiquement représentés. Les indications des équipements et plantations ne sont pas contractuelles. Les surfaces ne tiennent pas compte d'éventuels doublages décoratifs ou techniques des murs intérieurs, qu'il y aura lieu de déduire pour le calcul des surfaces habitable et Carrez.

