



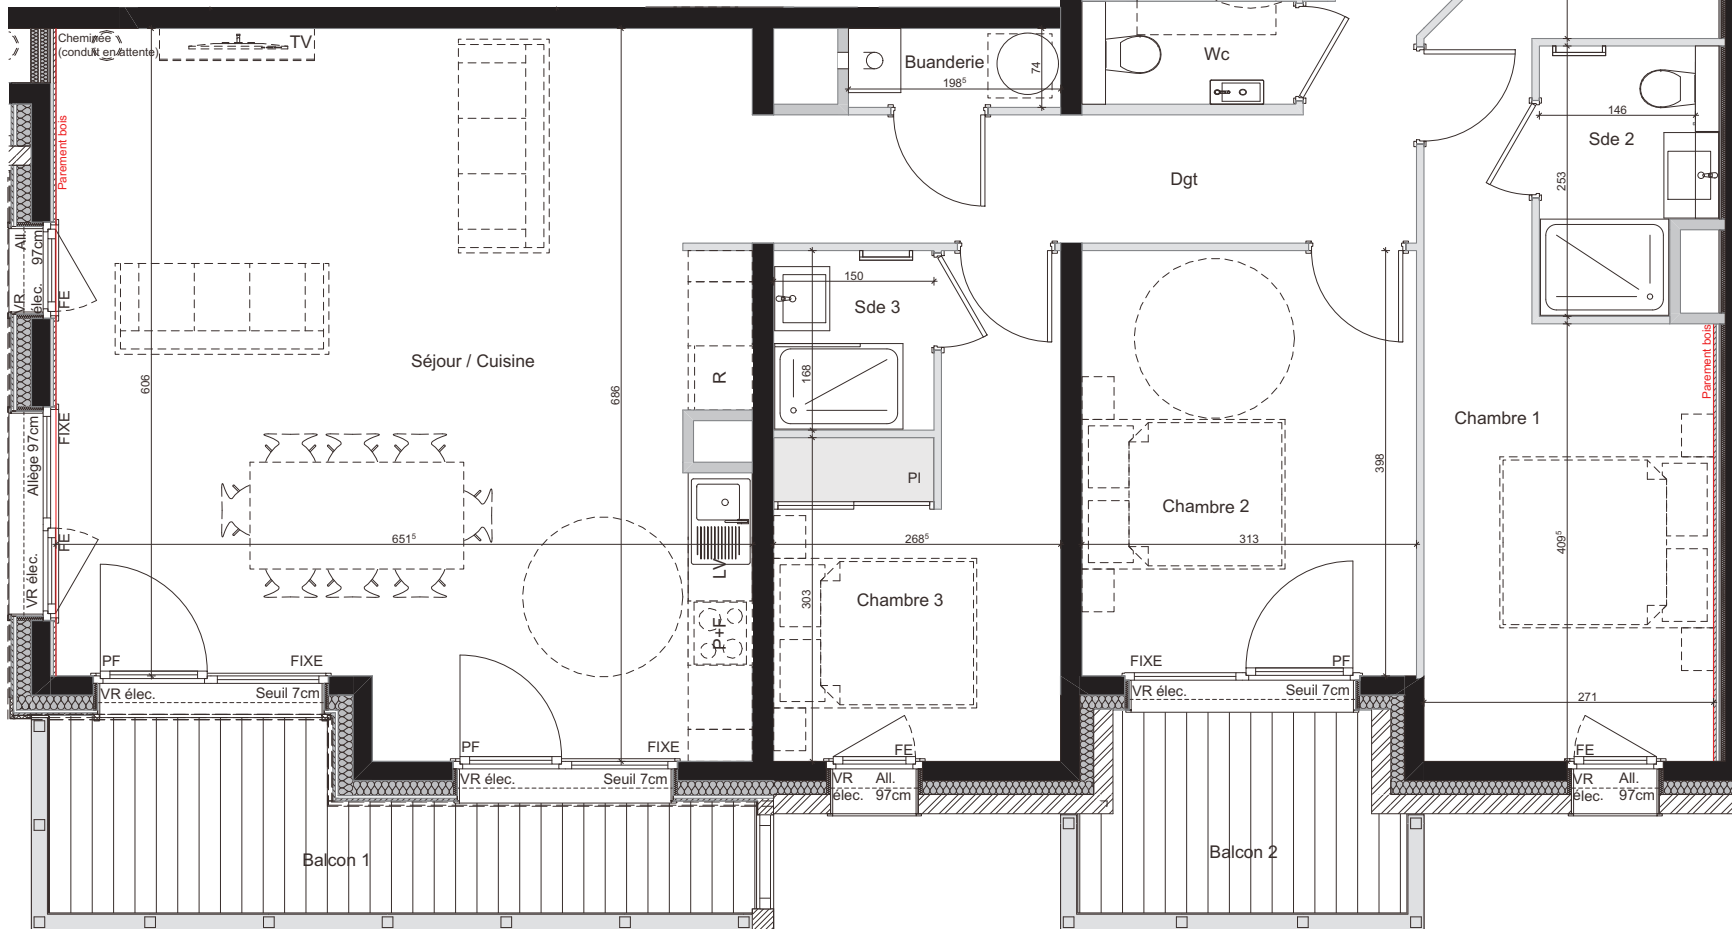

Echelle : 1:50

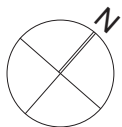

LEGENDE :

R Réfrigérateur
P + F Plaques + Four
LV Lave Vaisselle
LL Lave Linge
PL Placard
TV Télévision
GTL Gaine Technique Logement

Hachure pour faux plafond abaissé et / ou soffites
Hachure pour espace <1,80m
Chaudière individuelle
Ballon ECS

Sèche-serviette
FEOB Fenêtre Oscillo-battante
PF Porte fenêtre
VR Volets Roullants

NB : Les côtes, les surfaces, les gaines et les soffites sont susceptibles de modifications dues aux impératifs administratifs, aux contraintes techniques de construction et aux tolérances d'exécution. L'acquéreur reconnaît en être parfaitement informé et renonce à toutes réclamations en cas de modifications de côtes et de surfaces rentrant dans les tolérances prévues aux contrats et actes de vente. Tous les éléments représentés en traits pointillés ne sont qu'indicatifs. Seuls seront fournis les éléments figurant sur la notice descriptive annexée à la vente. L'accès aux balcons et / ou terrasses pourra comporter une différence de hauteur de 15 à 30 cm par rapport à l'intérieur du logement.



Logement n° : B415

Niveau : R+1 / Type : T4

SITUATION

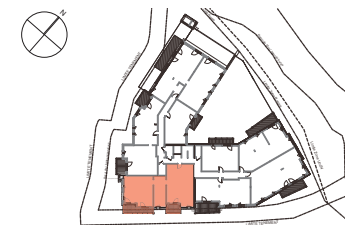


Tableau des surfaces :

B415

Nom	Surface
Entrée	5,30
Séjour/Cuisine	42,20
Chambre 1	13,99
Chambre 2	12,46
Chambre 3	10,04
Sdb 1	4,83
Sde 2	3,66
Sde 3	2,52
Wc	1,71
Dressing	5,18
Buanderie	1,47
Dgt	7,46
Total SHAB	110,82 m²
Balcon 1	8,93
Balcon 2	5,16

SURFACES COMPRIS PLACARD EVENTUELS

Le 16/09/2022

indice b