



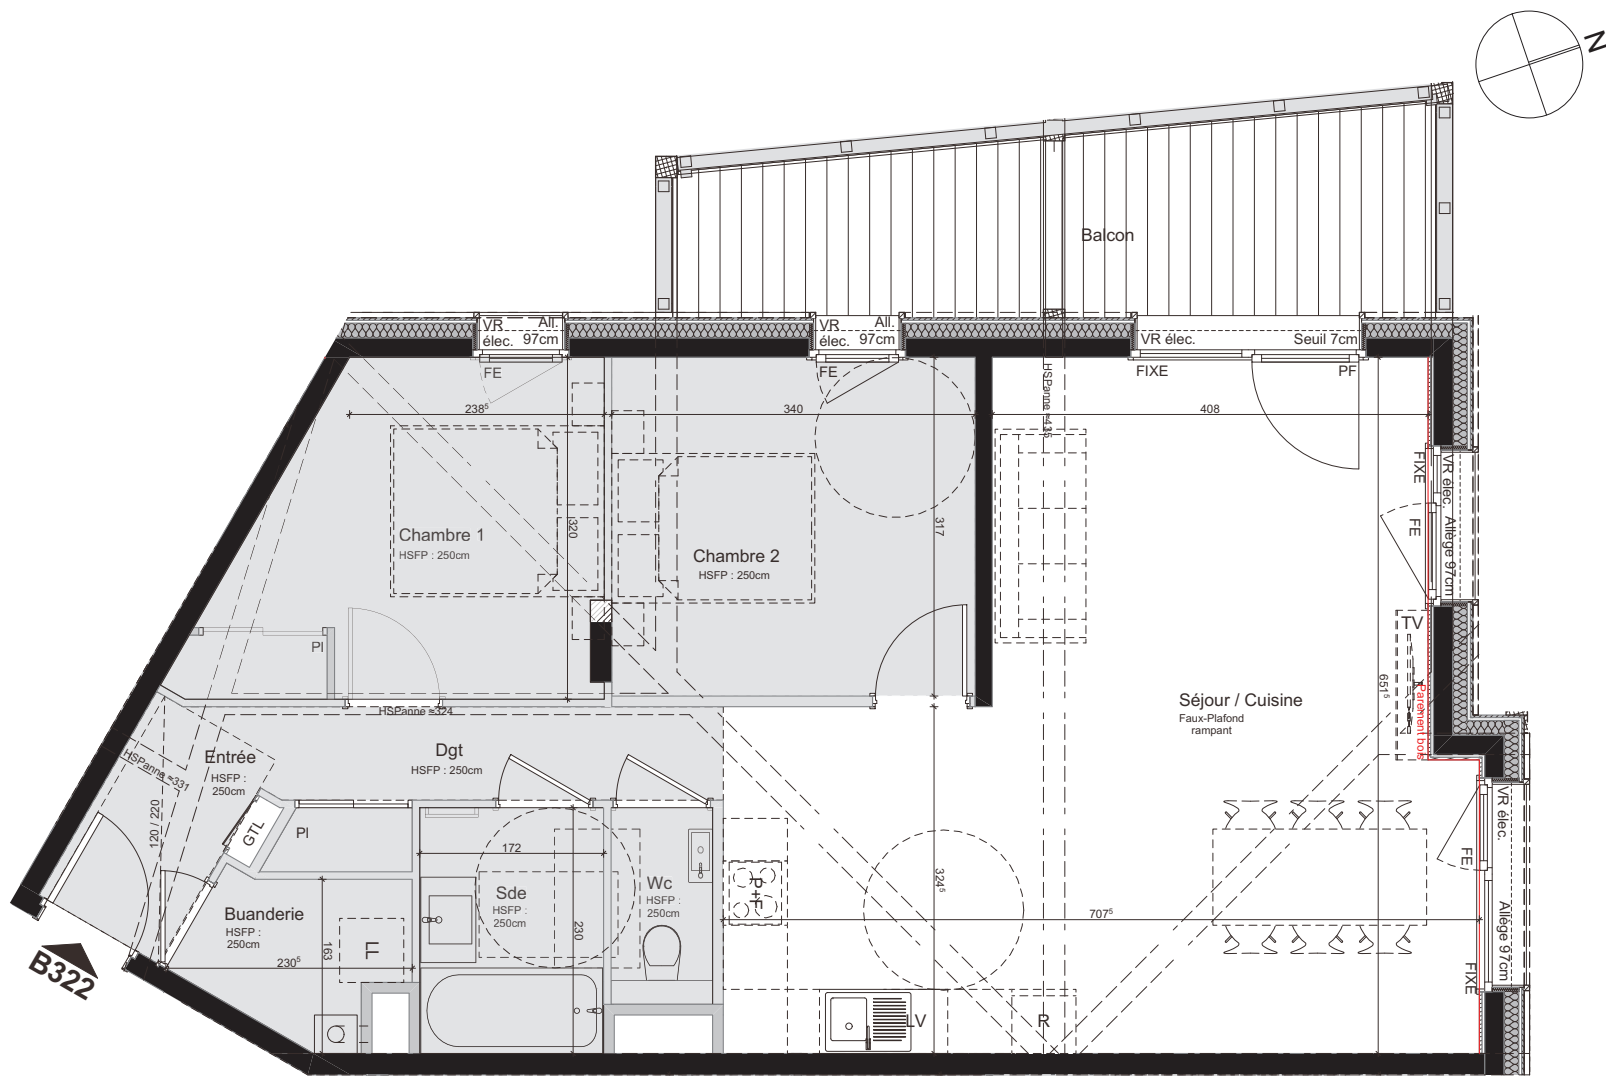


Echelle : 1:50



LEGENDE :

R Réfrigérateur
P + F Plaques + Four
LV Lave Vaisselle
LL Lave Linge
PL Placard
TV Télévision
GTL Gaine Technique Logement

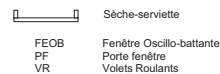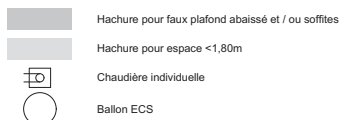

NB : Les côtes, les surfaces, les gaines et les soffites sont susceptibles de modifications dues aux impératifs administratifs, aux contraintes techniques de construction et aux tolérances d'exécution. L'acquéreur reconnaît en être parfaitement informé et renonce à toutes réclamations en cas de modifications de côtes et de surfaces rentrant dans les tolérances prévues aux contrats et actes de vente. Tous les éléments représentés en traits pointillés ne sont qu'indicatifs. Seuls seront fournis les éléments figurant sur la notice descriptive annexée à la vente. L'accès aux balcons et / ou terrasses pourra comporter une différence de hauteur de 15 à 30 cm par rapport à l'intérieur du logement.



Logement n° : B322

Niveau : R+2 / Type : T3

SITUATION

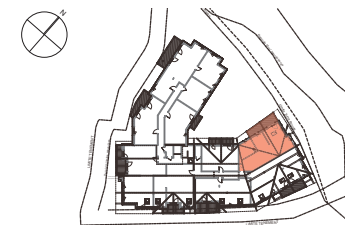


Tableau des surfaces :

B322

Nom	Surface
Entrée	5,04
Séjour/Cuisine	36,40
Chambre 1	10,41
Chambre 2	10,78
Sde	3,96
Wc	1,54
Buanderie	2,72
Dgt	2,55
Total SHAB	73,40 m²
Balcon	11,97

SURFACES COMPRIS PLACARD EVENTUELS

Le 16/09/2022

indice b