


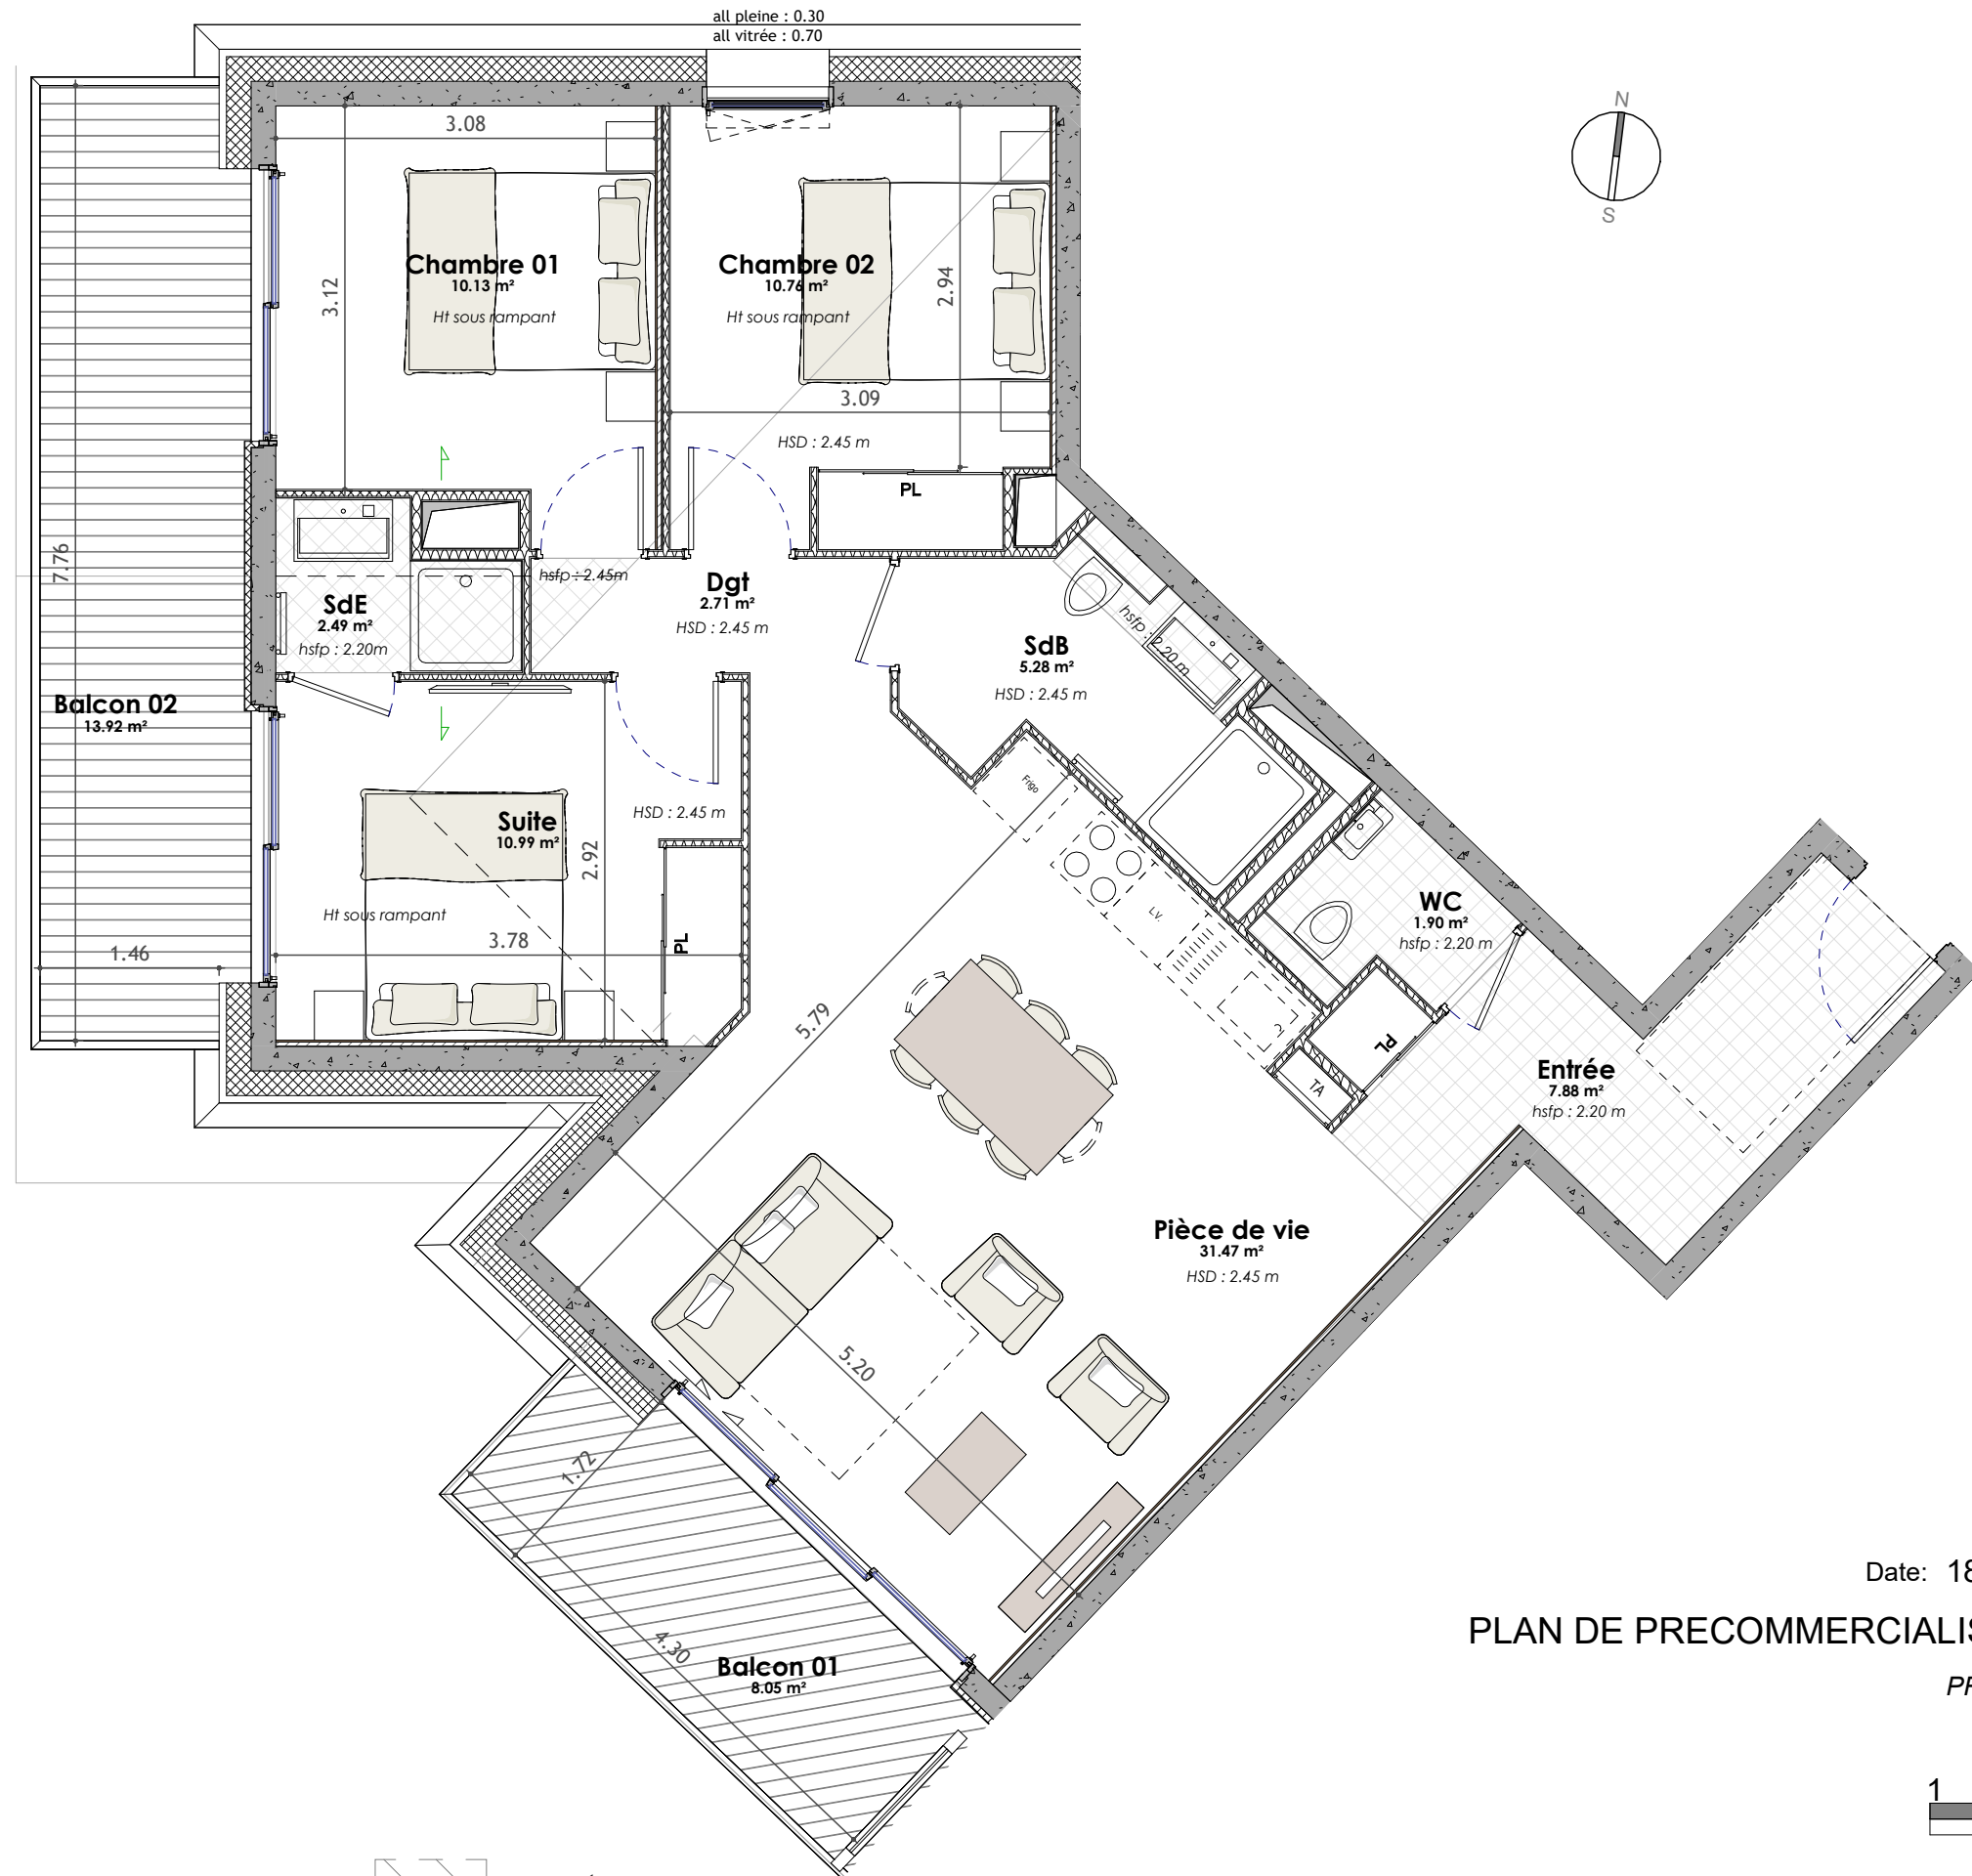

TA: Tableau élec
PL: Placard
R : Rayonnages



HSD : hauteur sous dalle
hsfp : hauteur sous faux plafond

rampant
Hauteur inférieure à 1.8m
Faux-plafond

AVERTISSEMENT : Ce plan est susceptible d'être modifié en fonction des contraintes techniques de la réalisation en ce qui concerne les dimensions libres et l'équipement. Les meubles et équipements en pointillés sont représentés à titre indicatif. Les retombées soffites encoffrements, faux plafonds, canalisations, radiateurs ou convecteurs ne sont pas figurés et ne pourront fonder aucune réclamation en cas de présence. A la livraison, le terrain pourra présenter des différences de niveau dues à la topographie naturelle du lieu, au calage des voiries et aux contraintes techniques liées à la construction. Ce plan peut subir des modifications non négligeables qui pourraient résulter des études PRO à venir et donc des impératifs techniques.



NUMERO D'APPELEMENT	TYPE	SURFACE HABITABLE
208	T4	83.61 m²
Entrée		7.88 m²
Pièce de vie		31.47 m²
Suite		10.99 m²
Chambre 01		10.13 m²
Chambre 02		10.76 m²
SdB		5.28 m²
SdE		2.49 m²
WC		1.90 m²
Dgt		2.71 m²
Balcon 02		13.92 m²
Balcon 01		8.05 m²

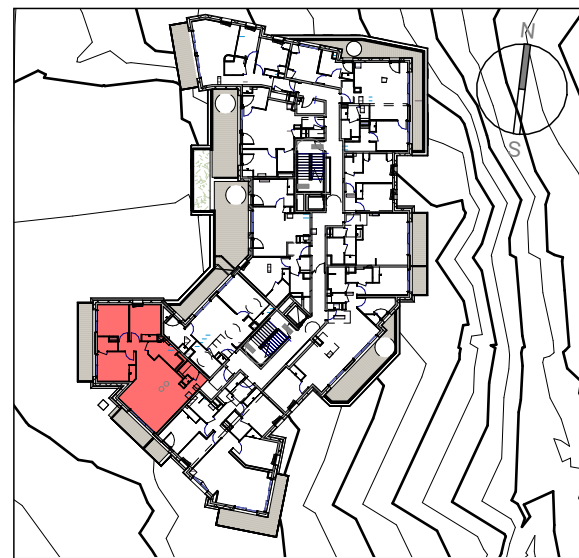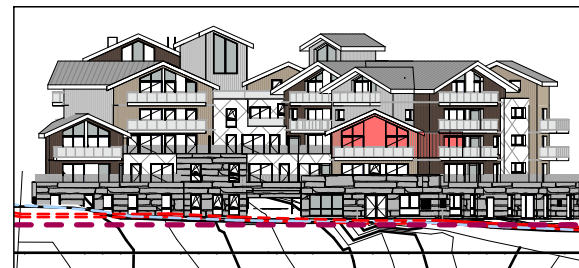

Date: 18/05/2026

PLAN DE PRECOMMERCIALISATION

PROVISoire



Maître d'ouvrage:

Architecte:



L&L Architecture