



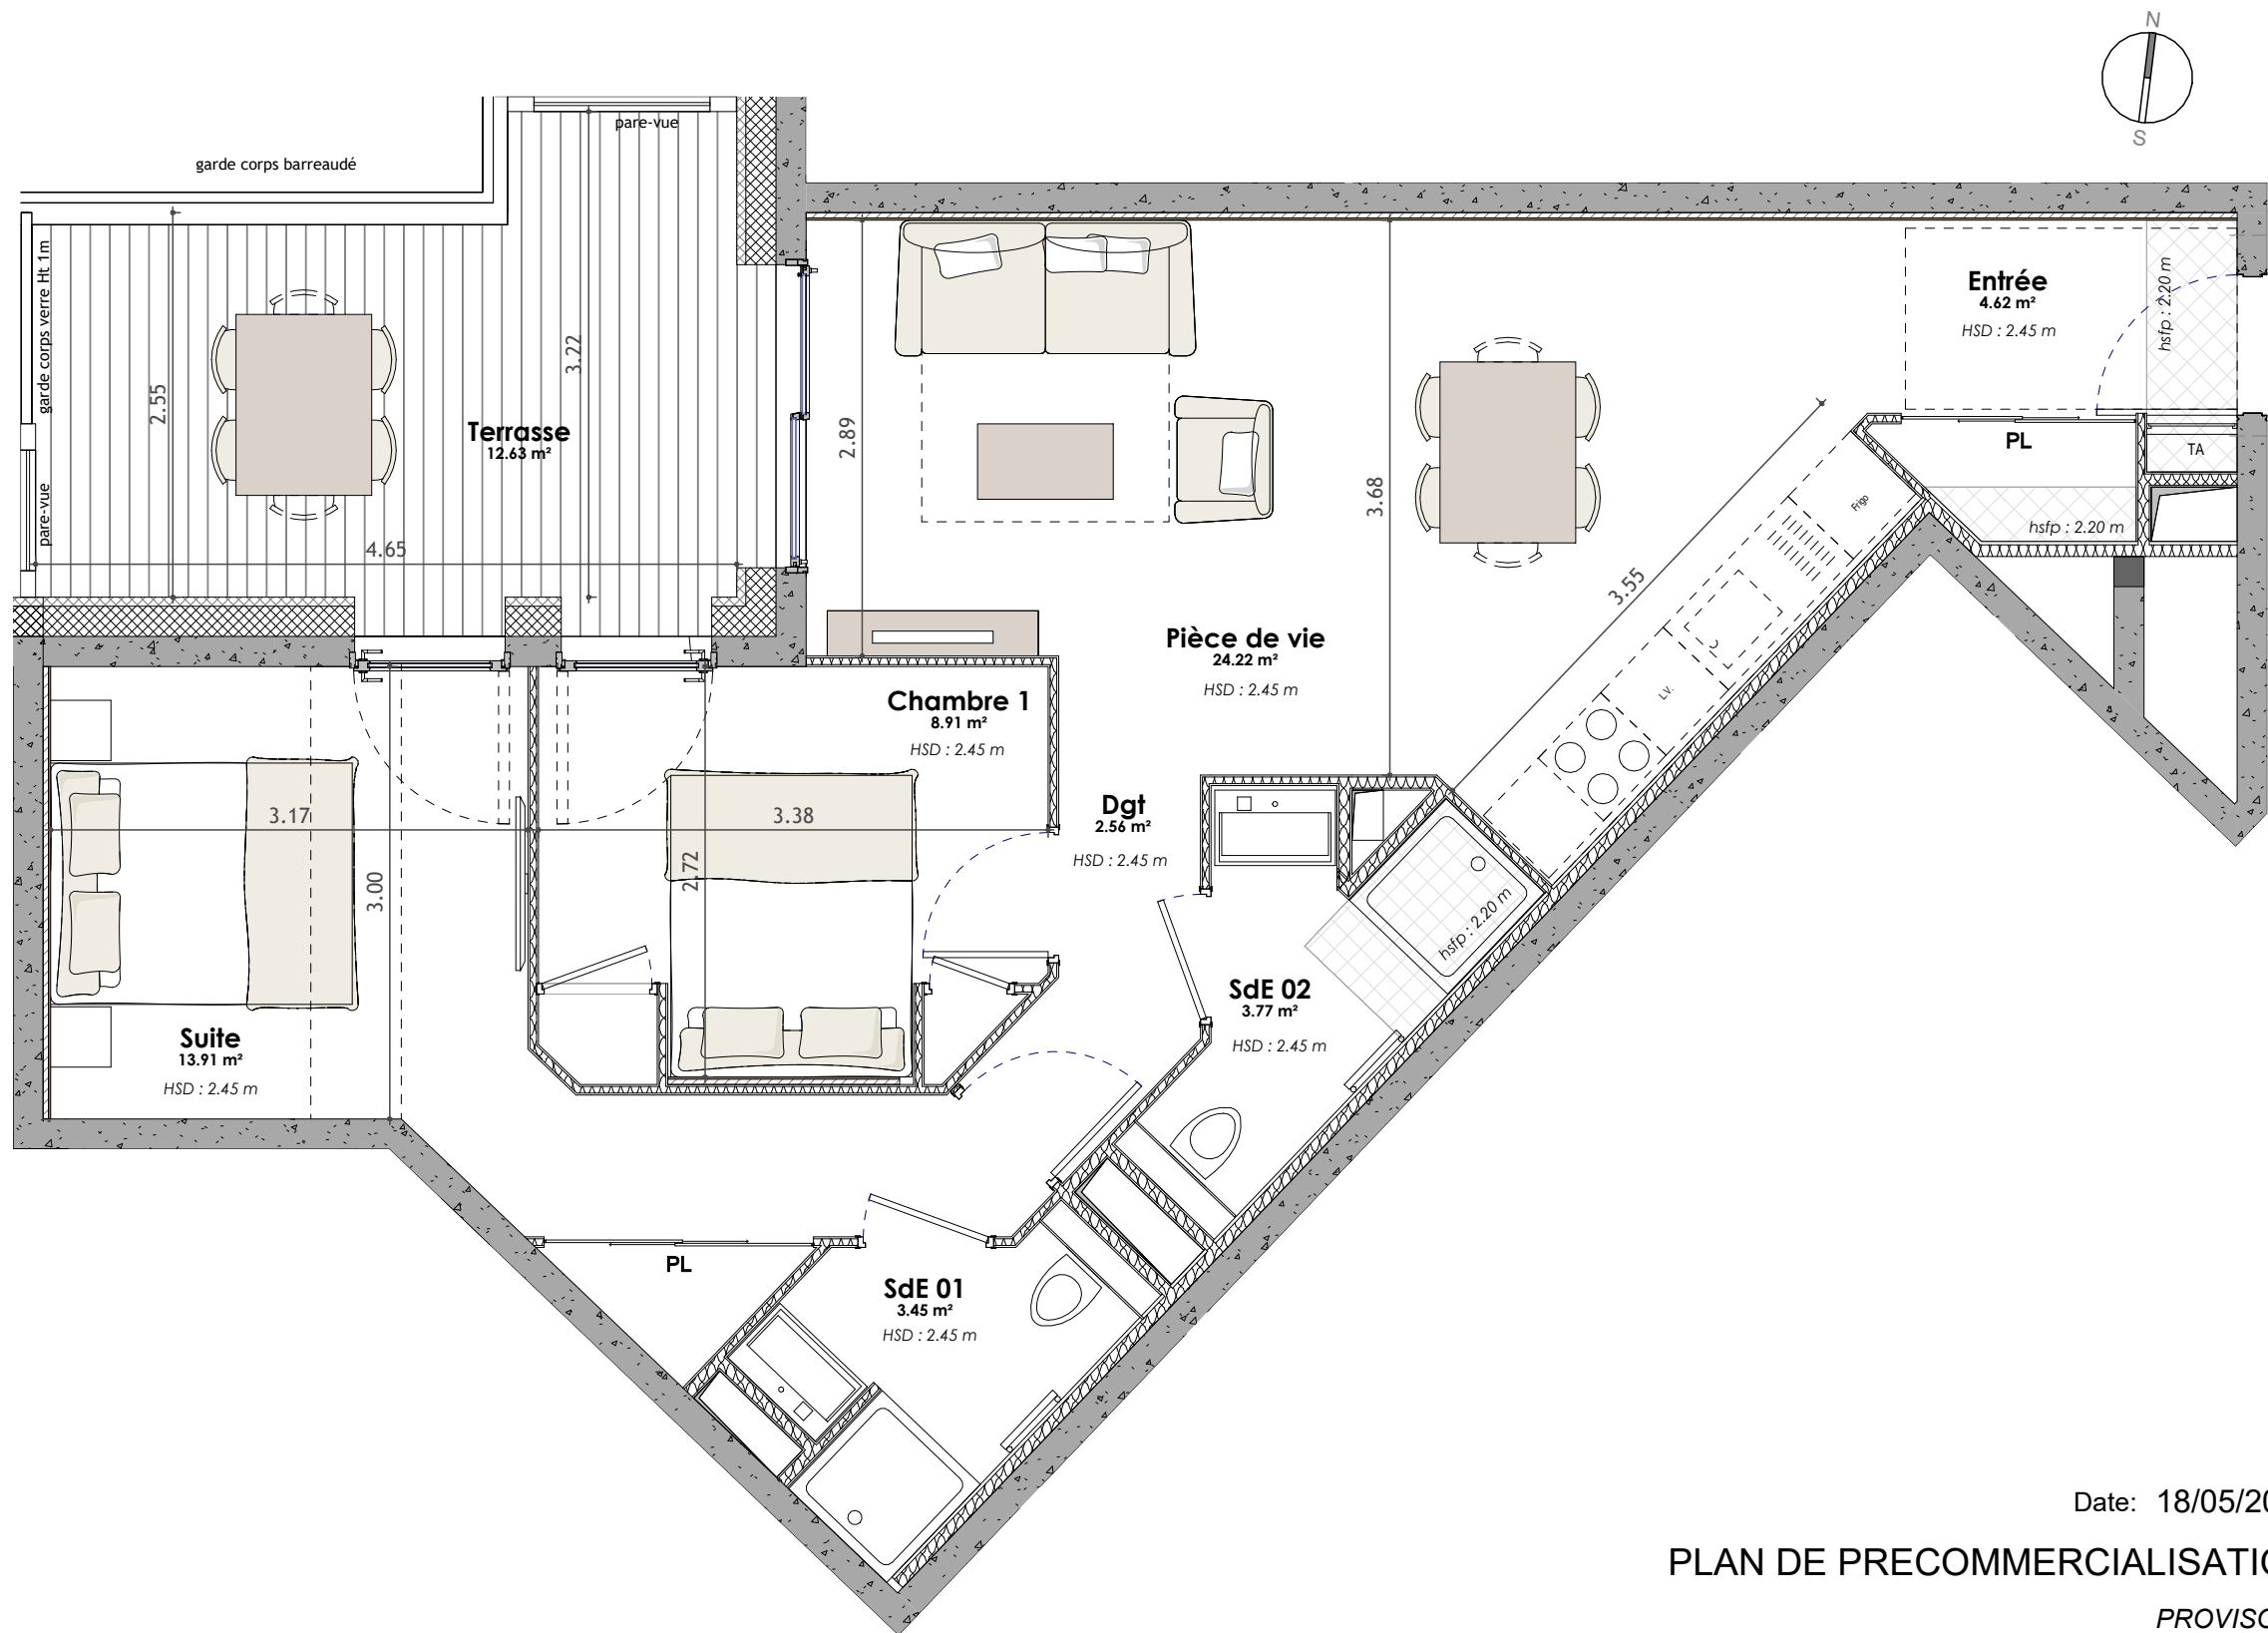

Date: 18/05/2026

PLAN DE PRECOMMERCIALISATION

PROVISoire

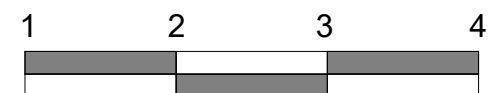

TA: Tableau élec
PL: Placard
R : Rayonnages



HSD : hauteur sous dalle
hsfp : hauteur sous faux plafond

----- Hauteur inférieure à 1.8m
Faux-plafond

AVERTISSEMENT : Ce plan est susceptible d'être modifié en fonction des contraintes techniques de la réalisation en ce qui concerne les dimensions libres et l'équipement. Les meubles et équipements en pointillés sont représentés à titre indicatif. Les retombées soffites encoffrements, faux plafonds, canalisations, radiateurs ou convecteurs ne sont pas figurés et ne pourront fonder aucune réclamation en cas de présence. A la livraison, le terrain pourra présenter des différences de niveau dues à la topographie naturelle du lieu, au calage des voiries et aux contraintes techniques liées à la construction. Ce plan peut subir des modifications non négligeables qui pourraient résulter des études PRO à venir et donc des impératifs techniques.



NUMERO D'APPARTEMENT	TYPE	SURFACE HABITABLE
101	T3	61.44 m²
Pièce de vie		24.22 m²
Suite		13.91 m²
Chambre 1		8.91 m²
SdE 01		3.45 m²
SdE 02		3.77 m²
Dgt		2.56 m²
Entrée		4.62 m²
Terrasse		12.63 m²

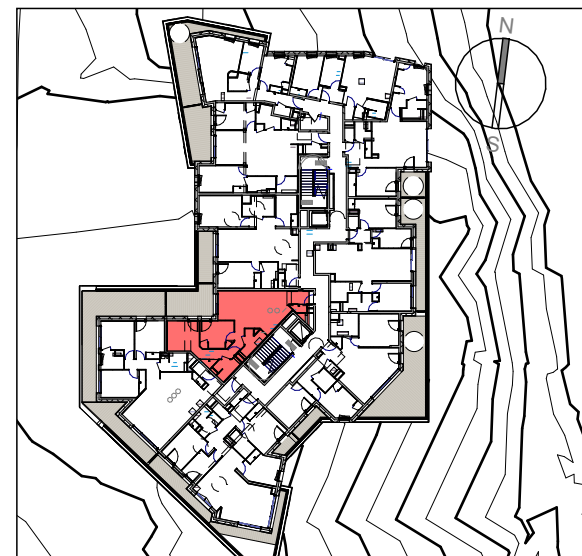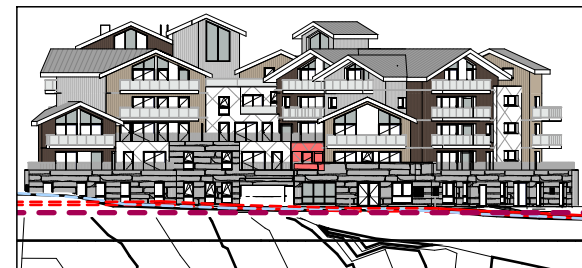

Maître d'ouvrage:

Architecte:



L&L Architecture