
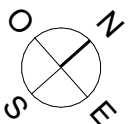


LES SUITES TIGNES LE LAC

PLAN DE PRE-COMMERCIALISATION

R+8

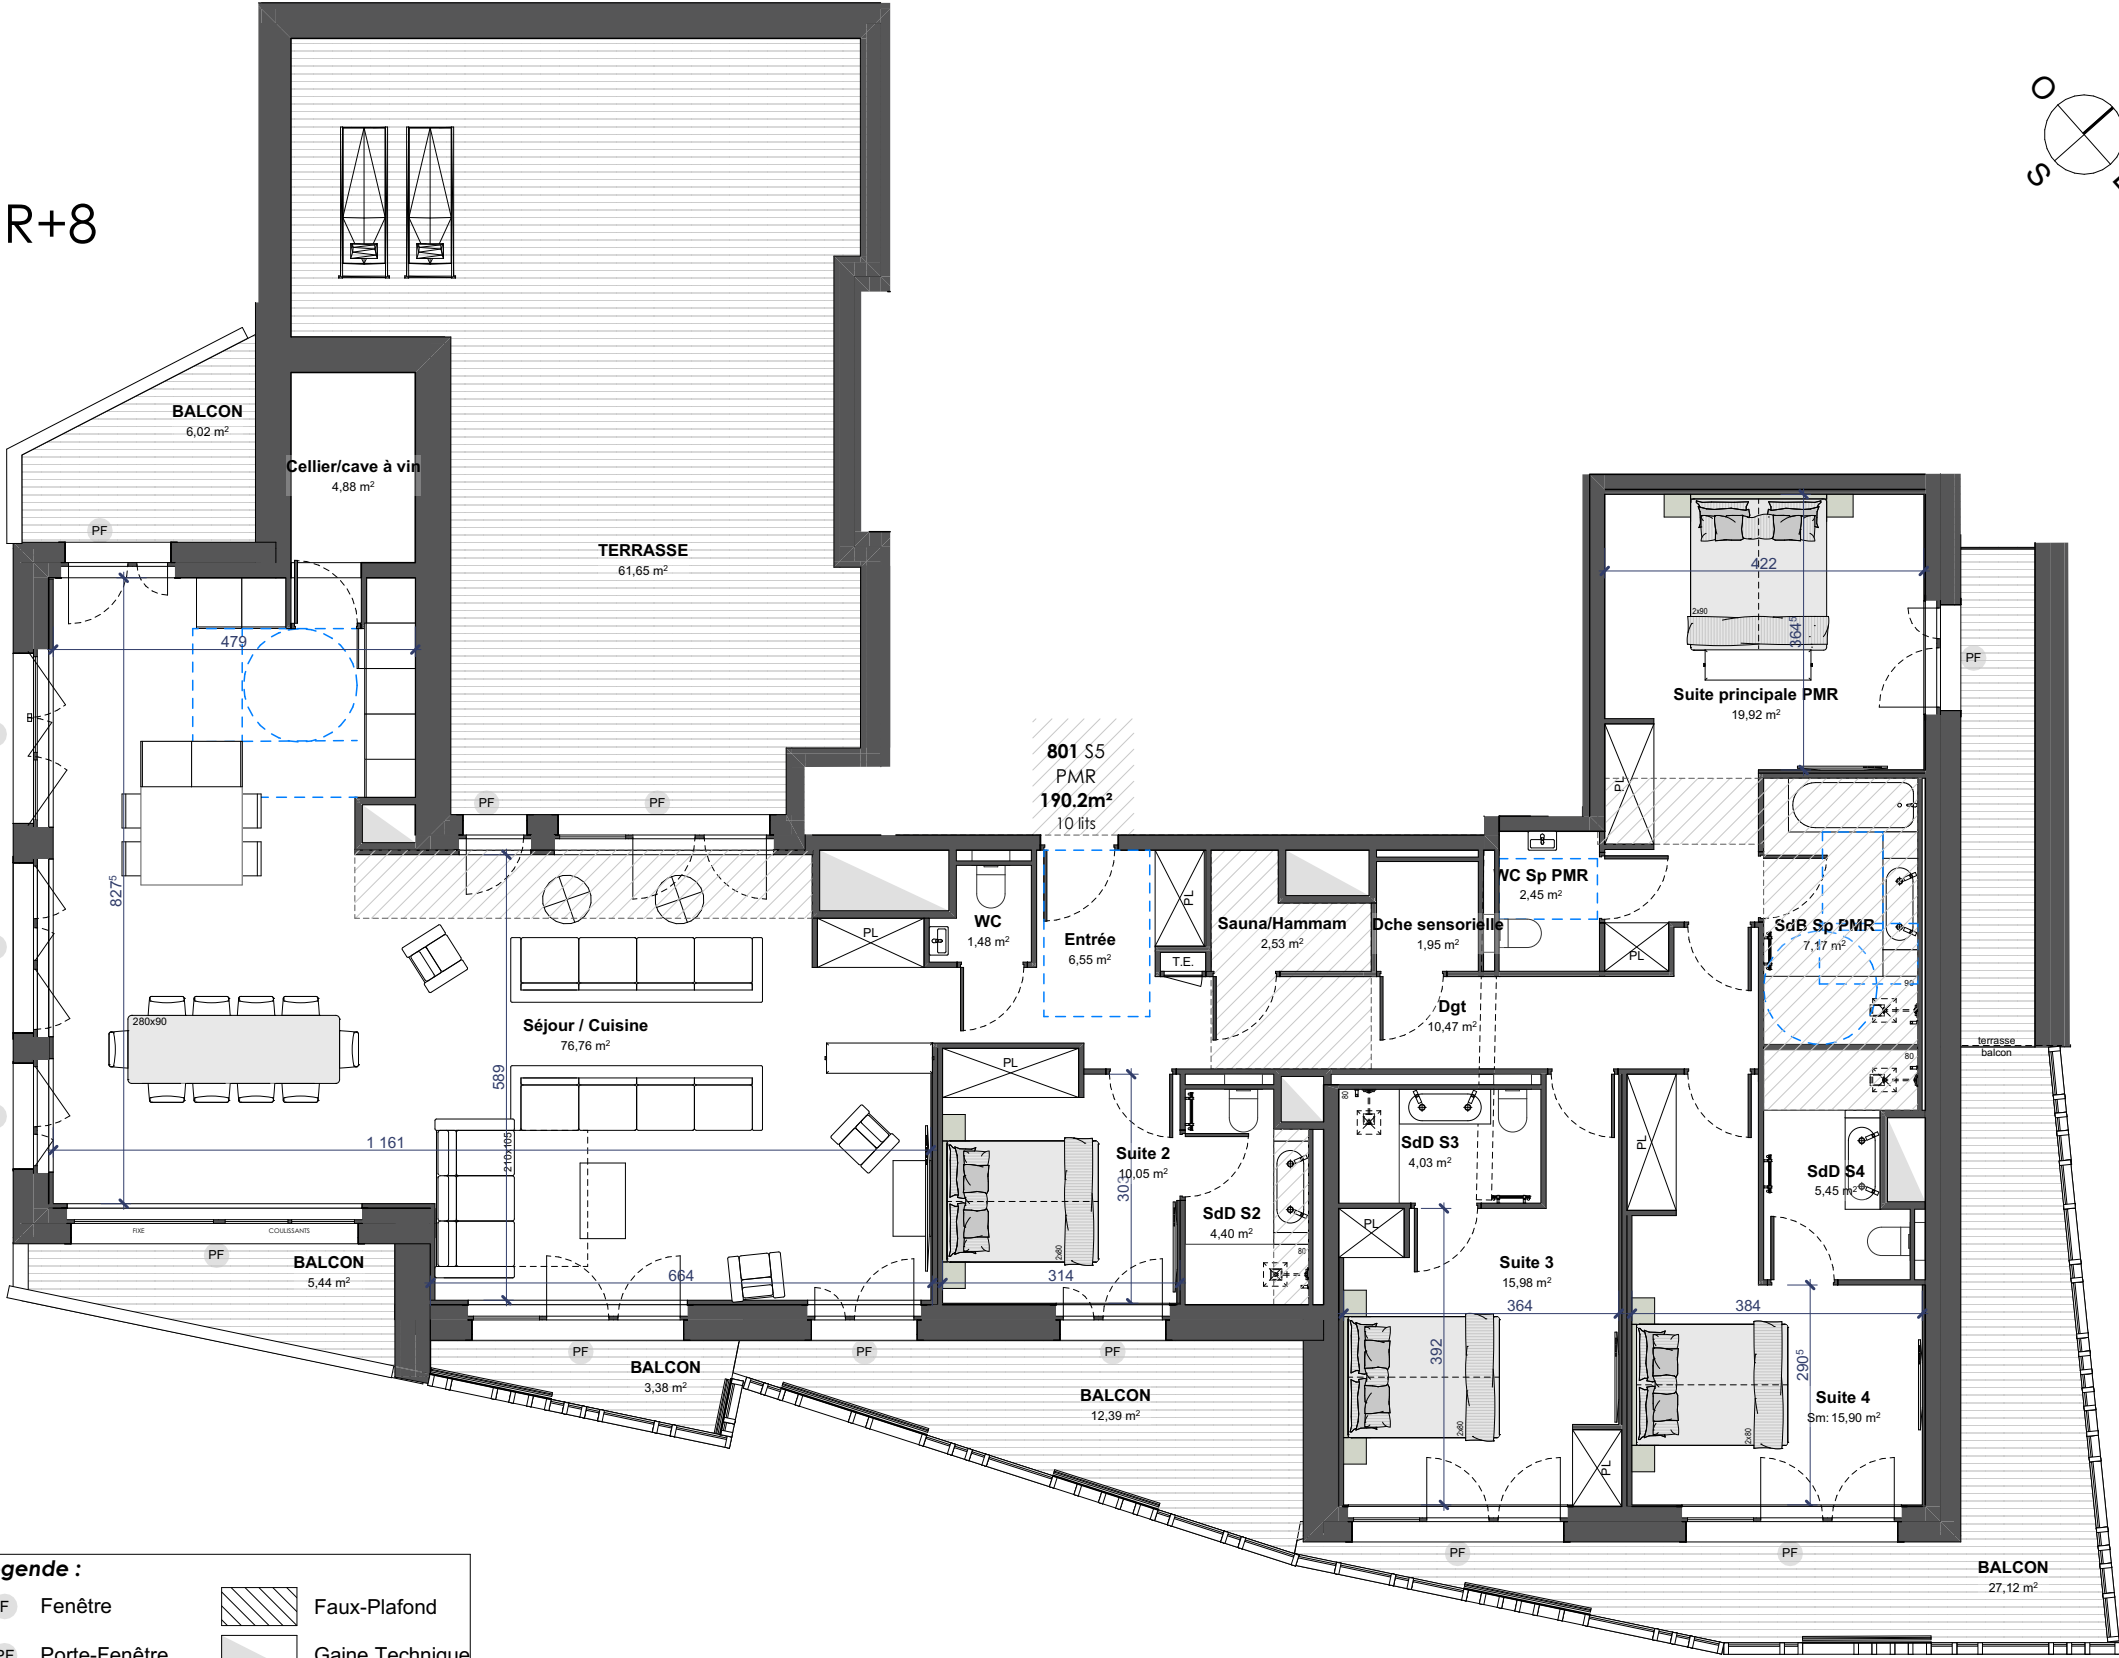

SUITE	Type	Etage
801	S5 PMR	R+8

SURFACE HABITABLE :


Entrée	6,5
Séjour / Cuisine	76,8
Cellier/cave à vin	4,9
Suite principale PMR	19,9
SdB Sp PMR	7,2
WC Sp PMR	2,5
Suite 2	10,1
SdD S2	4,4
Suite 3	16,0
SdD S3	4,0
Suite 4	15,9
SdD S4	5,5
Sauna/Hammam	2,5
Dche sensorielle	2,0
WC	1,5
Dgt	10,5
	190,2 m²

SURFACE(S) ADDITIONNELLE(S) :

BALCON	3,4
BALCON	5,4
BALCON	6,0
BALCON	12,4
BALCON	27,1
TERRASSE	61,7
	116,0 m²

PLAN DE SITUATION :

R+8

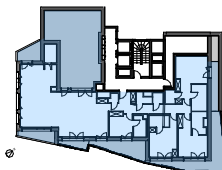

Légende :

- F Fenêtre
- PF Porte-Fenêtre
- F+all.vr Porte-Fenêtre + all. vitrée
- PL Placard

- Faux-Plafond
- Gaine Technique
- T.E. Tableau Electrique

Nota : Des modifications non négligeables sont susceptibles d'être apportées à ce plan, en fonction des nécessités techniques de la réalisation, tant en ce qui concerne les dimensions libres que l'équipement. Les surfaces indiquées sont approximatives. Les retombées, soffites, encoffrements, faux-plafonds, canalisations, ballons d'eau chaude, ainsi que les équipements, sont figurés à titre indicatifs.