


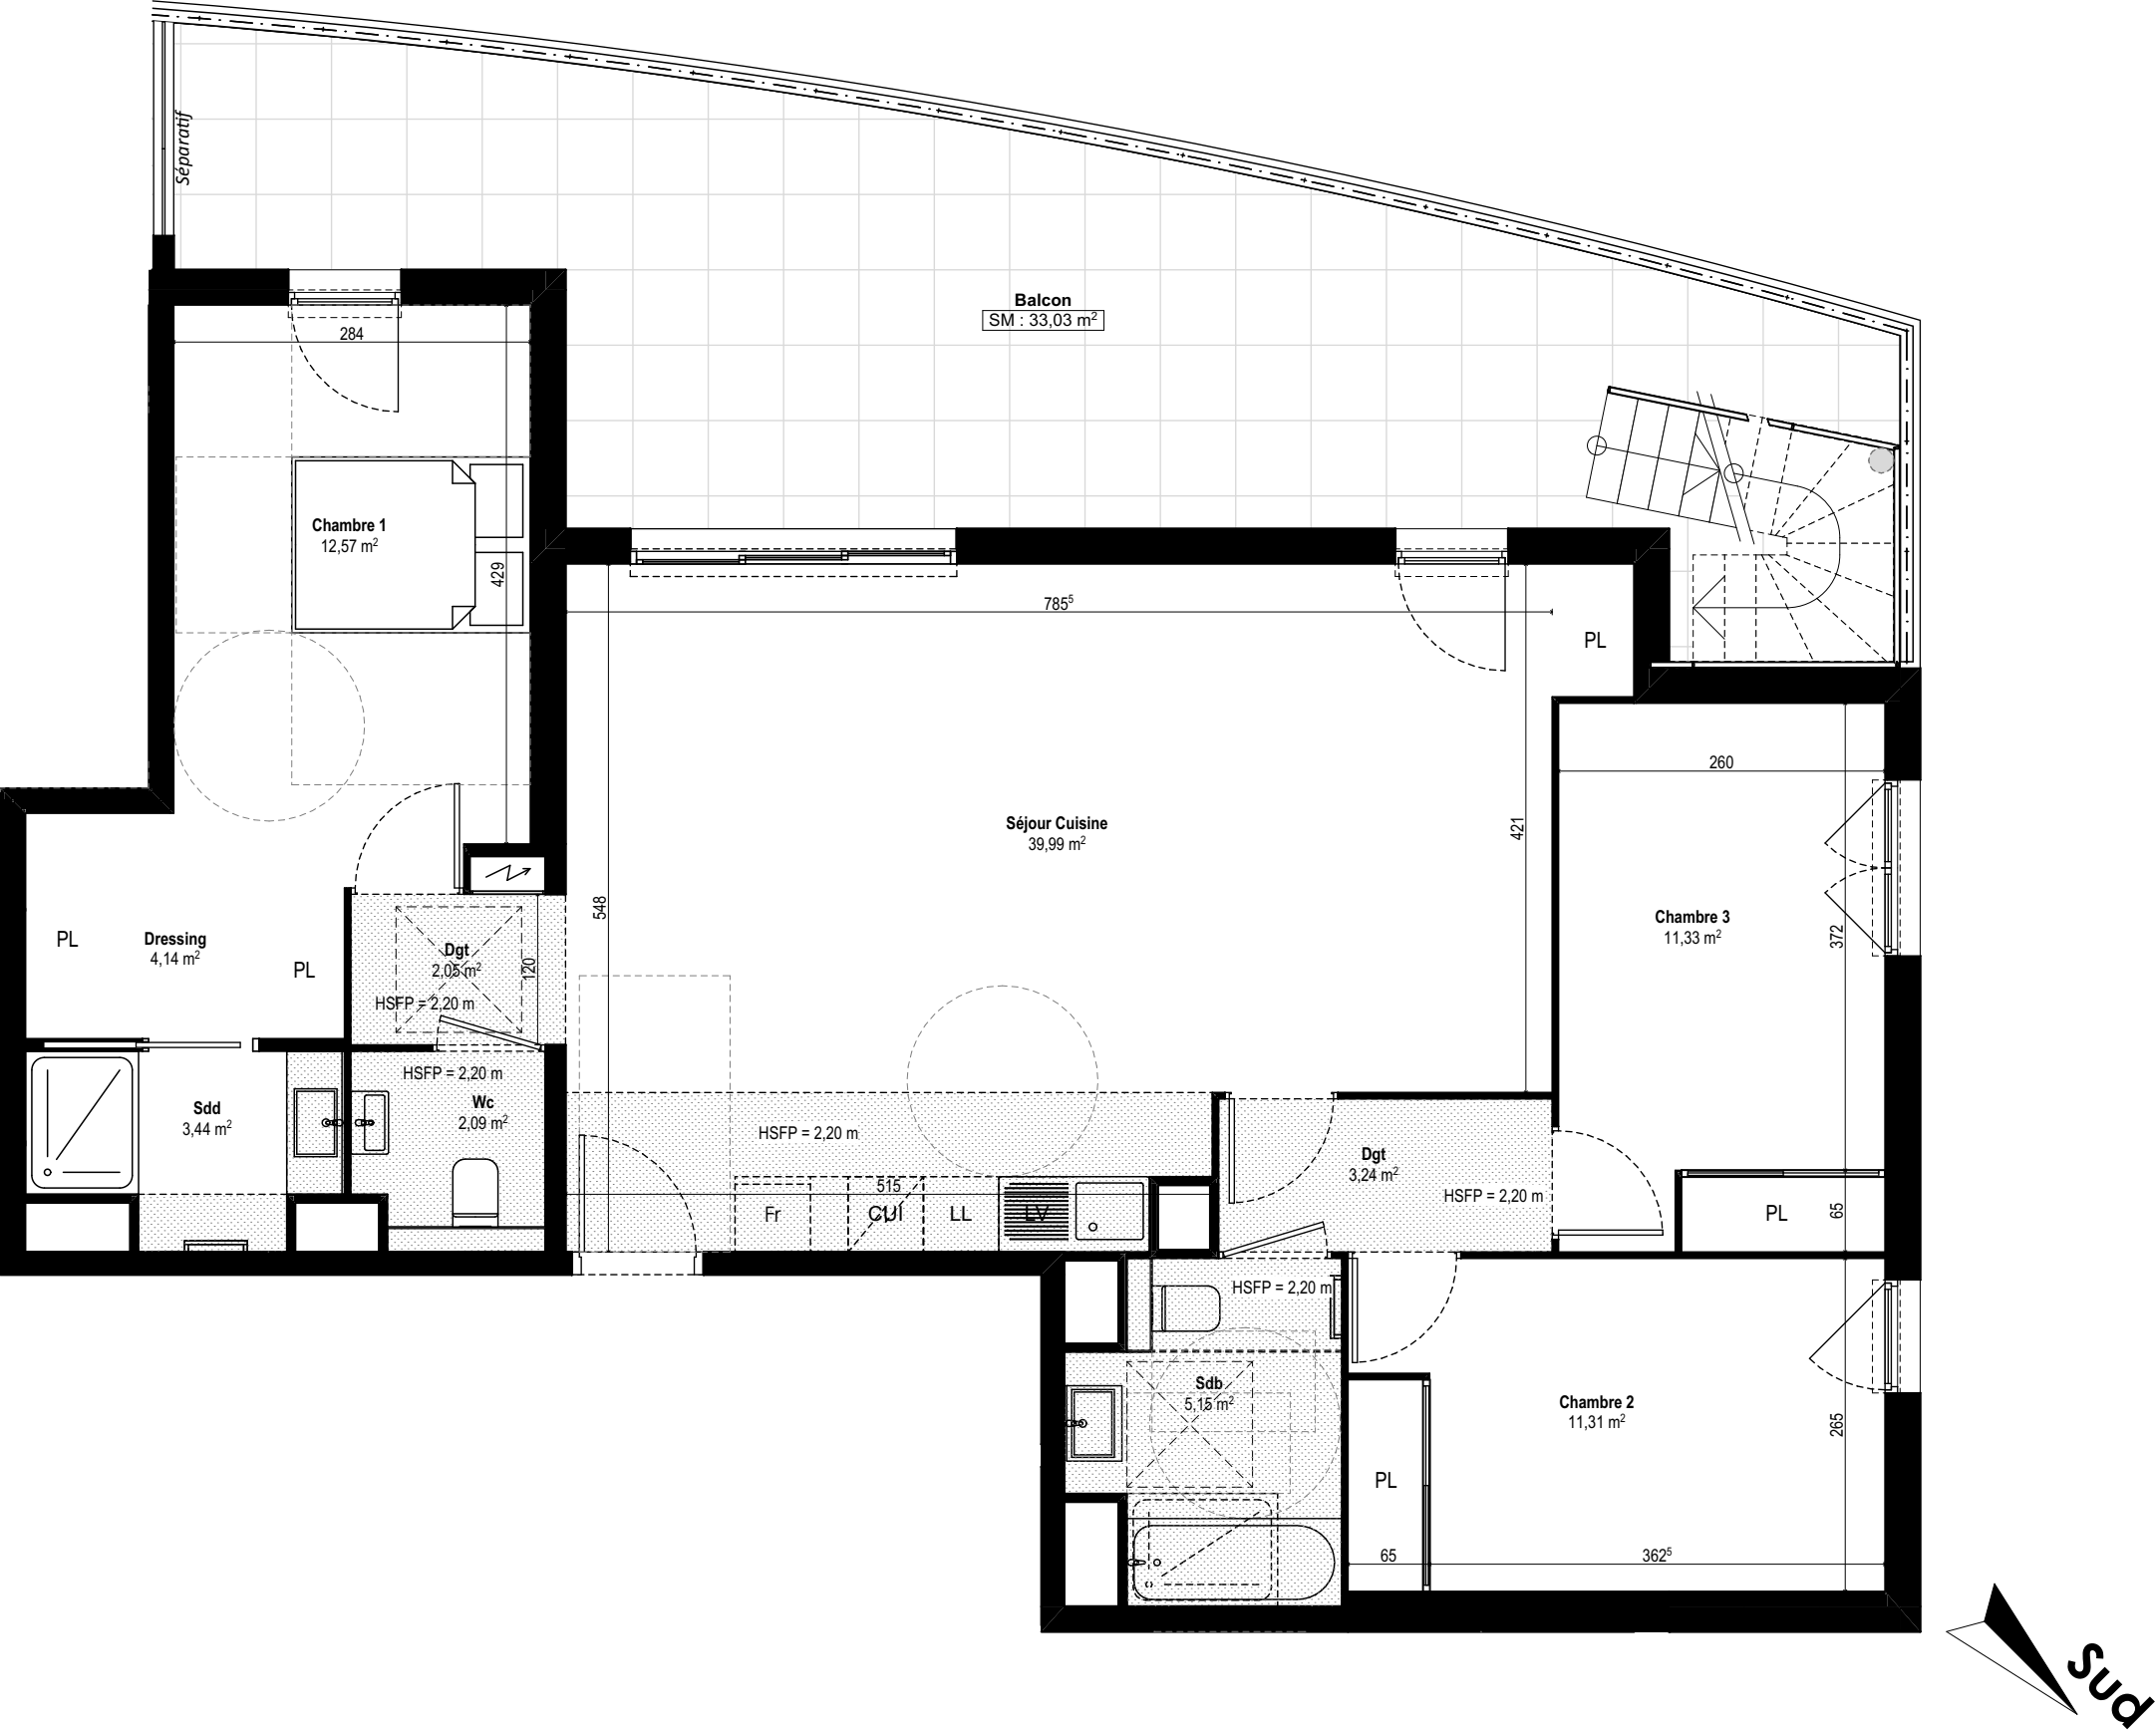

NOTA: La disposition des équipements est donnée à titre indicatif. La société se réserve la possibilité d'apporter à ce plan des modifications dues à des impératifs d'ordre technique ou administratif. Les surfaces indiquées sont susceptibles de subir de légères variations. Les retombées de poutres, soffites, faux-plafonds, canalisations et radiateurs ne sont pas figurés.



LOGEMENT N° 307



R+3
4 PIECES - PMR

Séjour Cuisine	39,99 m²
Chambre 1	12,57 m²
Chambre 2	11,31 m²
Chambre 3	11,33 m²
Sdb	5,15 m²
Sdd	3,44 m²
Wc	2,09 m²
Dressing	4,14 m²
Dgt	2,05 m²
Dgt	3,24 m²

SURFACE HABITABLE 95,31 m²

Balcon	33,03 m²
Solarium	75,56 m²

SURFACE EXT. PRIVATIVE 108,59 m²

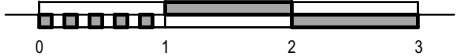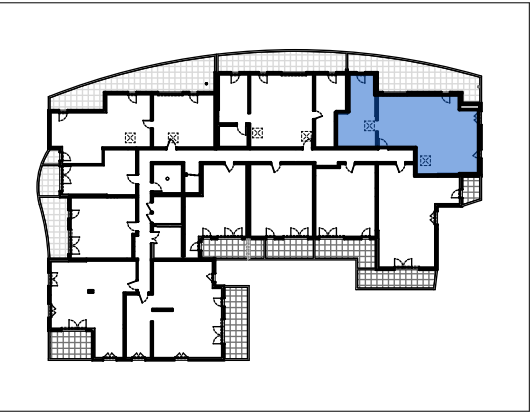



LOGEMENT N° 307

Solarium

Séjour Cuisine	39,99 m²
Chambre 1	12,57 m²
Chambre 2	11,31 m²
Chambre 3	11,33 m²
Sdb	5,15 m²
Sdd	3,44 m²
Wc	2,09 m²
Dressing	4,14 m²
Dgt	2,05 m²
Dgt	3,24 m²

SURFACE HABITABLE 95,31 m²

Balcon	33,03 m²
Solarium	75,56 m²

SURFACE EXT. PRIVATIVE 108,59 m²

