


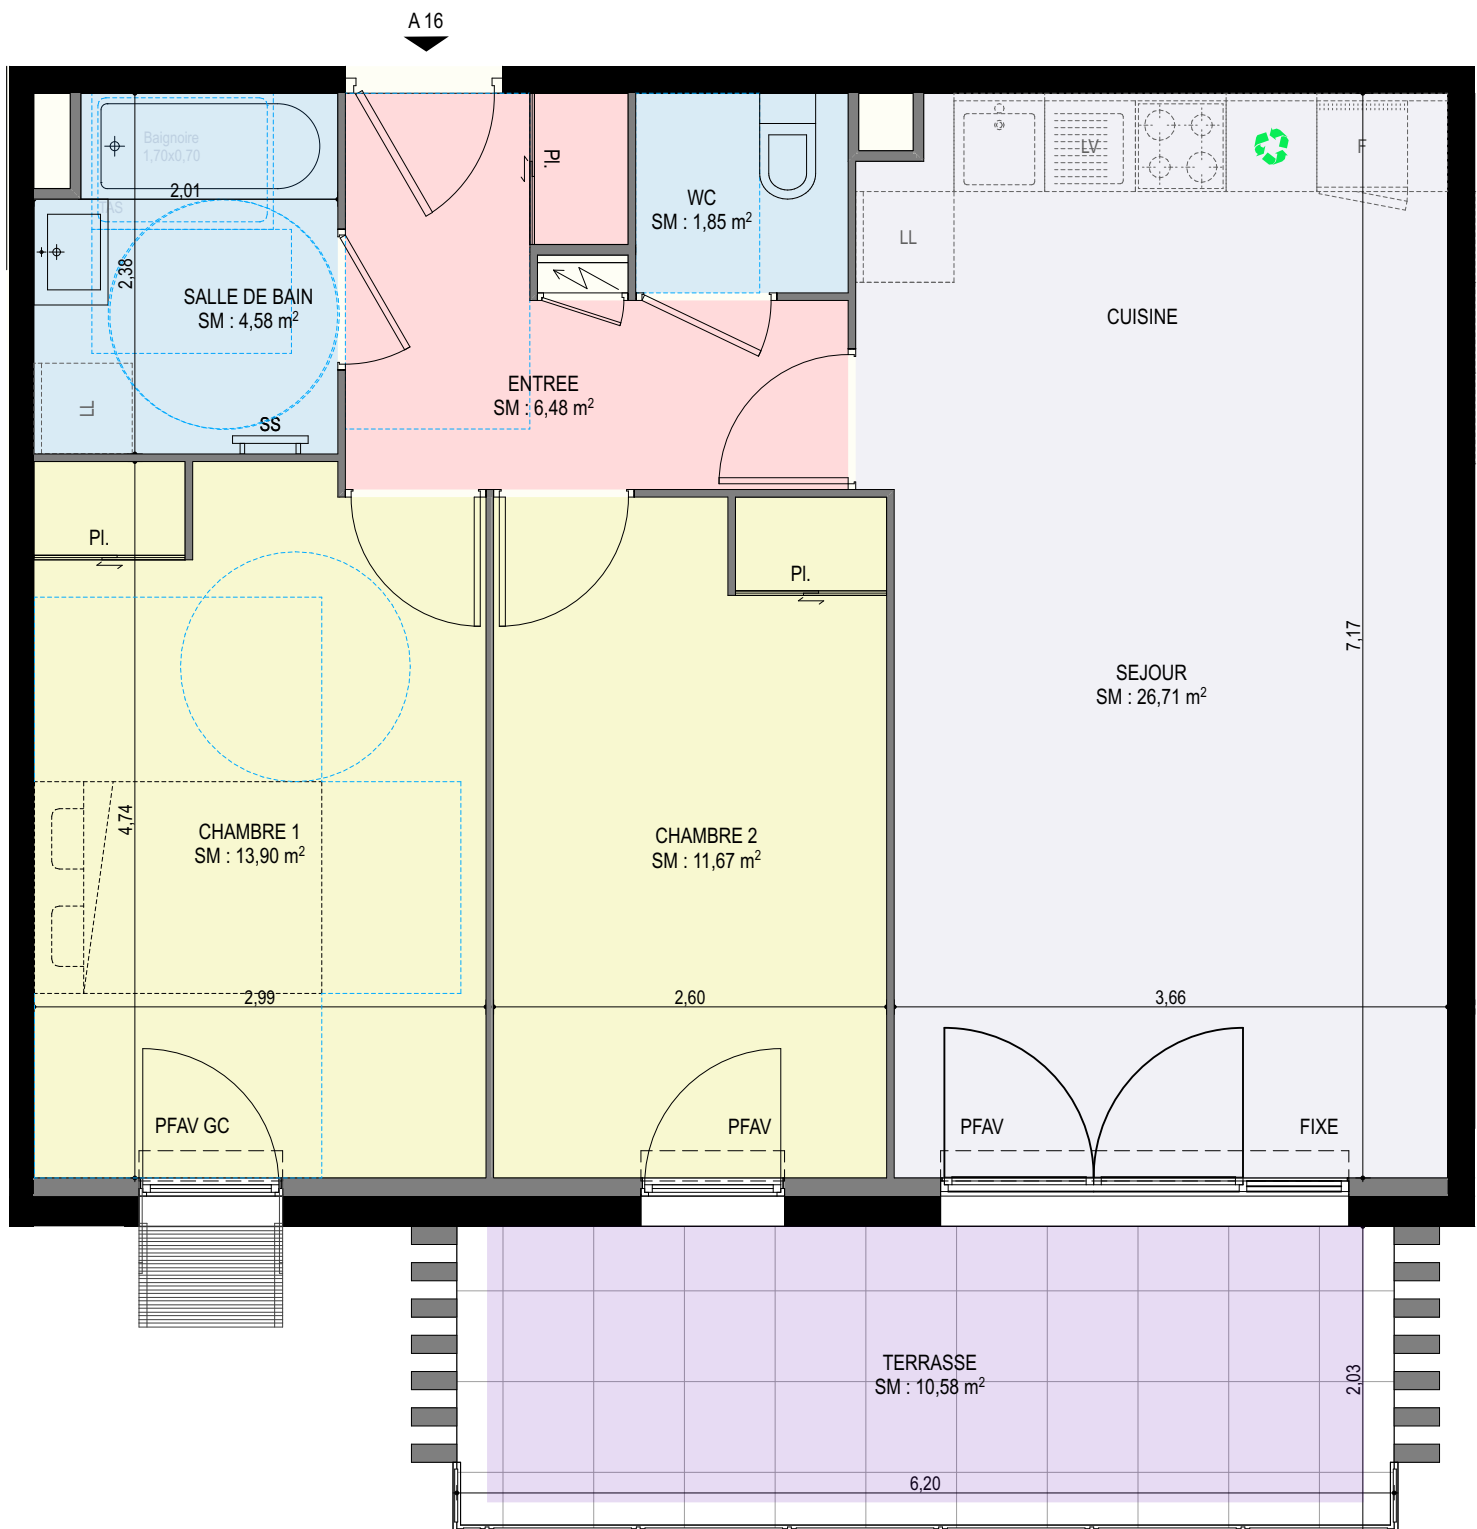


Batiment A R+1
A16 - T3

SURFACES HABITABLES	
SDB	4,58 m ²
WC	1,85 m ²
Chambre 2	11,67 m ²
Chambre 1	13,90 m ²
Entrée	6,48 m ²
Séjour / Cuisine	26,71 m ²
Total SHAB	65,19 m²

SURFACES ANNEXES

Terrasse	10,58 m ²
----------	----------------------

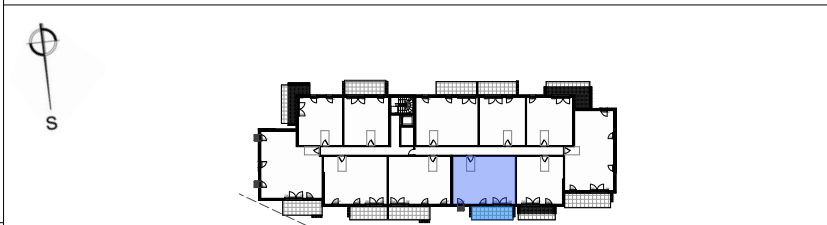

PF : Porte Fenêtre
PFAV : Porte Fenêtre à Vantaux
FAV : Fenêtre à Vantaux
PF GC : Porte Fenêtre Garde Corps
FAV GC : Fenêtre à Vantaux Garde Corps



ECHELLE : 1:50

NOTA : Des modifications sont susceptibles d'être apportées à ce plan en fonction de la mise au point des plans d'exécution et les nécessités techniques de la réalisation, tant en ce qui concerne les espaces libres, que l'équipement. Les surfaces indiquées sont approximatives

INDICE : 1

30/04/2024