
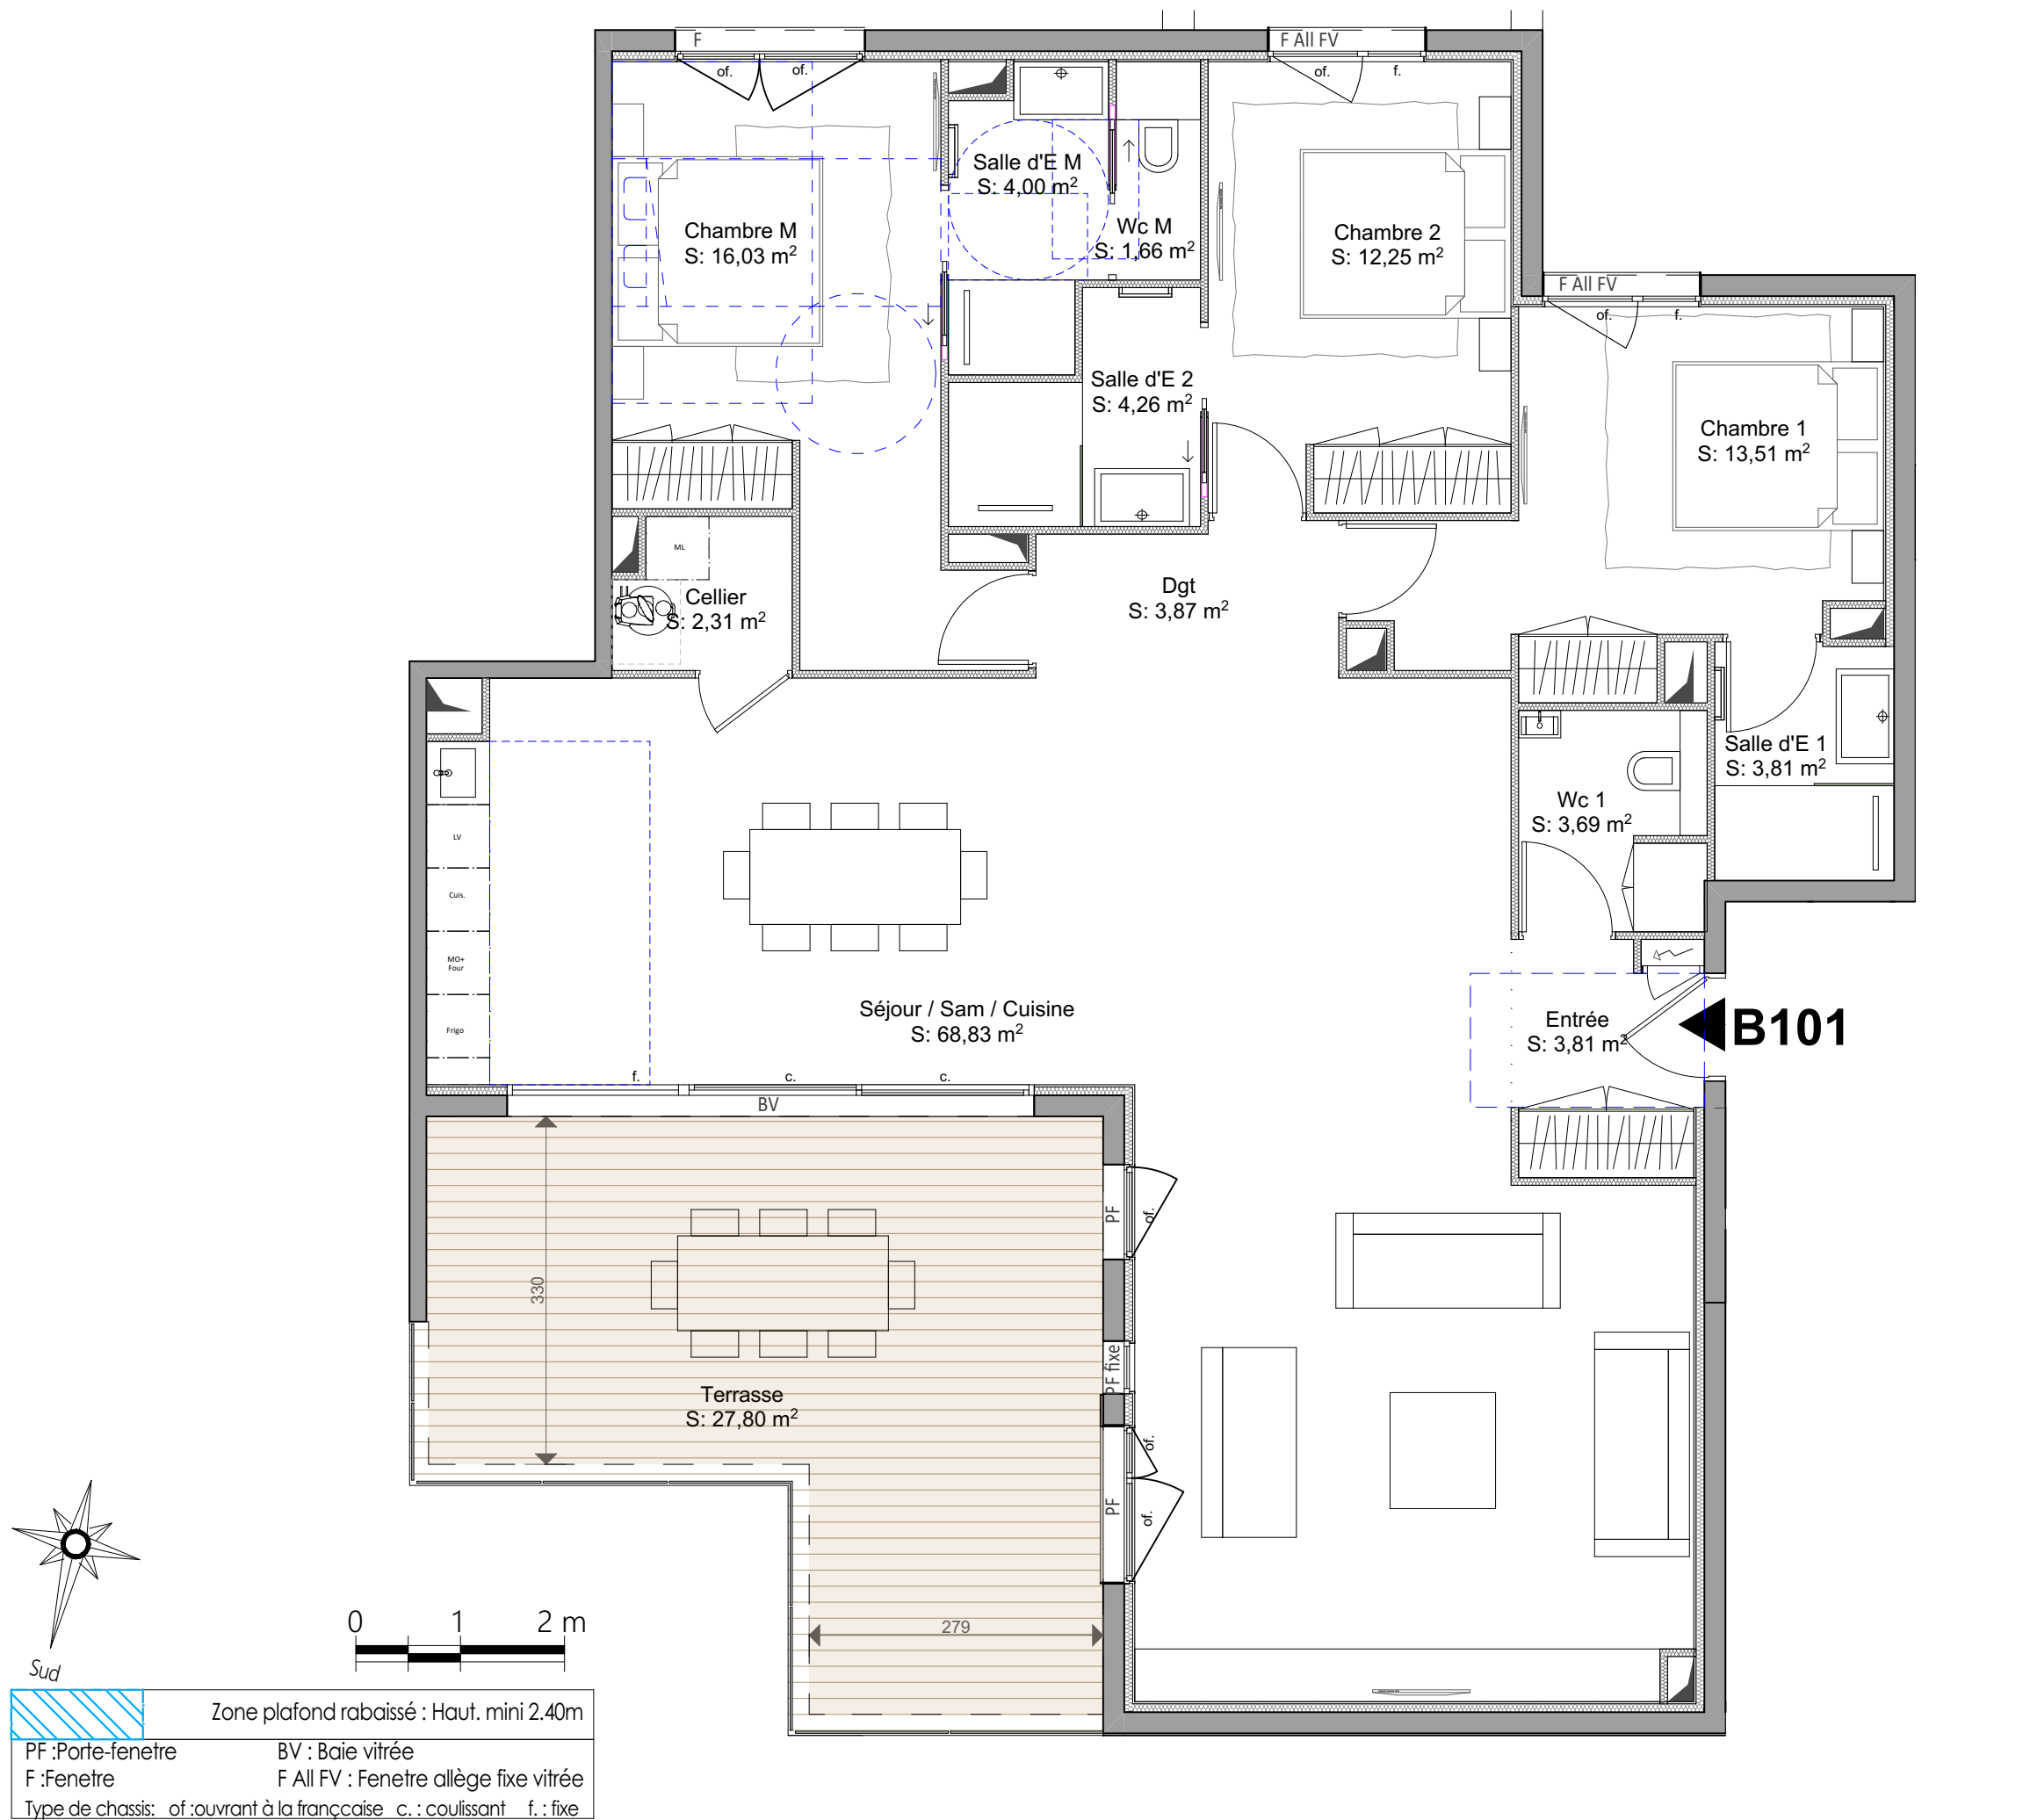


Zone plafond rabaisé : Haut. mini 2.40m	
PF :Porte-fenetre	BV : Baie vitrée
F :Fenetre	F All FV : Fenetre allège fixe vitrée
Type de chassis: of :ouvrant à la française c. : coulissant f. : fixe	

DES MODIFICATIONS SONT SUSCEPTIBLES D'ETRE APPORTEES A CE PLAN EN FONCTION DES NECESSITES TECHNIQUES OU REGLEMENTAIRES DE LA REALISATION, ET LA REALISATION DES ETUDES STRUCTURE, FLUIDES ET THERMIQUE TANT EN CE QUI CONCERNE LES DIMENSIONS LIBRES, QUE L'EQUIPEMENT, LES SURFACES, LES HAUTEURS SOUS PLAFOND AINSI QUE LES HAUTEURS DE SEUILS ET D'ALLEGES INDIQUEES, LES RETOMBÉES, SOFFITES, FAUX-PLAFONDS, TRAPPES DE VISITE, AINSI QUE L'EMPLACEMENT DES DESCENTES D'EAUX PLUVIALES, DES EQUIPEMENTS SANITAIRES NE SONT PAS TOUS FIGURES OU LE SONT A TITRE INDICATIF. CE PLAN EST ETABLI A TITRE PROVISOIRE, SUR LA BASE DU DOSSIER DE PERMIS DE CONSTRUIRE. LE MOBILIER EST REPRESENTE A TITRE INDICATIF ET NE FAIT PAS PARTIE DES PRESTATIONS. SAUF INDICATIONS SPECIFIQUE LA HAUTEUR LIBRE SOUS PLAFOND OU FAUX-PLAFOND SERA AU MINIMUM DE 2.50M. LES SURFACES DES PLACARDS SONT INTEGREES A LA SURFACE DE LA PIECE CONCERNEE.

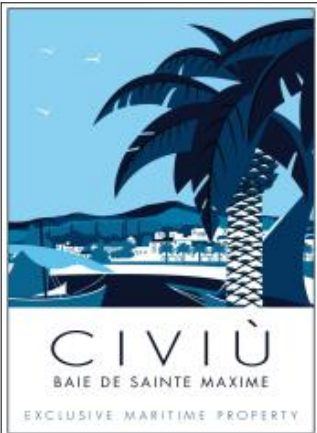

18, AVENUE GIRARD
83120 SAINTE-MAXIME

APPARTEMENT B101
HALL B T4
R + 1

LOT	SURFACE HABITABLE
Séjour / Sam / Cuisine	68,83 m²
Entrée	3,81 m²
Cellier	2,31 m²
Dgt	3,87 m²
Chambre M	16,03 m²
Chambre 1	13,51 m²
Chambre 2	12,25 m²
Salle d'E M	4,00 m²
Salle d'E 1	3,81 m²
Salle d'E 2	4,26 m²
Wc M	1,66 m²
Wc 1	3,69 m²
Total Surfaces Habitables	138,03 m²
Terrasse	27,80 m²
Total Surface Extérieure	27,80 m²



PLAN DE RESERVATION
EDITION DU

Indice 0
24/07/2023