



Appartement G01

T5 - 4 Bedrooms
Niveau R8


Nord

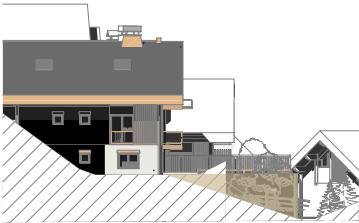




Sud

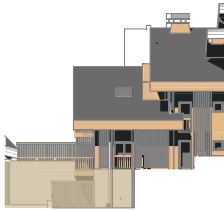

Est

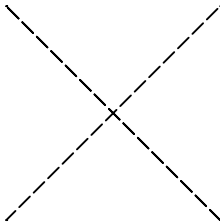

Ouest

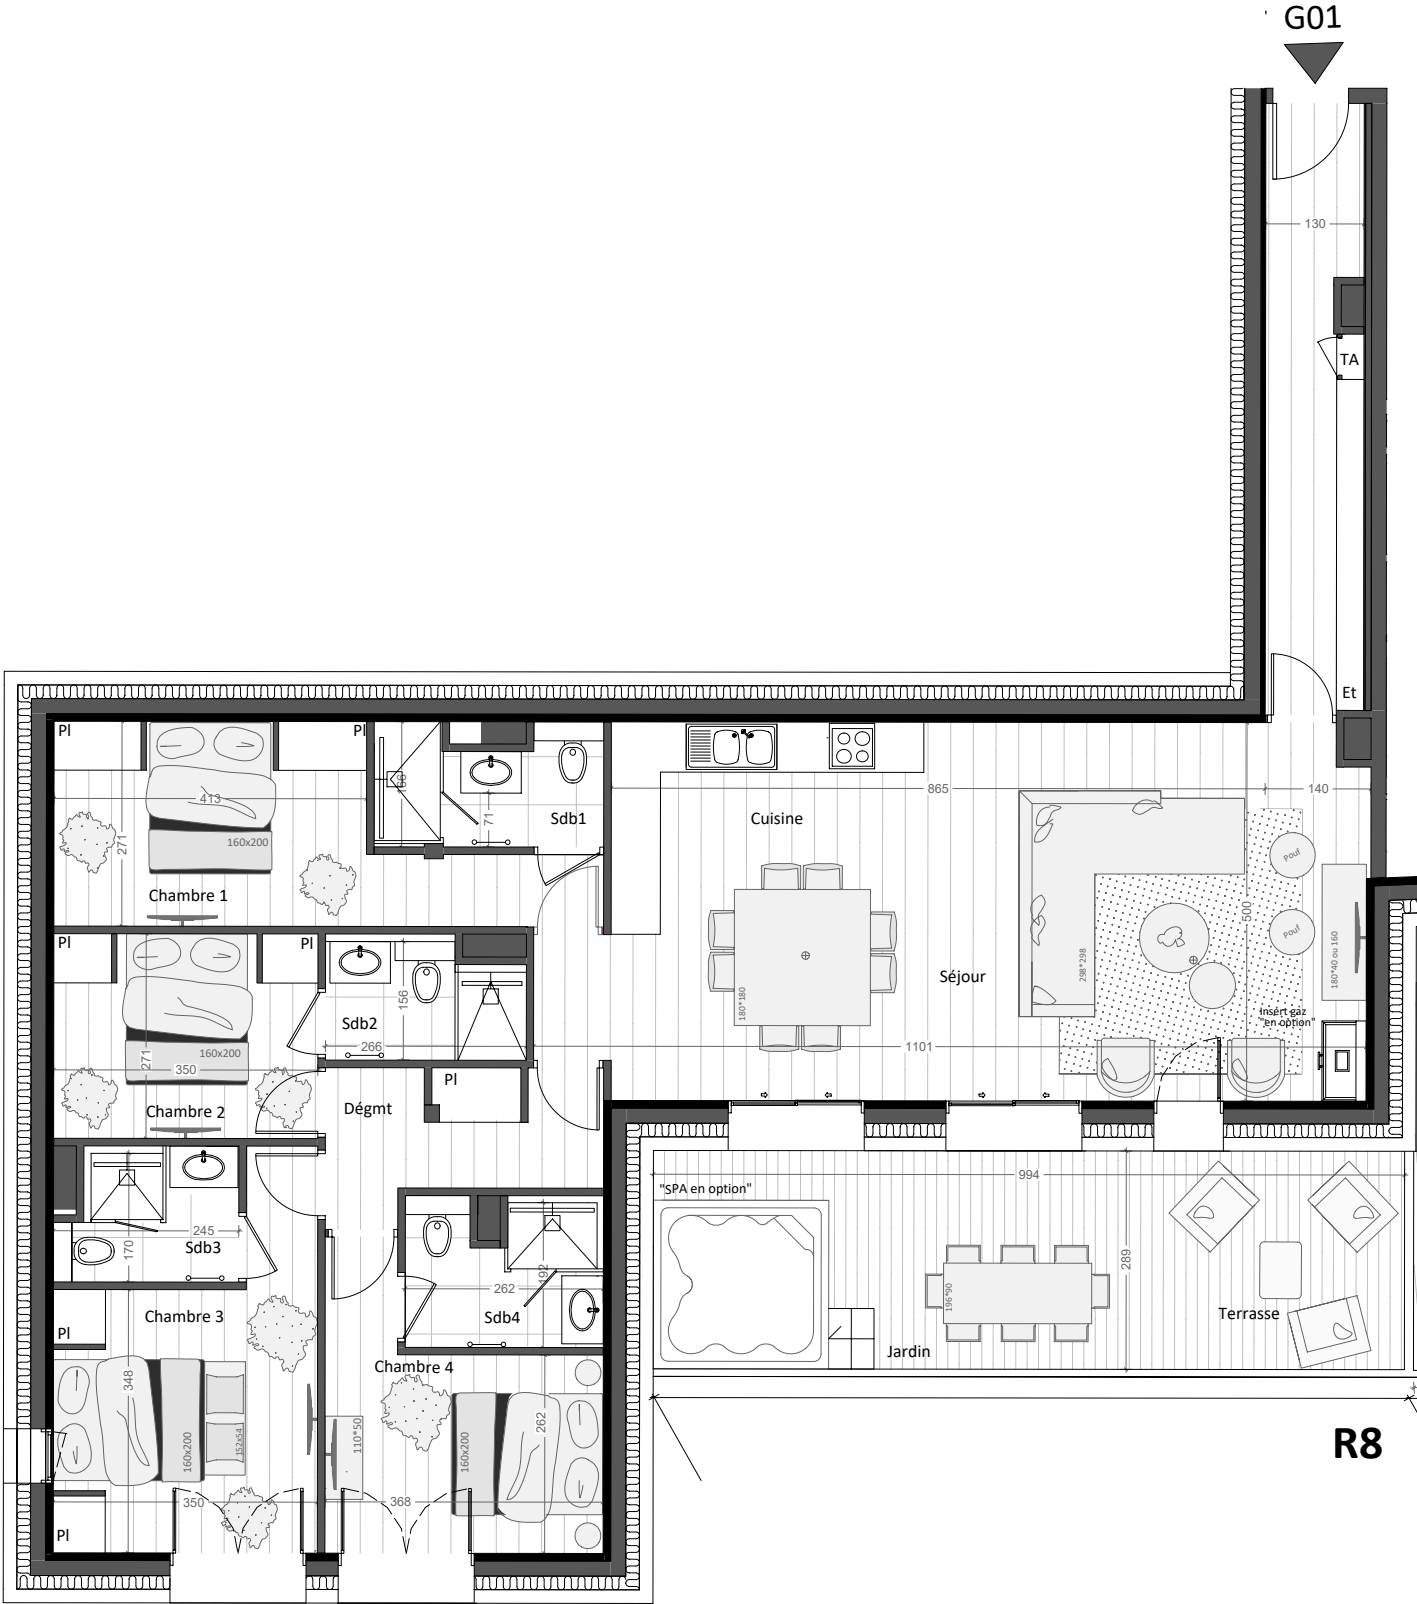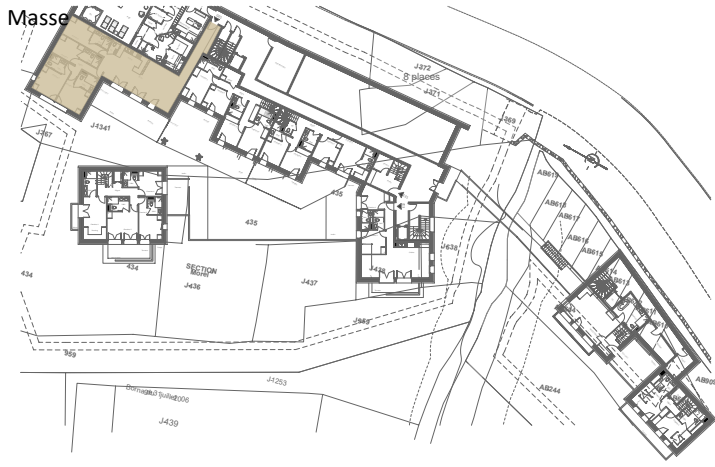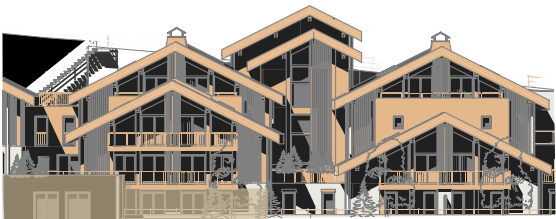

Pièces	Surfaces (en m²)
Entrée & Dégmt	10,30
Séjour & Cuisine	51,60
Chambre 1	14,30
Chambre 2	9,45
Chambre 3	13,95
Chambre 4	11,25
Salle de bains 1	4,55
Salle de bains 2	3,85
Salle de bains 3	3,80
Salle de bains 4	4,65
Total	127,70
Jardin	36,46
TOTAL	164,16

Indice :	Echelle :	Plan n° :	Date :	Appart :
	1/100ème sur A3	2014	220805	G01



« Les côtes, les surfaces ainsi que la position des éléments techniques sont données sous réserve des impératifs de construction et de tolérance d'exécution, de ce fait les indications portées sur les plans pourront varier sensiblement. »

FALCON LODGE
73550 MERIBEL LES ALLUES

