


LES SUITES TIGNES LE LAC


PLAN DE PRE-COMMERCIALISATION

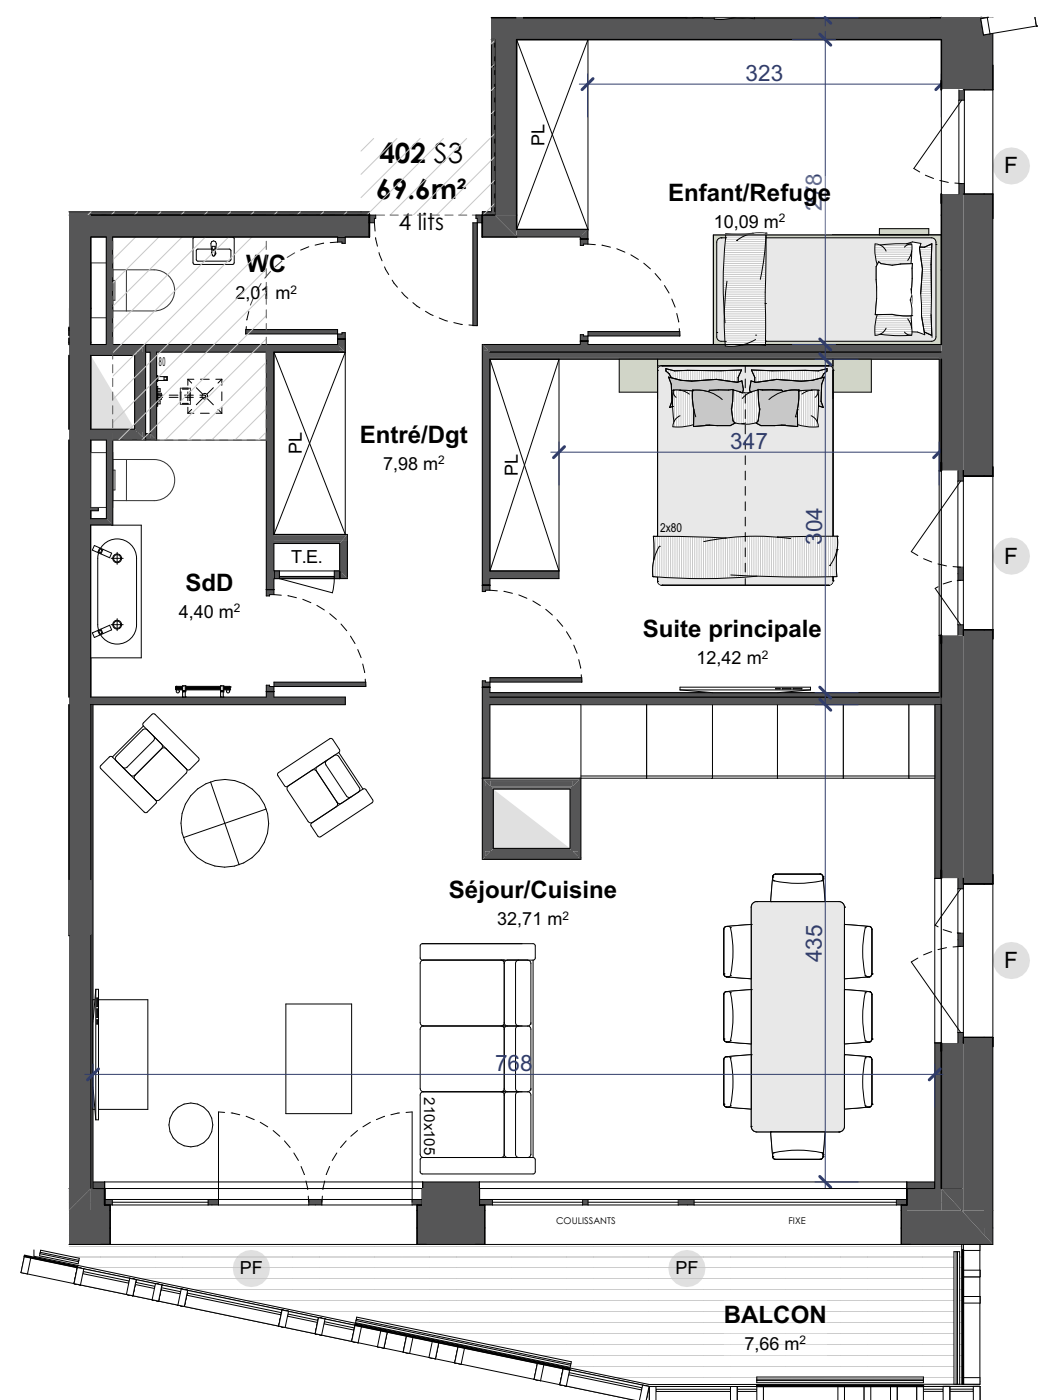

Légende :

F	Fenêtre		Faux-Plafond
PF	Porte-Fenêtre		Gaine Technique
F+all.v	Porte-Fenêtre + all. vitrée	T.E.	Tableau Electrique
PL	Placard		

Nota : Des modifications non négligeables sont susceptibles d'être apportées à ce plan, en fonction des nécessités techniques de la réalisation, tant en ce qui concerne les dimensions libres que l'équipement. Les surfaces indiquées sont approximatives. Les retombées, soffites, encoffrements, faux-plafonds, canalisations, ballons d'eau chaude, ainsi que les équipements, sont figurés à titre indicatifs.

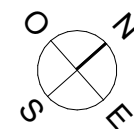

SUITE	Type	Etage
402	S3	R+4

SURFACE HABITABLE :

Enfant/Refuge	10,1
Entré/Dgt	8,0
SdD	4,4
Séjour/Cuisine	32,7
Suite principale	12,4
WC	2,0
69,6 m²	

SURFACE(S) ADDITIONNELLE(S) :

BALCON	7,7
	7,7 m²

PLAN DE SITUATION :

R+4

