


LES SUITES TIGNES LE LAC


PLAN DE PRE-COMMERCIALISATION

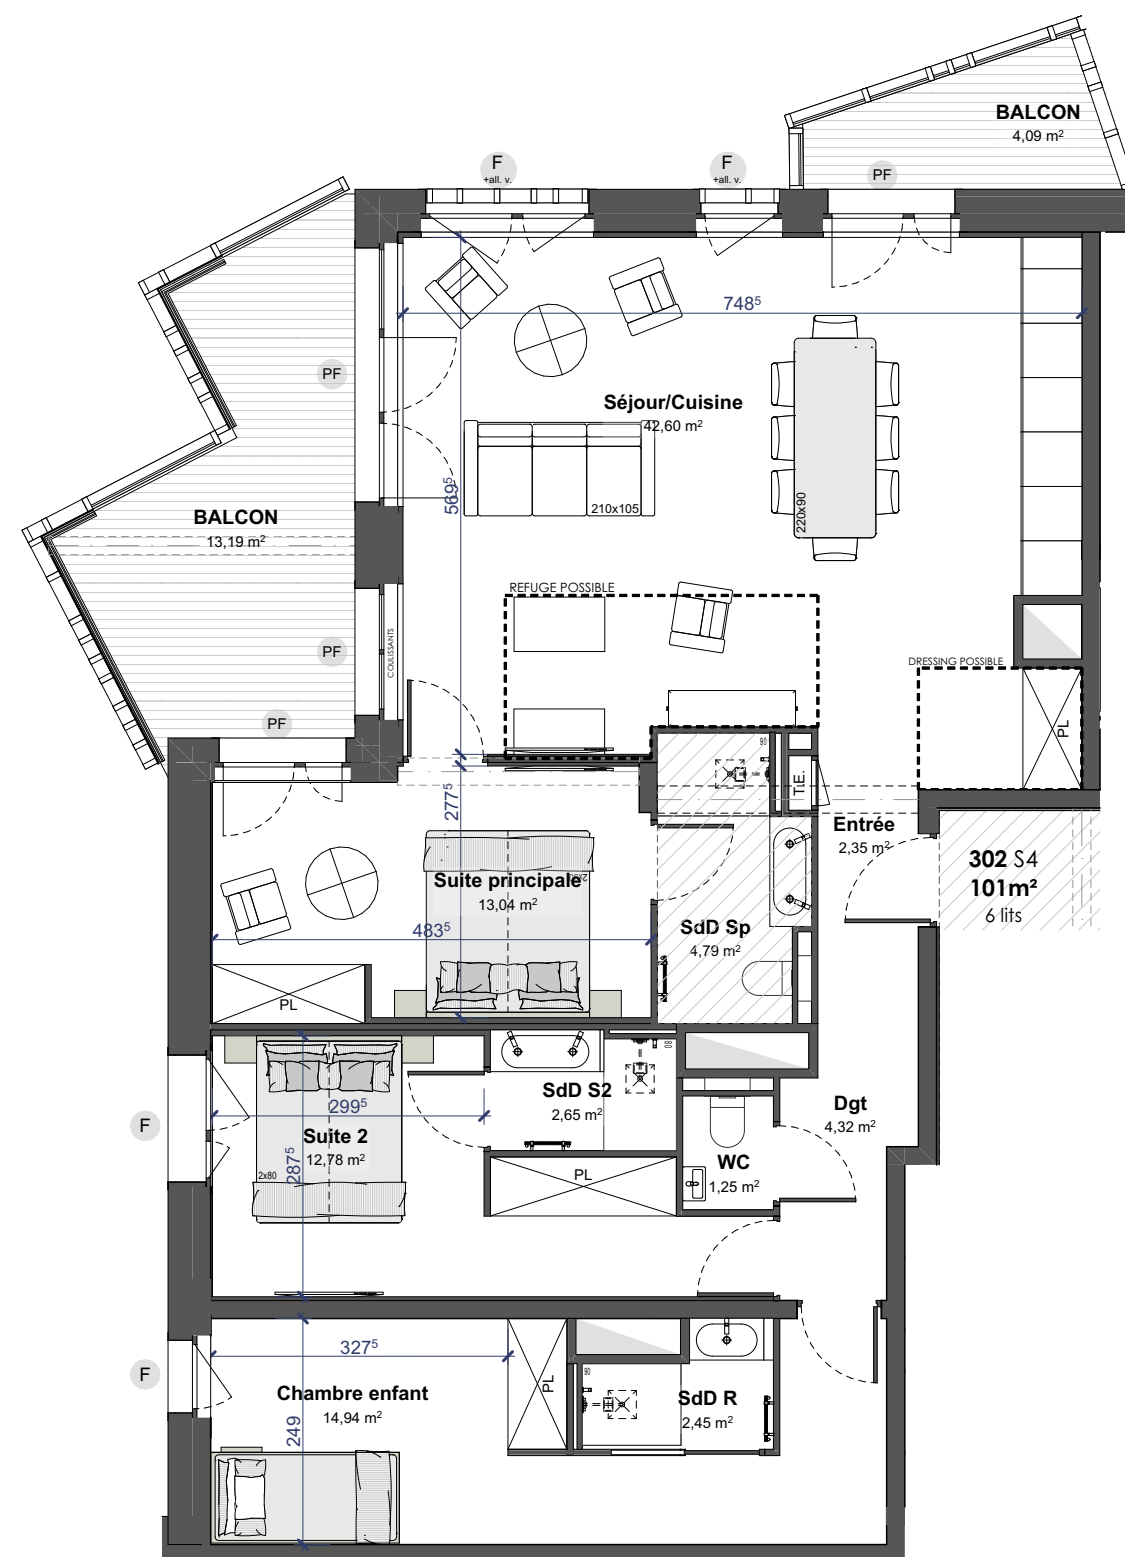

Légende :

F	Fenêtre		Faux-Plafond
PF	Porte-Fenêtre		Gaine Technique
F + all. v.	Porte-Fenêtre + all. vitrée	T.E.	Tableau Electrique
PL	Placard		

Nota : Des modifications non négligeables sont susceptibles d'être apportées à ce plan, en fonction des nécessités techniques de la réalisation, tant en ce qui concerne les dimensions libres que l'équipement. Les surfaces indiquées sont approximatives. Les retombées, soffites, encoffrements, faux-plafonds, canalisations, ballons d'eau chaude, ainsi que les équipements, sont figurés à titre indicatifs.

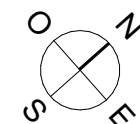

SUITE	Type	Etage
302	S4	R+3

SURFACE HABITABLE :

Entrée	2,3
Séjour/Cuisine	42,6
Suite principale	13,0
SdD Sp	4,8
Suite 2	12,8
SdD S2	2,6
Chambre enfant	14,9
SdD R	2,4
WC	1,3
Dgt	4,3
101,0 m²	

SURFACE(S) ADDITIONNELLE(S) :

BALCON	4,1
BALCON	13,2
17,3 m²	

PLAN DE SITUATION :

R+3

