





BAT B
BATIMENT

604
R+6
ETAGE

DX T5+C
TYPE

SURFACES HABITABLES		<1.80
ENTREE	8.58 m²	
CHAMBRE 1	14.50 m²	0.43 m²
CHAMBRE 2	12.19 m²	0.40 m²
CHAMBRE 3	11.23 m²	
CHAMBRE 4	16.53 m²	
CHAMBRE MULTICOUCHAGES	15.16 m²	
DRESSING	8.37 m²	
SDB 1	8.37 m²	
SDB 2	4.90 m²	
SDB 3	6.98 m²	
SDB 4	10.11 m²	
SDB 5	5.24 m²	
WC	2.52 m²	
BUANDERIE	4.56 m²	
HALL	14.78 m²	
SAUNA	7.28 m²	
SOUS TOTAL DX BAS	151.30 m²	0.83 m²
SEJOUR / CUISINE	73.50 m²	22.13 m²
SOUS TOTAL DX HAUT	73.50 m²	22.13 m²
TOTAL	224.80 m²	22.96 m²
SURFACES ANNEXES		<1.80
TERRASSES	71.69 m²	0,00 m²
BALCON	5,25 m²	0,00 m²

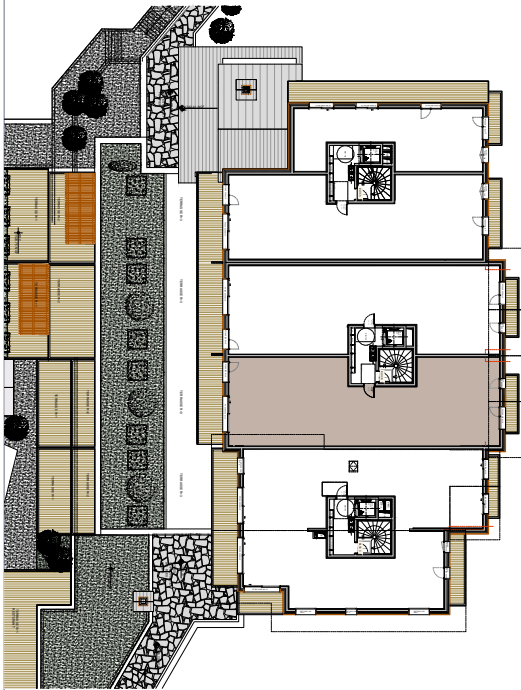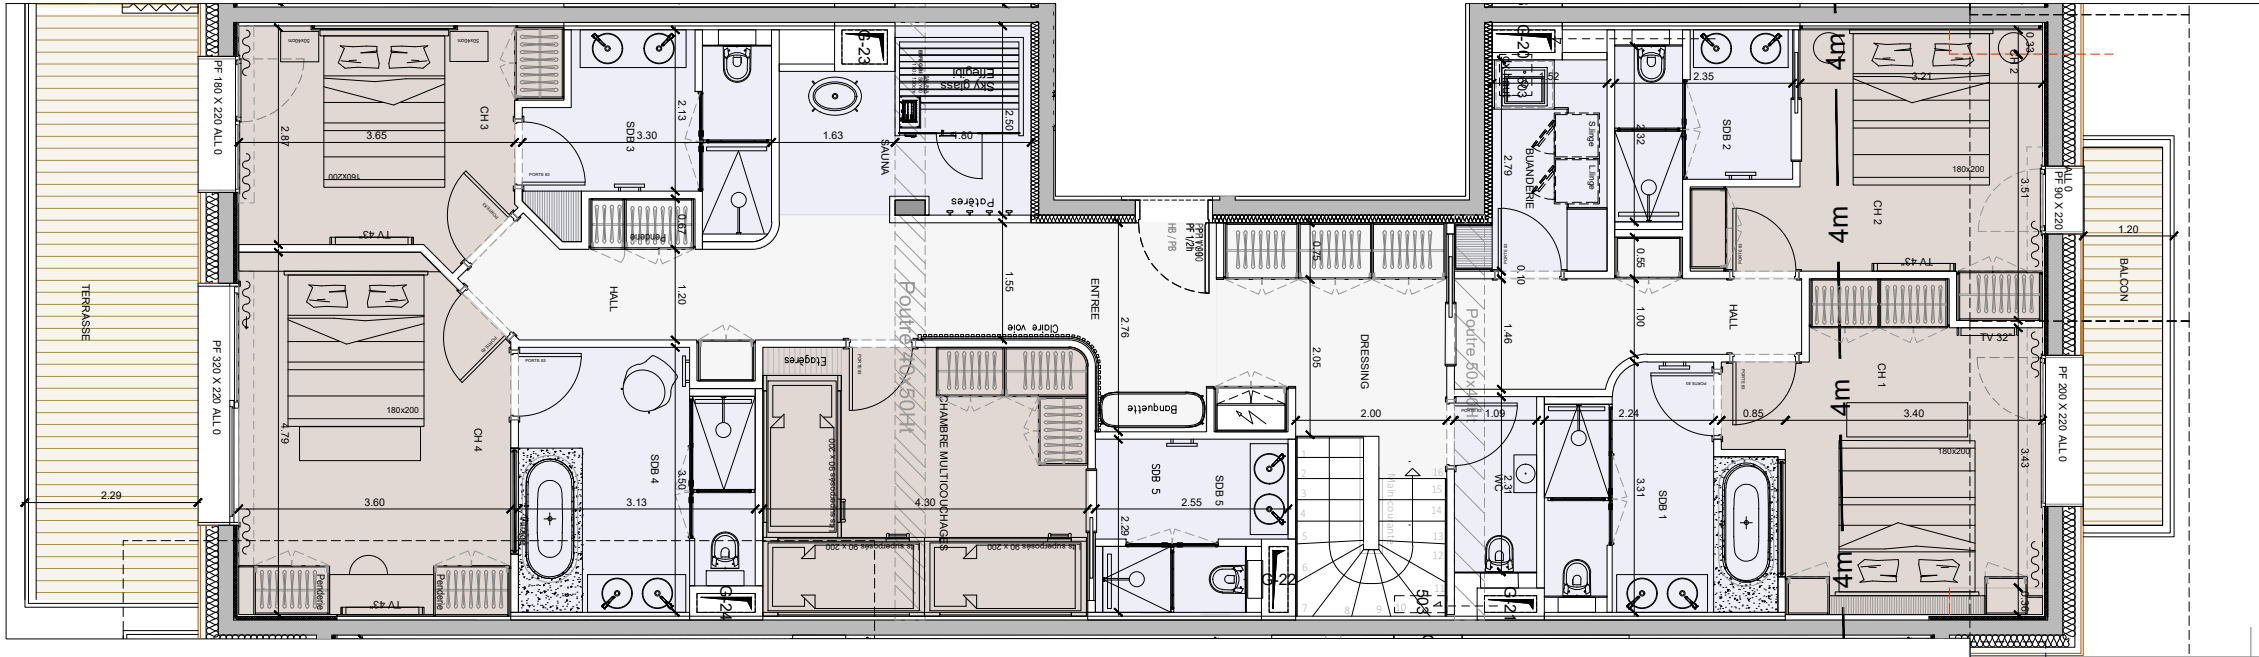



NOTA:

Des modifications sont susceptibles d'être apportées à ce plan, en fonction des nécessités techniques, réglementaires et administratives de la réalisation de ce programme, tant en ce qui concerne les dimensions libres que les équipements (dont sanitaires et électriques).

Les surfaces et les hauteurs sous plafond indiquées sont approximatives; les retombées, soffites, faux plafonds ainsi que l'emplacement des équipements ne sont pas tous figurés ou le sont à titre indicatif.

Les plantations éventuelles ne sont pas contractuelles. le mobilier éventuellement indiqué sur plan n'est pas fourni.

Les surfaces ne tiennent pas compte d'éventuels doublages décoratifs ou techniques des murs intérieurs, qu'il y aura lieu de déduire pour le calcul des surfaces habitable et Carrez.

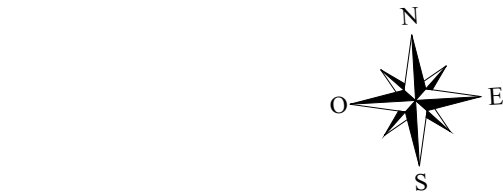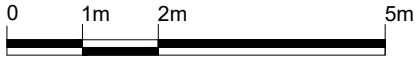






BAT B
BATIMENT

604
R+7
ETAGE

DX T5+C
TYPE

SURFACES HABITABLES		<1.80
ENTREE	8.58 m²	
CHAMBRE 1	14.50 m²	0.43 m²
CHAMBRE 2	12.19 m²	0.40 m²
CHAMBRE 3	11.23 m²	
CHAMBRE 4	16.53 m²	
CHAMBRE MULTICOUCHAGES	15.16 m²	
DRESSING	8.37 m²	
SDB 1	8.37 m²	
SDB 2	4.90 m²	
SDB 3	6.98 m²	
SDB 4	10.11 m²	
SDB 5	5.24 m²	
WC	2.52 m²	
BUANDERIE	4.56 m²	
HALL	14.78 m²	
SAUNA	7.28 m²	
SOUS TOTAL DX BAS	151.30 m²	0.83 m²
SEJOUR / CUISINE	73.50 m²	22.13 m²
SOUS TOTAL DX HAUT	73.50 m²	22.13 m²
TOTAL	224.80 m²	22.96 m²
SURFACES ANNEXES		<1.80
TERRASSES	71.69 m²	0,00 m²
BALCON	5,25 m²	0,00 m²

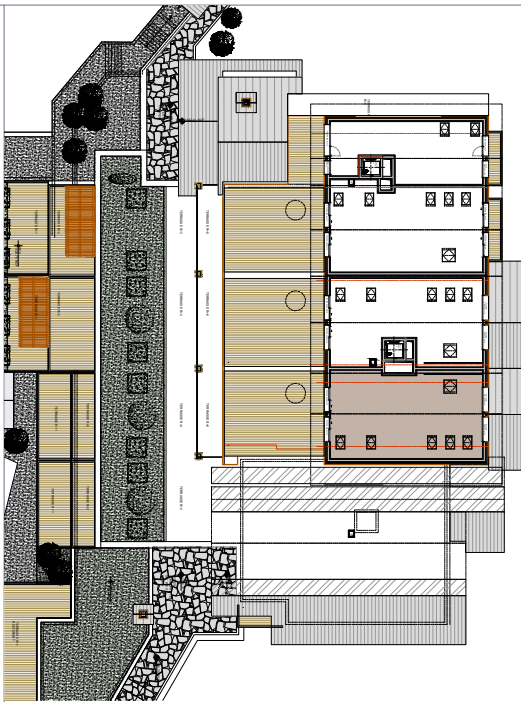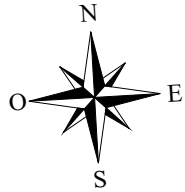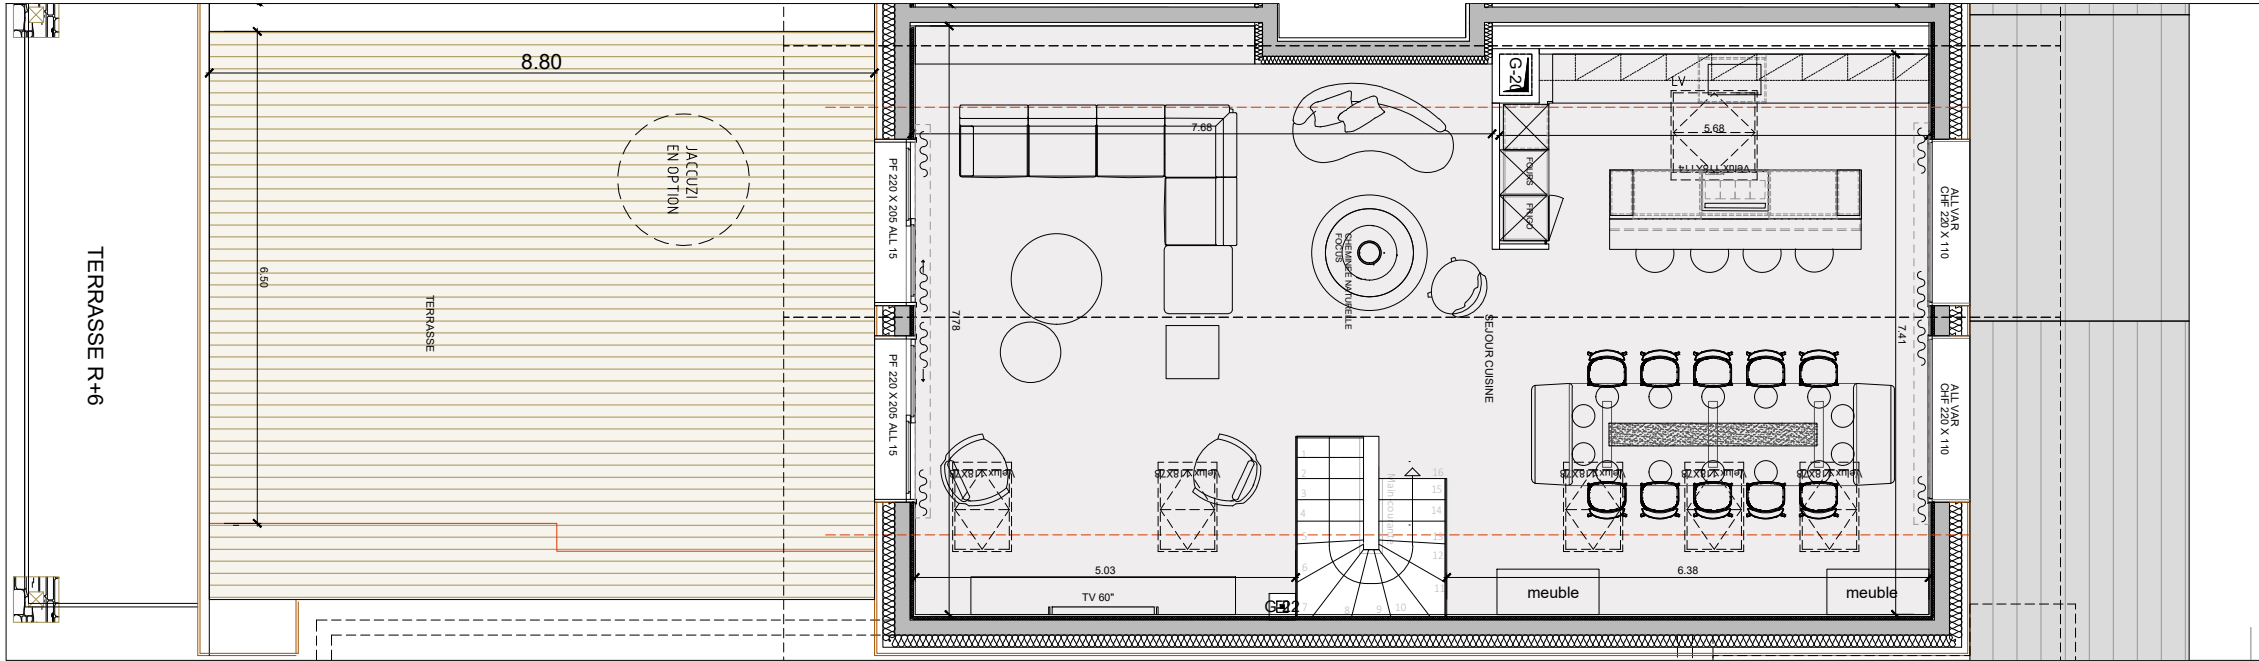

NOTA:

Des modifications sont susceptibles d'être apportées à ce plan, en fonction des nécessités techniques, réglementaires et administratives de la réalisation de ce programme, tant en ce qui concerne les dimensions libres que les équipements (dont sanitaires et électriques).

Les surfaces et les hauteurs sous plafond indiquées sont approximatives; les retombées, soffites, faux plafonds ainsi que l'emplacement des équipements ne sont pas tous figurés ou le sont à titre indicatif.

Les plantations éventuelles ne sont pas contractuelles. le mobilier éventuellement indiqué sur plan n'est pas fourni.

Les surfaces ne tiennent pas compte d'éventuels doublages décoratifs ou techniques des murs intérieurs, qu'il y aura lieu de déduire pour le calcul des surfaces habitable et Carrez.

