


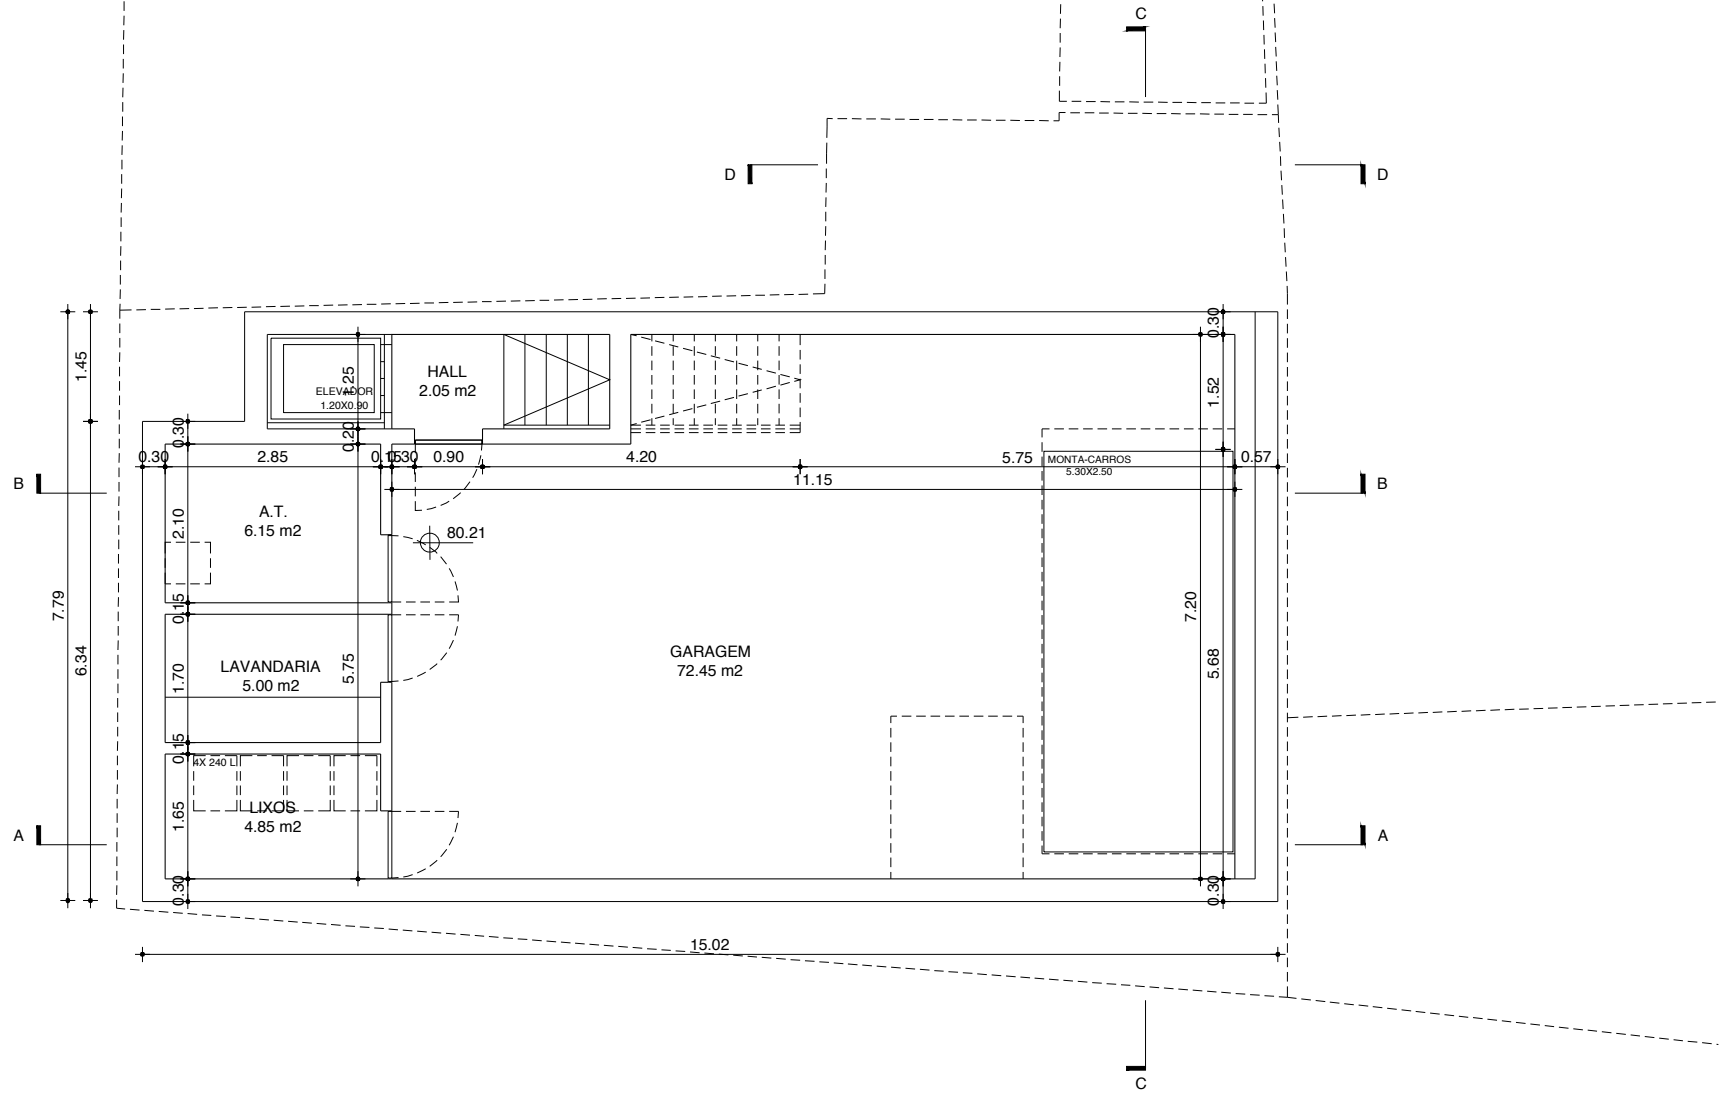

Notas:

1. A dimensão dos elementos da construção apresentados nos desenhos de pormenor prevalece sobre os desenhos gerais.
2. Não medir desenhos, usar só as cotagens excepto nos desenhos à escala 1:1.
3. Todas as cotas serão confirmadas em obra, devendo respeitar todos os alinhamentos desenhados e todos os remates dos acabamentos.
4. Implantação da construção, bem como as estereotomias das paredes, pavimentos e tectos estão sujeitas a confirmação em obra.
5. Todas as cotas, planimétricas e altimétricas, deverão respeitar os desenhos constantes do plano de alvenarias.

Copyright © 2020 by Barbas Lopes Arquitectos.
Este desenho é propriedade dos autores e não pode ser reproduzido, divulgado ou copiado, integral ou parcialmente sem autorização expressa dos mesmos.
Reservados todos os direitos pela legislação em vigor.

ARQUITECTURA
PATRICIA BARBAS E DIOGO LOPES ARQUITECTOS, LDA
CLIENTE
ANA MARIA BRITO DOS SANTOS DE SOUSA SOARES CORREIA DE SAMPAIO
PROJECTO
EDIFÍCIO DE HABITAÇÃO UNIFAMILIAR NA ESTRELA
LOCALIZAÇÃO
TRAVESSA DO JARDIM nº 6 e 8 / RUA DO JARDIM À ESTRELA, nº31
DIRECTOR DE PROJECTO
PATRICIA BARBAS
COLABORADORES
BRUNA MOREIRA, LUANA GÜNTHARDT, PAULO DUARTE GÓIS
DATA
JANEIRO 2021
ESCALA
1:100
FASE DO PROJECTO
LICENCIAMENTO
DESIGNAÇÃO
PROPOSTA PLANTA PISO -1
DESENHO Nº
130.LC.C01.01.R2