




APPARTEMENT
104

B
BATIMENT

SIMPLEX

R+1
ETAGE

T5+C
TYPE

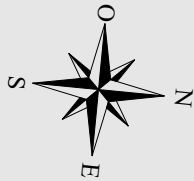

INDICE : 0

DATE : 08-11-2024

SURFACES HABITABLES		<1.80
ENTREE	9.07 m²	0.00 m²
SEJOUR / CUISINE	63.09 m²	0.00 m²
CHAMBRE 1	15.65 m²	0.00 m²
CHAMBRE 2	10.27 m²	0.00 m²
CHAMBRE 3	10.27 m²	1.00 m²
CHAMBRE 4	19.08 m²	2.00 m²
CHAMBRE MULTICOUCHAGES	8.41 m²	0.00 m²
SDB 1	3.71 m²	0.00 m²
SDB 2	3.42 m²	0.00 m²
SDB 3	4.26 m²	1.00 m²
SDB 4	6.56 m²	2.00 m²
WC	1.59 m²	0.00 m²
BUANDERIE	1.81 m²	1.00 m²
HALL	6.95 m²	2.00 m²
SAS	4.50 m²	-1.00 m²
SAUNA	3.45 m²	0.00 m²
TOTAL		172.09 m²
SURFACES ANNEXES		<1.80
TERRASSES	29.82 m²	0.00 m²

12 COUCHAGES

4 SDB


SPA

WELLNESS


CASIER A SKI

CAVE

PARKING COUVERT BORNE ELEC

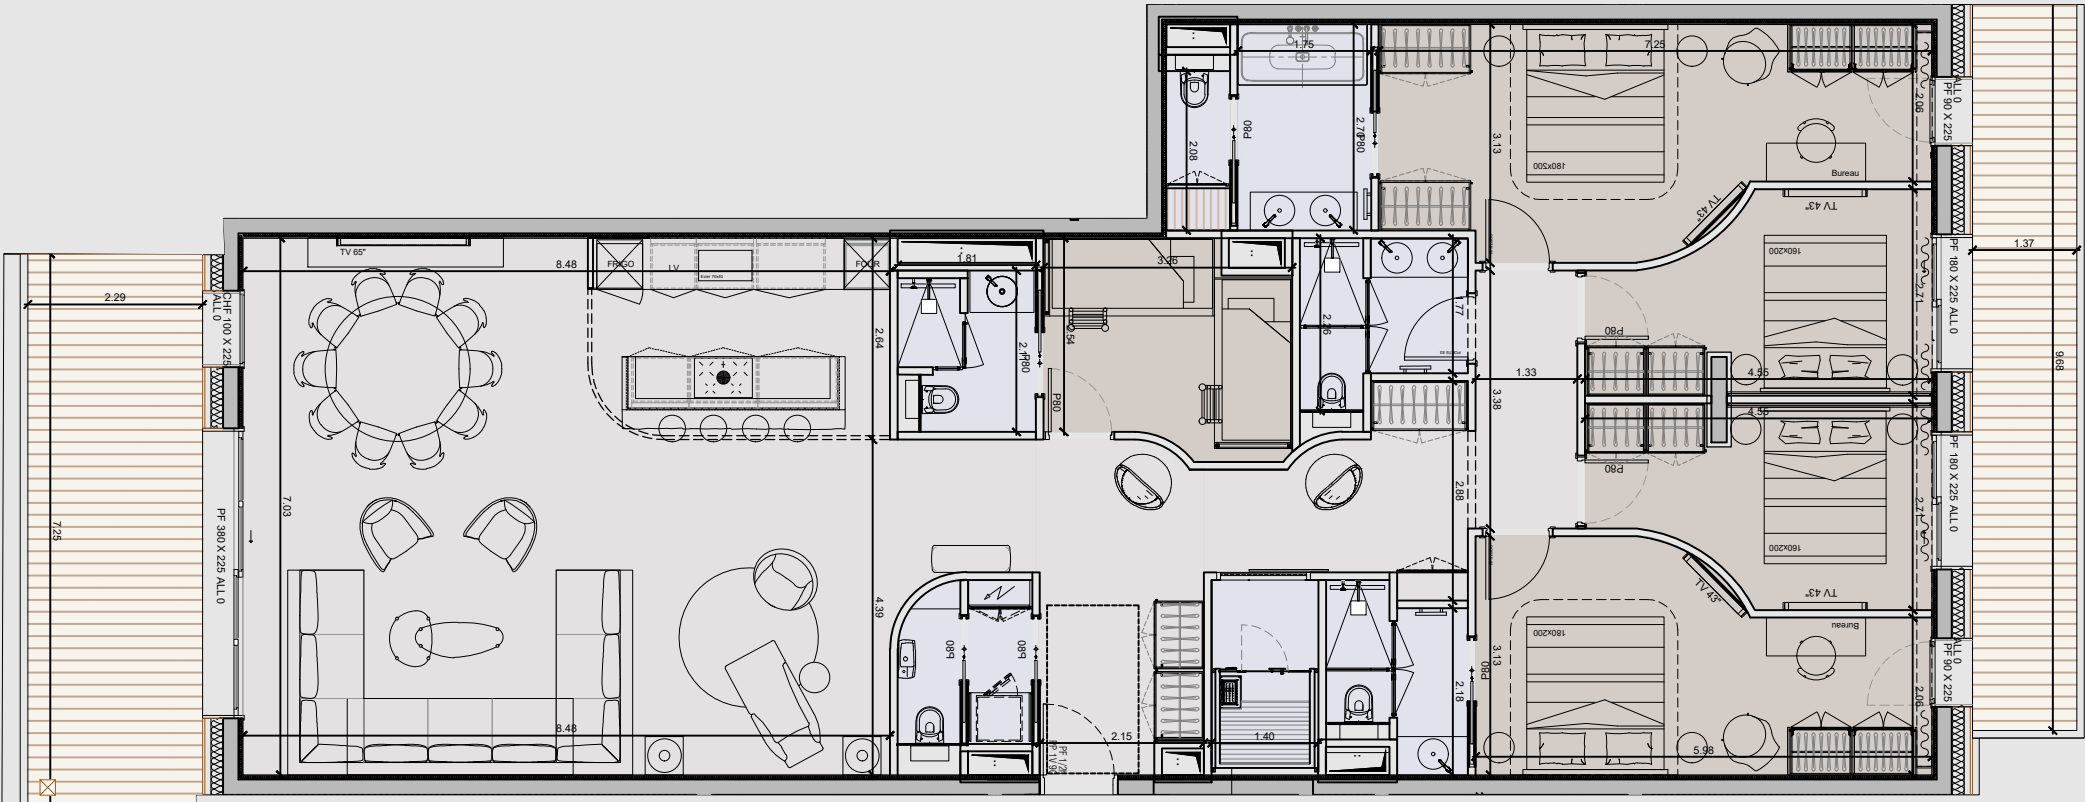

104
T5+C

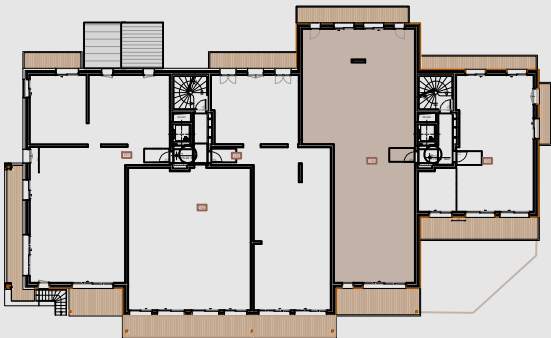

NOTA: Des modifications sont susceptibles d'être apportées sur ce plan en fonction des études techniques et des nécessités techniques de la réalisation de ce programme.
Les meubles meublants ou équipements dessinés sur ce plan ne le sont qu'à titre indicatif. Seul les meubles meublants et équipements décrits dans la notice descriptive des travaux annexée à l'acte, complétée le cas échéant par des accords contractuels, sont compris dans le prix de vente. »
Les indications portées sur ce plan, cotes, surfaces ainsi que la position des éléments techniques sont indicatives.
Les retombées, poutres, faux plafonds, radiateurs ne sont pas systématiquement représentés. Les indications des équipements et plantations ne sont pas contractuelles. Les surfaces ne tiennent pas compte d'éventuels doublages décoratifs ou techniques des murs intérieurs, qu'il y aura lieu de déduire pour le calcul des surfaces habitable et Carrez.

