



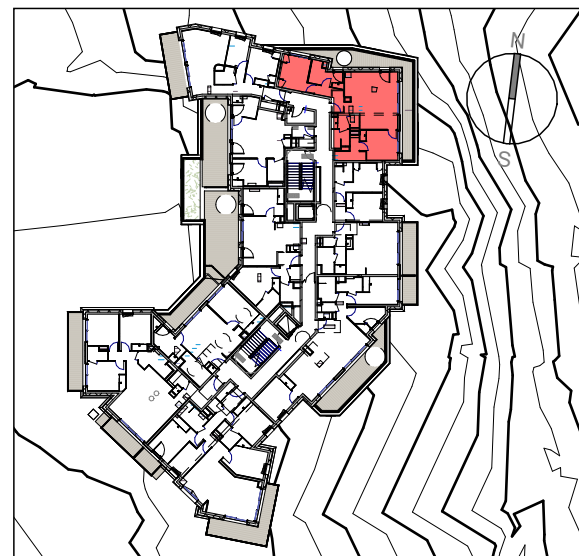

| NUMERO D'APPARTEMENT | TYPE | SURFACE HABITABLE |
|----------------------|------|-------------------|
| 204                  | T3C  | 69.70 m²          |
| Entrée               |      | 4.44 m²           |
| Pièce de vie         |      | 26.77 m²          |
| Suite                |      | 10.38 m²          |
| Chambre              |      | 10.42 m²          |
| Cabine               |      | 6.21 m²           |
| SdB                  |      | 3.10 m²           |
| SdE                  |      | 4.03 m²           |
| WC                   |      | 1.13 m²           |
| Dgt                  |      | 3.21 m²           |
| Terrasse             |      | 23.01 m²          |

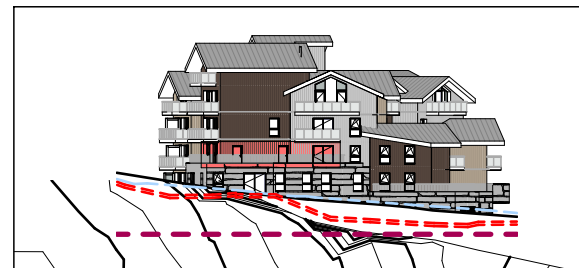


Maître d'ouvrage:

Architecte:



L&L Architecture

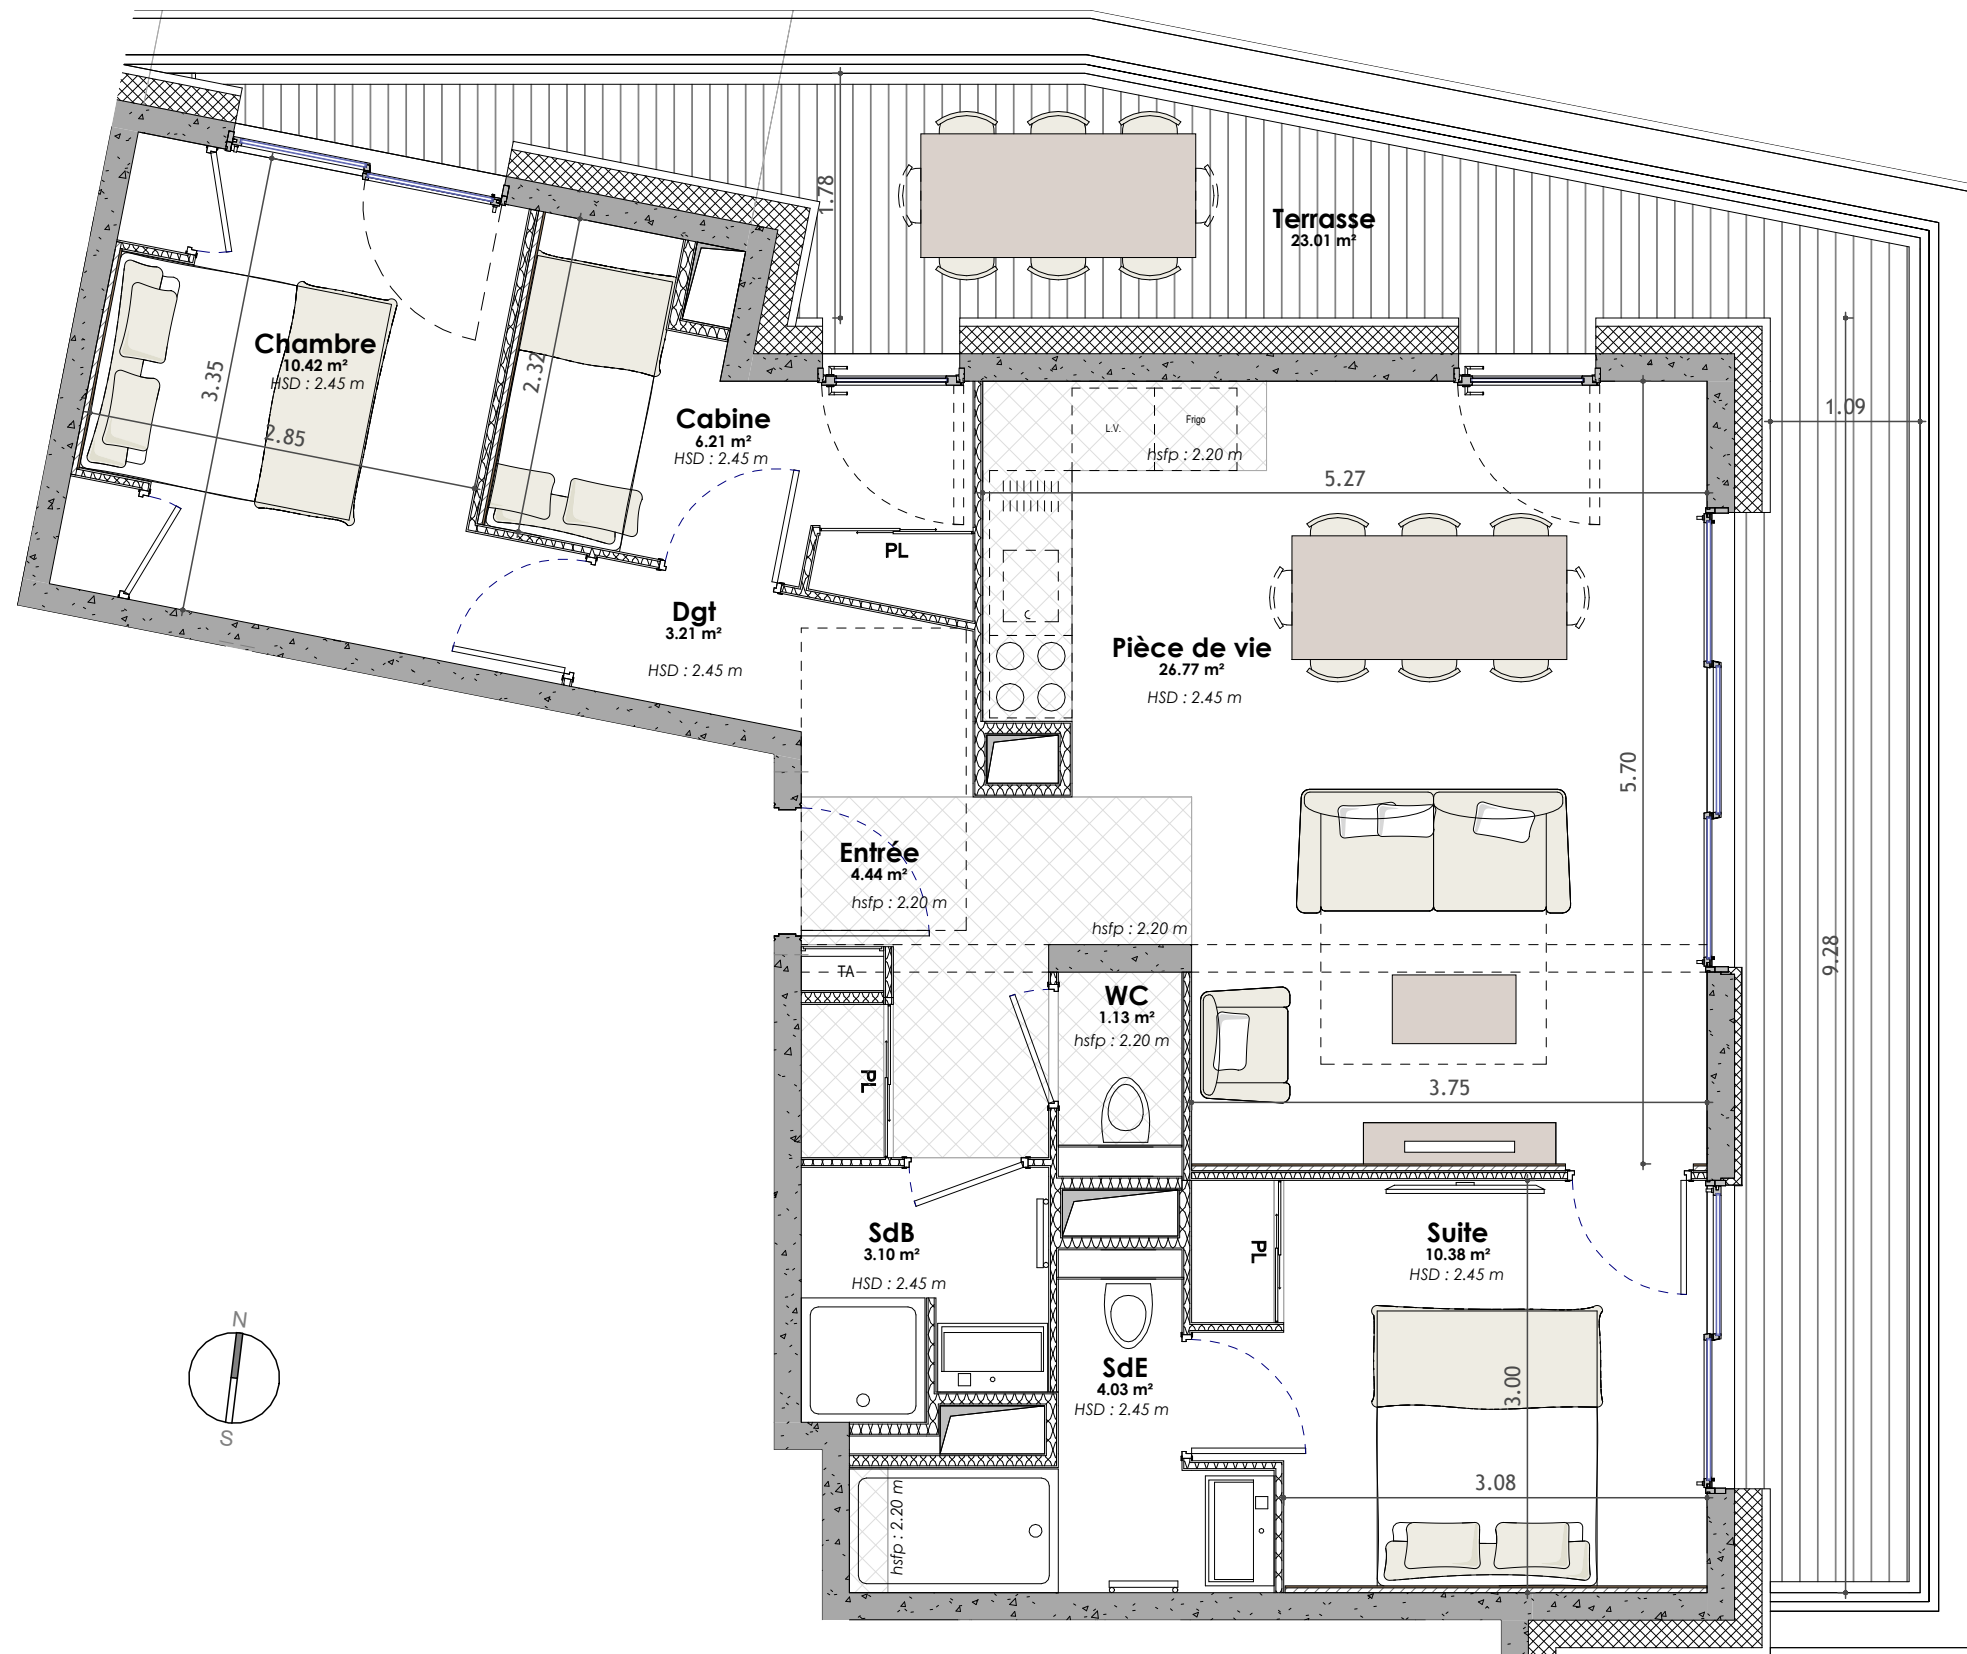

Date: 18/05/2026

## PLAN DE PRECOMMERCIALISATION

PROVISOIRE



TA: Tableau élec  
PL: Placard  
R : Rayonnages

HSD : hauteur sous dalle  
hsfp : hauteur sous faux plafond

----- Hauteur inférieure à 1.8m  
Faux-plafond

**AVERTISSEMENT** : Ce plan est susceptible d'être modifié en fonction des contraintes techniques de la réalisation en ce qui concerne les dimensions libres et l'équipement. Les meubles et équipements en pointillés sont représentés à titre indicatif. Les retombées soffites encoffrements, faux plafonds, canalisations, radiateurs ou convecteurs ne sont pas figurés et ne pourront fonder aucune réclamation en cas de présence. A la livraison, le terrain pourra présenter des différences de niveau dues à la topographie naturelle du lieu, au calage des voiries et aux contraintes techniques liées à la construction. Ce plan peut subir des modifications non négligeables qui pourraient résulter des études PRO à venir et donc des impératifs techniques.