

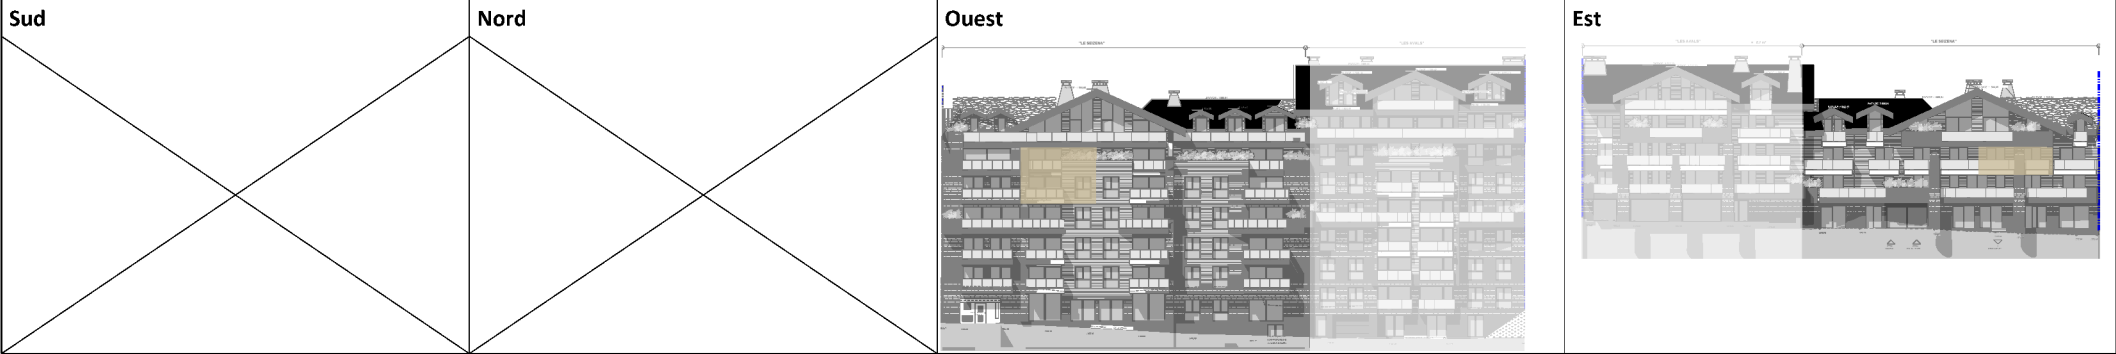
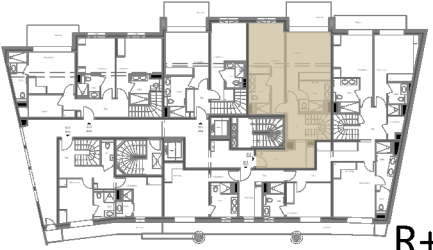
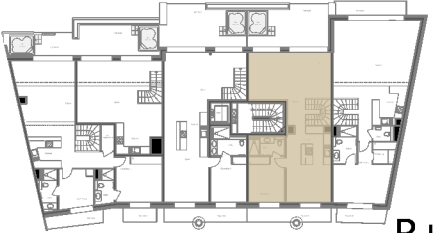


B12 DUPLEX
T4C - 3 Chambres + 1 Cabine
R+5 et R+6

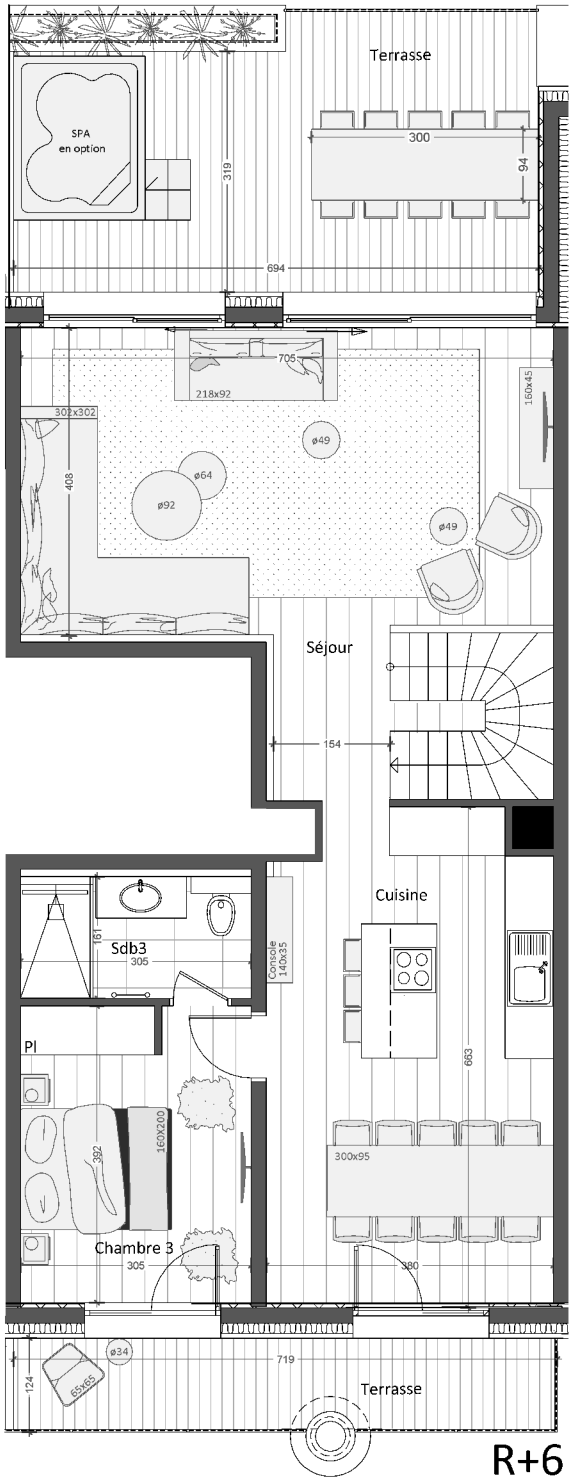

B12		TOTAL
Dgt	14.96 m ²	136.04 m ²
Séjour/Cuisine	56.24 m ²	
Chambre 1	17.40 m ²	
Chambre 2	17.32 m ²	
Chambre 3	12.15 m ²	
SdB 1	6.91 m ²	
SdB 2	6.07 m ²	
SdB 3	4.99 m ²	
Terrasses	40.78 m ²	176.82 m ²
TOTAL		

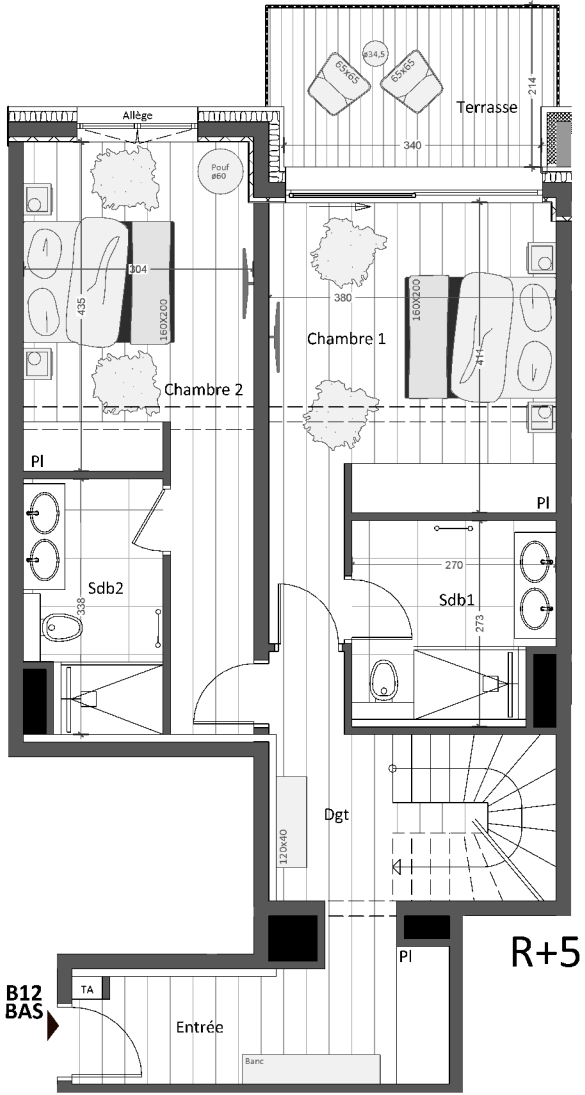

Indice :	Echelle :	Plan n° :	Date :	Appart :
	1/100	1013	221205	B12



« Les côtes, les surfaces ainsi que la position des éléments techniques sont données sous réserve des impératifs de construction et de tolérance d'exécution, de ce fait les indications portées sur les plans pourront varier sensiblement. »

Résidence STEAMBOAT
73120 COURCHEVEL

109