
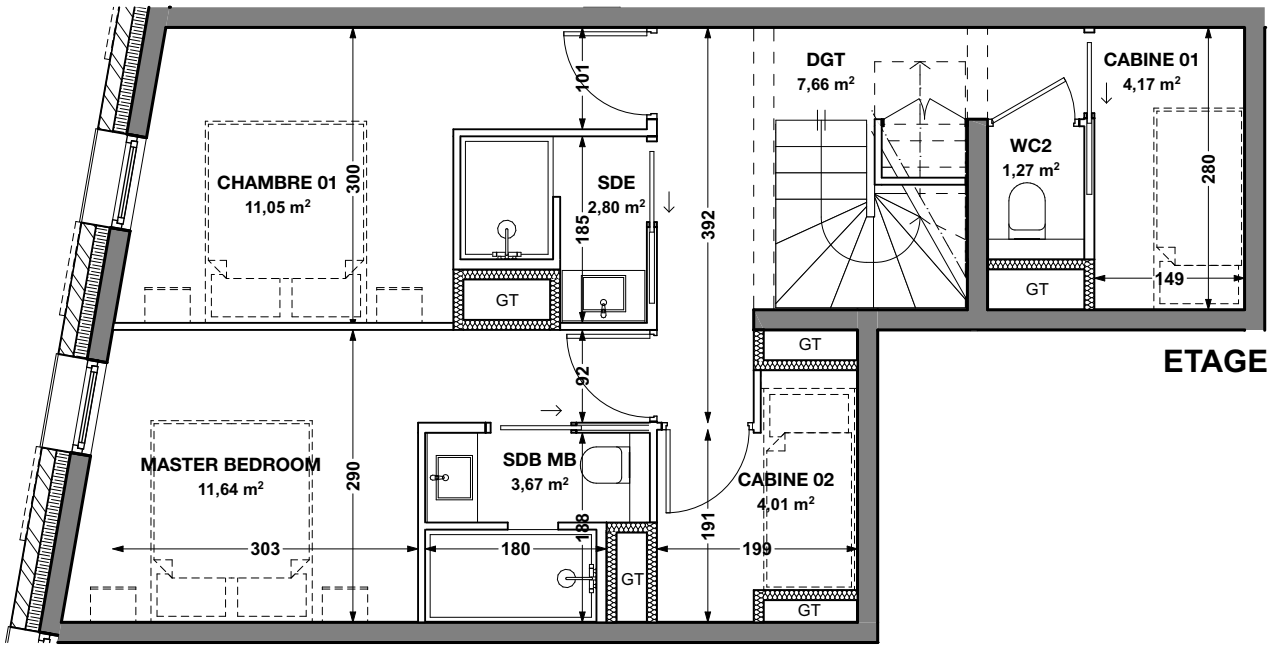



PLAN DE COMMERCIALISATION

06/02/2025

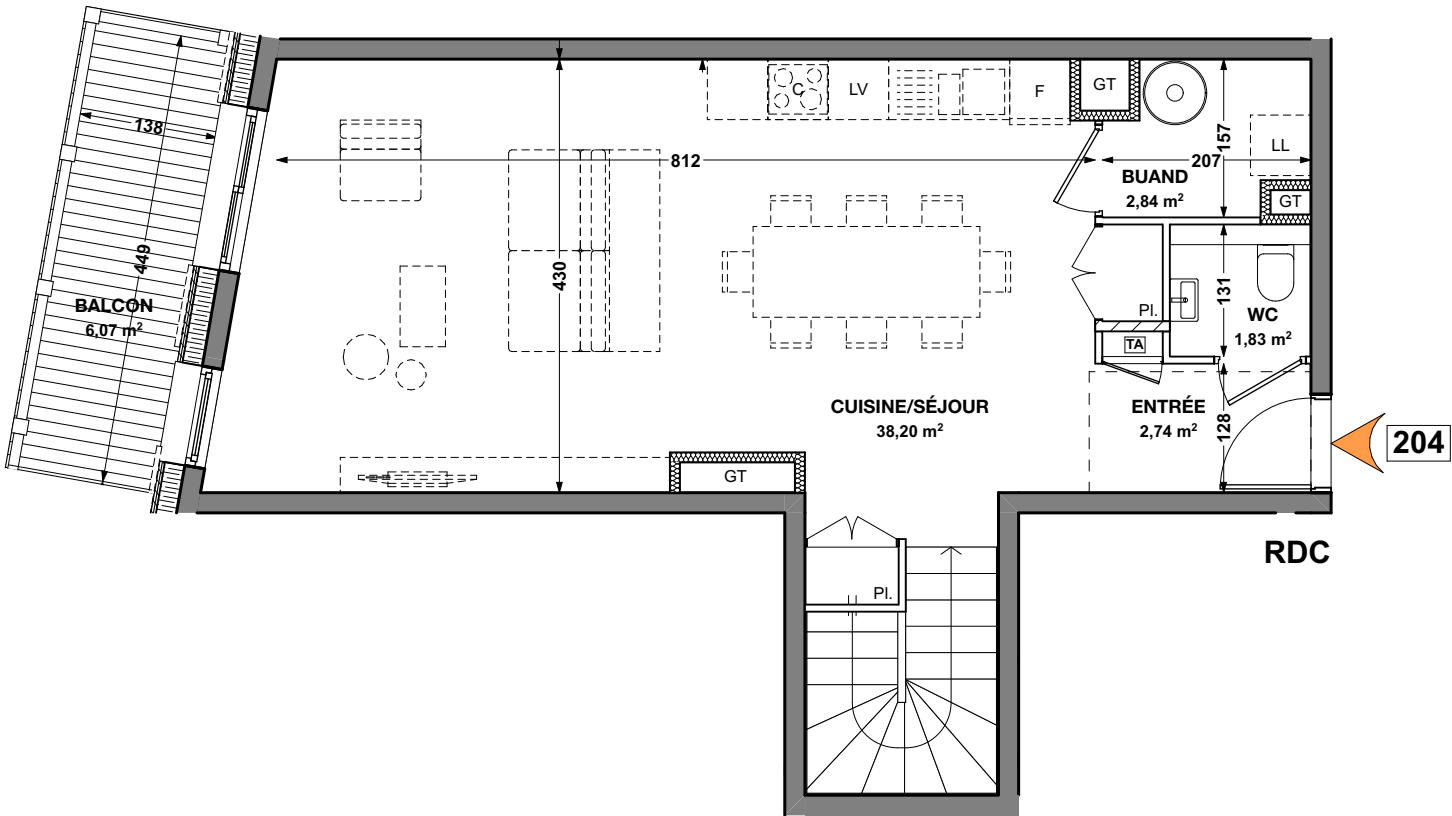

TA Tableau d'abonné

m² Les surfaces des pièces comprennent les placards

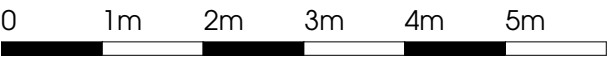

Echelle :

NOTA : Des modifications pourront être apportées au plan suivant les nécessités techniques et administratives rencontrées lors de la réalisation. Les surfaces indiquées et les côtes sont approximatives. Les dimensions libres, les équipements, la position des baies, les seuils, les allèges, les retombées, les soffites et faux plafonds, les plantations...peuvent évoluer, ils sont figurés à titre indicatif et ne sont pas contractuels.

RÉSIDENCE
L'HÉRITAGE
MORZINE



848, avenue de Joux Plane - La Cruzaz - 74110 Morzine

N°	Type	Niveau
204	T3+ 2 cabines duplex	01

LOGEMENT

BUAND	2,84
CABINE 01	4,17
CABINE 02	4,01
CHAMBRE 01	11,05
CUISINE/SÉJOUR	38,20
DGT	7,66
ENTRÉE	2,74
MASTER BEDROOM	11,64
SDB MB	3,67
SDE	2,80
WC	1,83
WC2	1,27


91,88 m²

EXTÉRIEURS

BALCON	6,07
--------	------

6,07 m²

APPARTEMENT

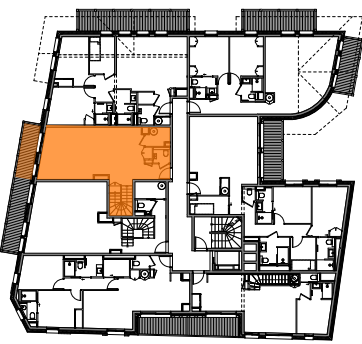

MAITRE D'OUVRAGE