



PLAN DE COMMERCIALISATION

14/02/2025

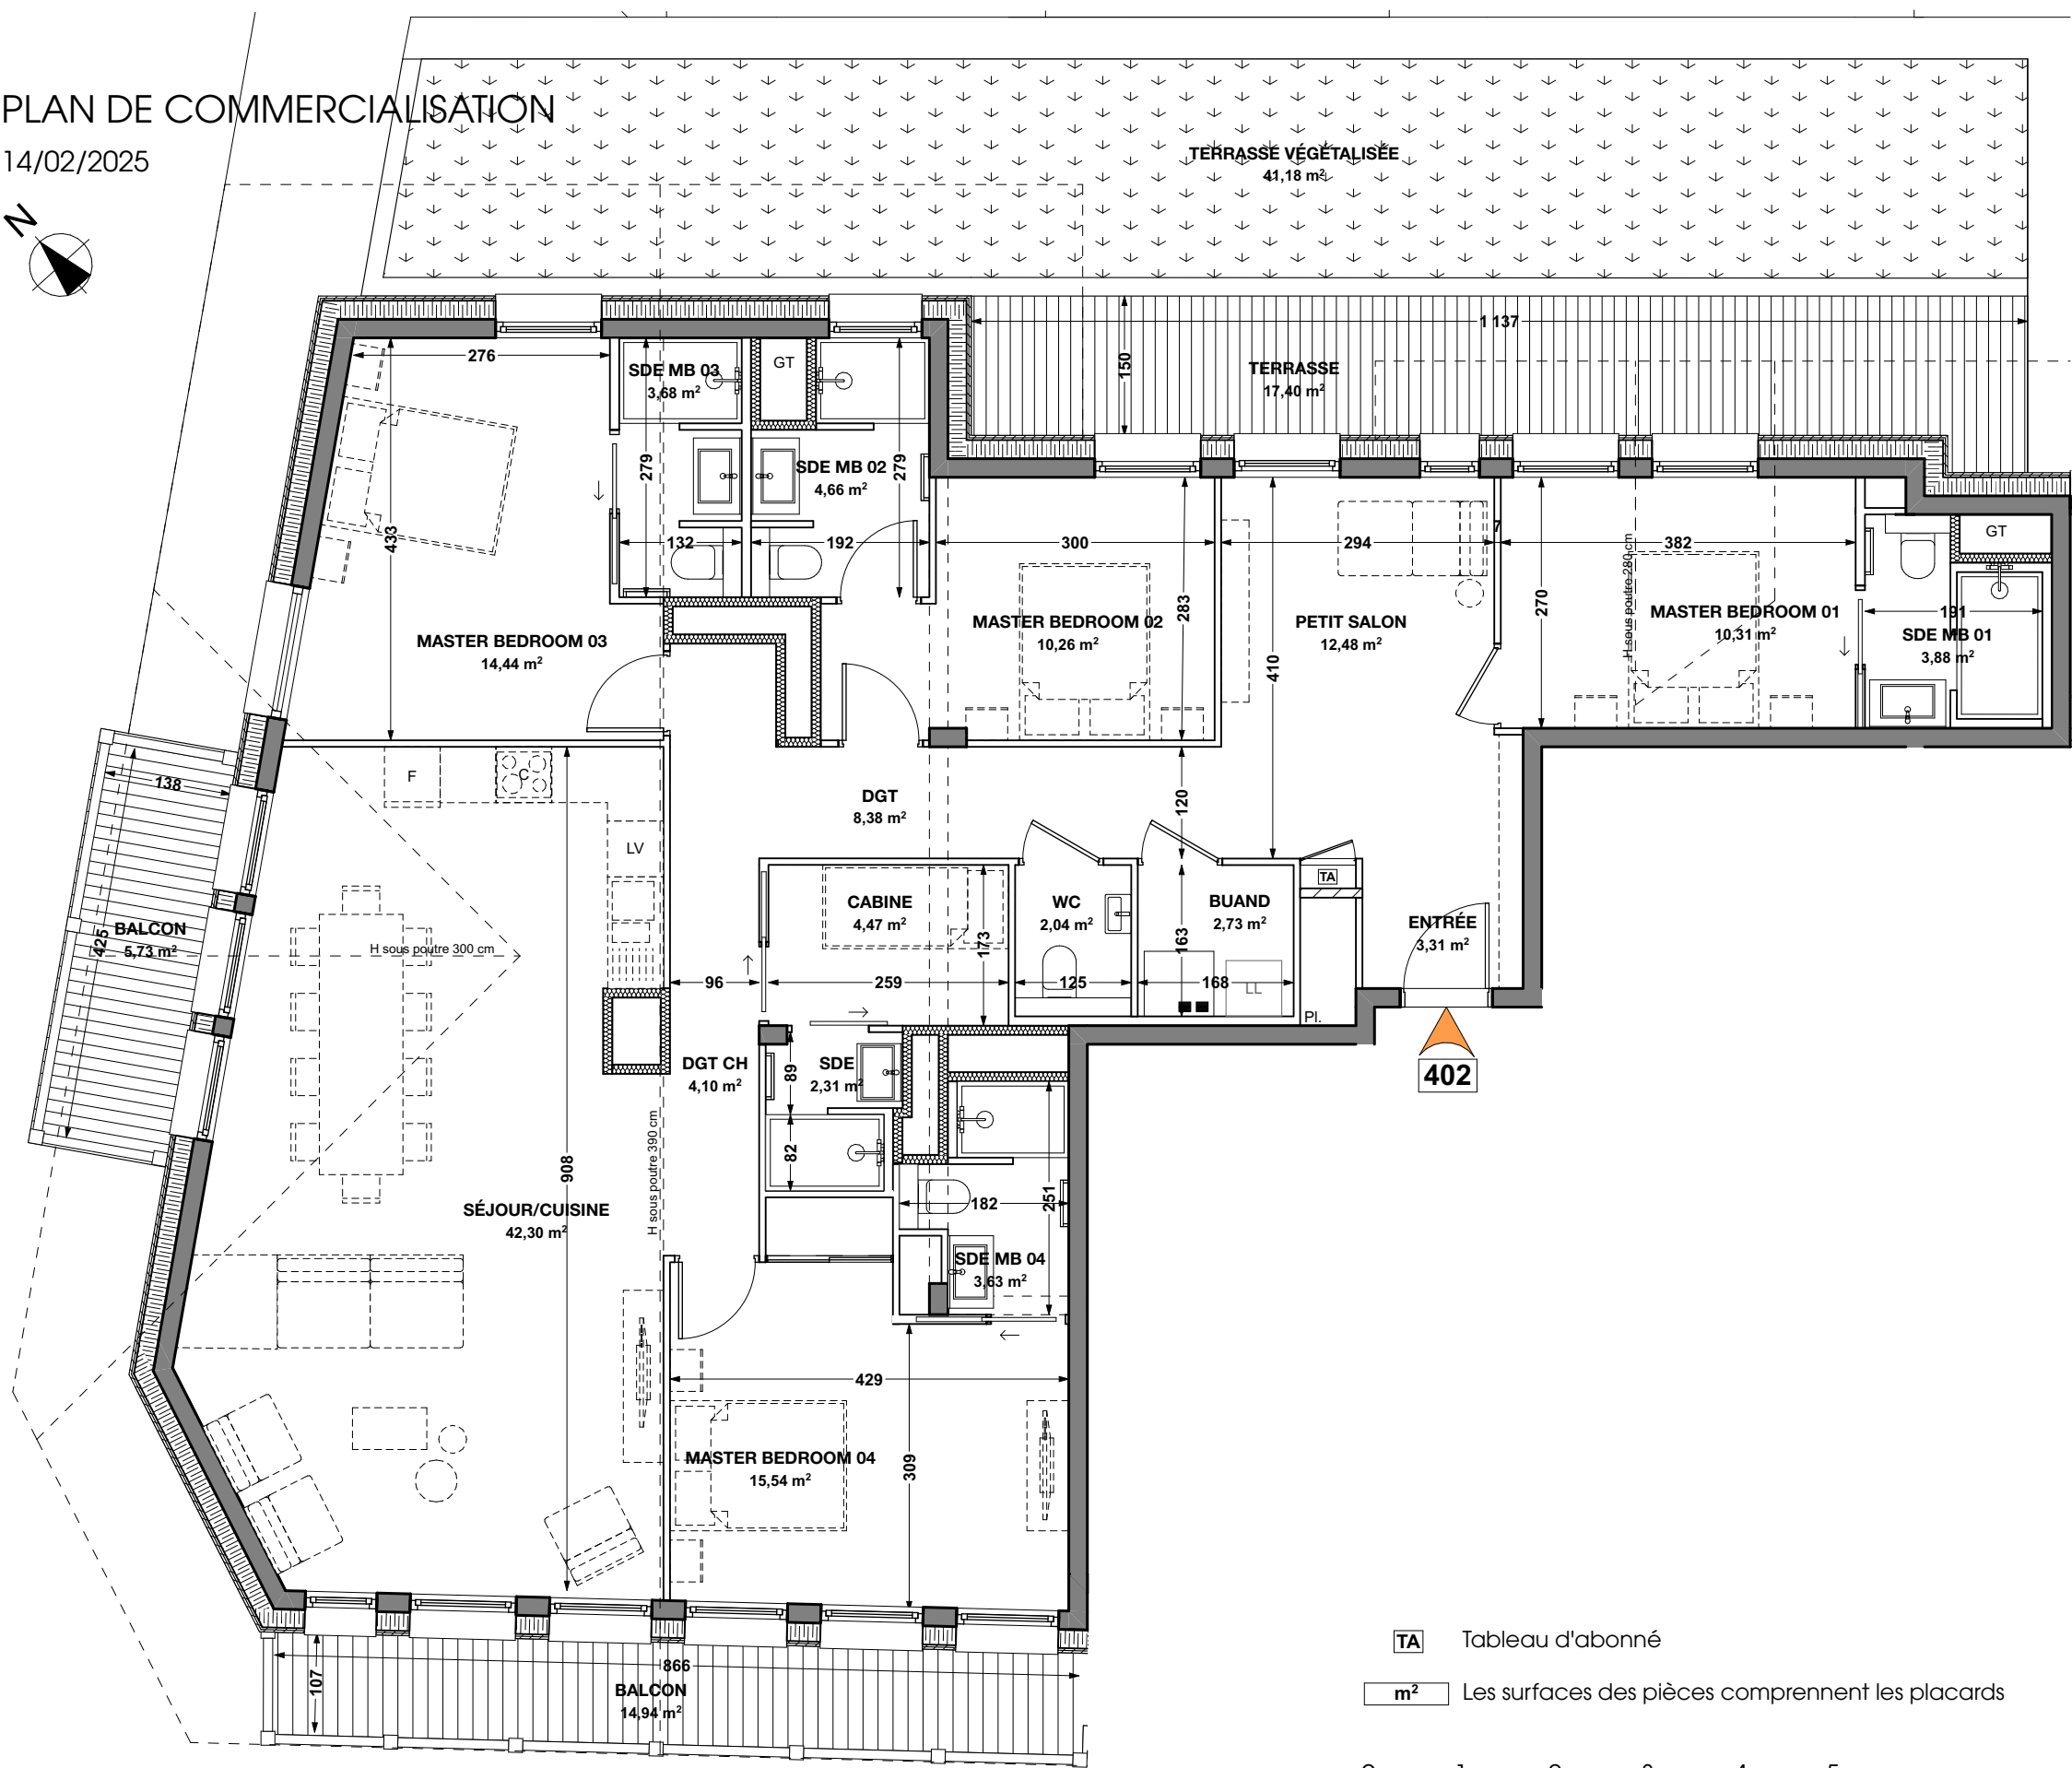

TA Tableau d'abonné

m² Les surfaces des pièces comprennent les placards

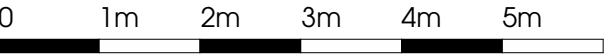

Echelle :

NOTA : Des modifications pourront être apportées au plan suivant les nécessités techniques et administratives rencontrées lors de la réalisation. Les surfaces indiquées et les côtes sont approximatives. Les dimensions libres, les équipements, la position des baies, les seuils, les allèges, les retombées, les soffites et faux plafonds, les plantations...peuvent évoluer, ils sont figurés à titre indicatif et ne sont pas contractuels.

RÉSIDENCE
L'HÉRITAGE
MORZINE




848, avenue de Joux Plane - La Cruzaz - 74110 Morzine

N°	Type	Niveau
402	T5+ 1 cabine	03

LOGEMENT		
BUAND		2,73
CABINE		4,47
DGT		8,38
DGT CH		4,10
ENTRÉE		3,31
MASTER BEDROOM 01		10,31
MASTER BEDROOM 02		10,26
MASTER BEDROOM 03		14,44
MASTER BEDROOM 04		15,54
PETIT SALON		12,48
SDE		2,31
SDE MB 01		3,88
SDE MB 02		4,66
SDE MB 03		3,68
SDE MB 04		3,63
SÉJOUR/CUISINE		42,30
WC		2,04
		148,52 m²
EXTÉRIEURS		
BALCON		5,73
BALCON		14,94
TERRASSE		17,40
TERRASSE VÉGÉTALISÉE		41,18
		79,25 m²

APPARTEMENT

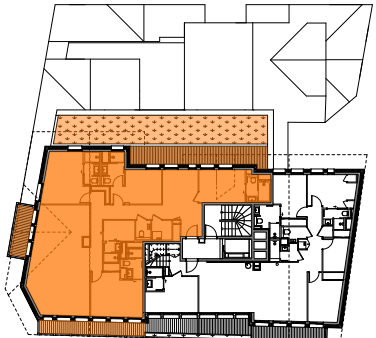

MAITRE D'OUVRAGE