



PF :Porte-fenetre
F :Fenetre
Type de chasis: of :ouvrant à la française c. : coulissant f. : fixe


0 1 2 m 5 m

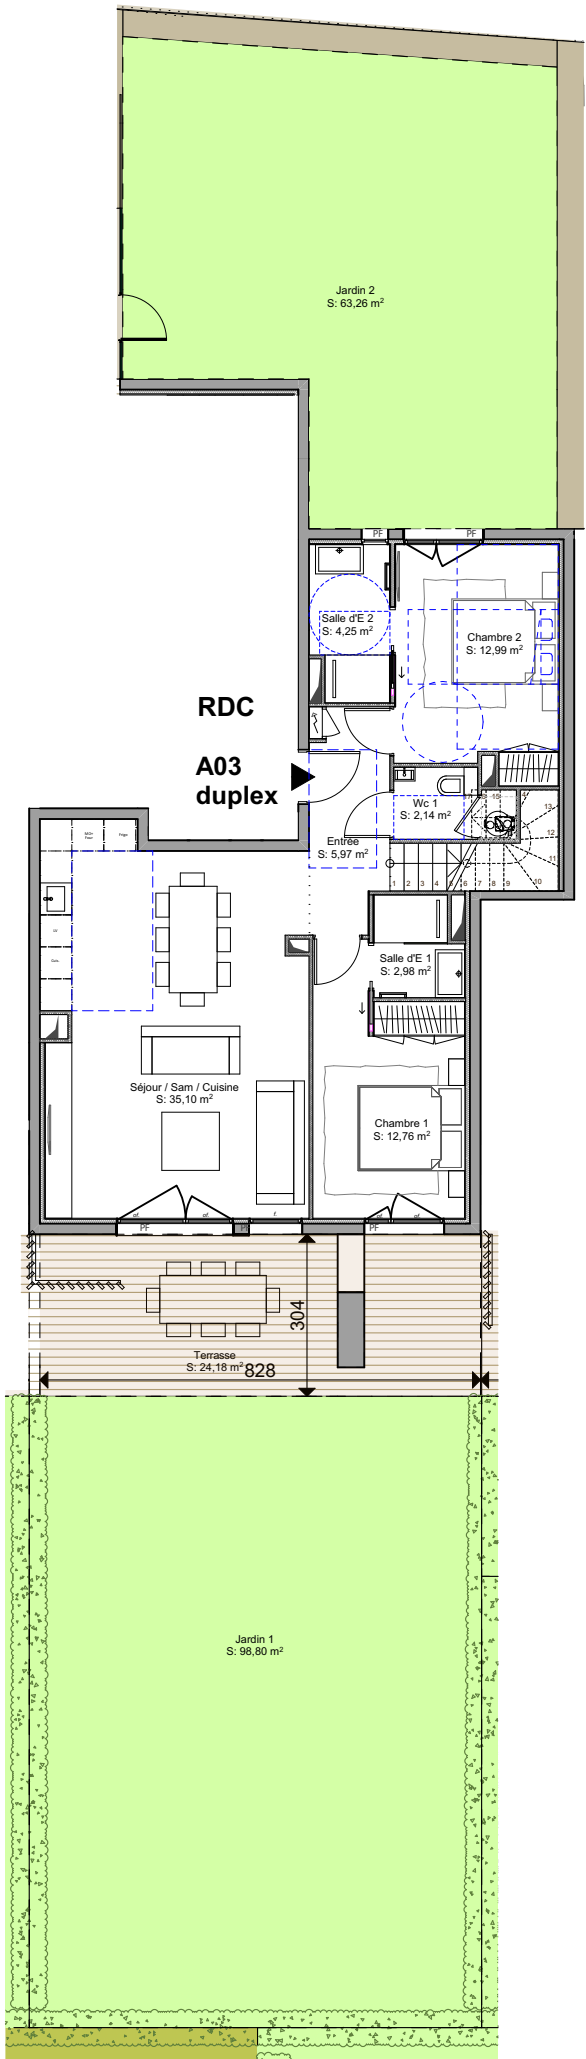

Zone plafond rabaisé : Haut. mini 2.40m

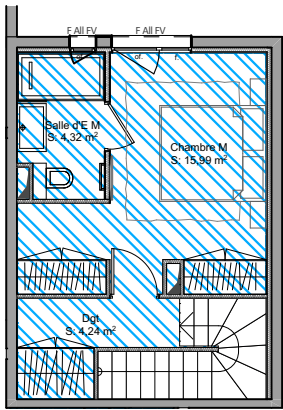

R+1 - Duplex

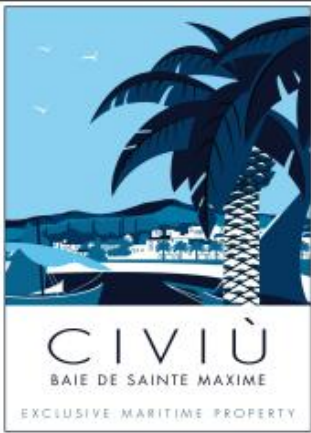

18, AVENUE GIRARD
83120 SAINTE-MAXIME

APPARTEMENT A03
HALL A T4
Rez de Chaussée


LOT	SURFACE HABITABLE
Séjour / Sam / Cuisine	35,10 m²
Entrée	5,97 m²
Dgt	4,24 m²
Chambre M	15,99 m²
Chambre 1	12,76 m²
Chambre 2	12,99 m²
Salle d'E M	4,32 m²
Salle d'E 1	2,98 m²
Salle d'E 2	4,25 m²
Wc 1	2,14 m²
Total Surfaces Habitables	100,74 m²
Terrasse	24,18 m²
Jardin 1	98,80 m²
Jardin 2	63,26 m²
Total Surfaces Privatives	186,24 m²



PLAN DE RESERVATION
EDITION DU


Indice 0
24/07/2023

DES MODIFICATIONS SONT SUSCEPTIBLES D ETRE APPORTEES A CE PLAN EN FONCTION DES NECESSES TECHNIQUES OU REGLEMENTAIRES DE LA REALISATION, ET LA REALISATION DES ETUDES STRUCTURE, FLUIDES ET THERMIQUE TANT EN CE QUI CONCERNE LES DIMENSIONS LIBRES, QUE L EQUIPEMENT, LES SURFACES, LES HAUTEURS SOUS PLAFOND AINSI QUE LES HAUTEURS DE SEUILS ET D ALLEGES INDIQUEES, LES RETOMBEEES, SOFFITES, FAUX-PLAFONDS, TRAPPES DE VISITE, AINSI QUE L EMLACEMENT DES DESCENTES D'Eaux PLUVIALES, DES EQUIPEMENTS SANITAIRES NE SONT PAS TOUS FIGURES OU LE SONT A TITRE INDICATIF. CE PLAN EST ETABLI A TITRE PROVISoire, SUR LA BASE DU DOSSIER DE PERMIS DE CONSTRUIRE. LE MOBILIER EST REPRESENTE A TITRE INDICATIF ET NE FAIT PAS PARTIE DES PRESTATIONS. SAUF INDICATIONS SPECIFIQUE LA HAUTEUR LIBRE SOUS PLAFOND OU FAUX-PLAFOND SERA AU MINIMUM DE 2.50M. LES SURFACES DES PLACARDS SONT INTEGREES A LA SURFACE DE LA PIECE CONCERNEE.

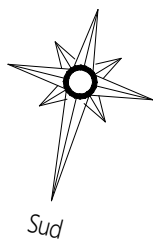

PF :Porte-fenetre BV : Baie vitrée
F :Fenetre F All FV : Fenetre allège fixe vitrée
Type de chassis: of :ouvrant à la française c. : coulissant f. : fixe

DES MODIFICATIONS SONT SUSCEPTIBLES D ETRE APPORTEES A CE PLAN EN FONCTION DES NECESSITES TECHNIQUES OU REGLEMENTAIRES DE LA REALISATION, ET LA REALISATION DES ETUDES STRUCTURE, FLUIDES ET THERMIQUE TANT EN CE QUI CONCERNE LES DIMENSIONS LIBRES, QUE L EQUIPEMENT, LES SURFACES, LES HAUTEURS SOUS PLAFOND AINSI QUE LES HAUTEURS DE SEUILS ET D ALLEGES INDIQUEES, LES RETOMBEEES, SOFFITES, FAUX-PLAFONDS, TRAPPES DE VISITE, AINSI QUE L EMLACEMENT DES DESCENTES D'Eaux PLUVIALES, DES EQUIPEMENTS SANITAIRES NE SONT PAS TOUS FIGURES OU LE SONT A TITRE INDICATIF. CE PLAN EST ETABLI A TITRE PROVISoire, SUR LA BASE DU DOSSIER DE PERMIS DE CONSTRUIRE. LE MOBILIER EST REPRESENTÉ A TITRE INDICATIF ET NE FAIT PAS PARTIE DES PRESTATIONS. SAUF INDICATIONS SPECIFIQUE LA HAUTEUR LIBRE SOUS PLAFOND OU FAUX-PLAFOND SERA AU MINIMUM DE 2.50M. LES SURFACES DES PLACARDS SONT INTEGREES A LA SURFACE DE LA PIECE CONCERNEE.

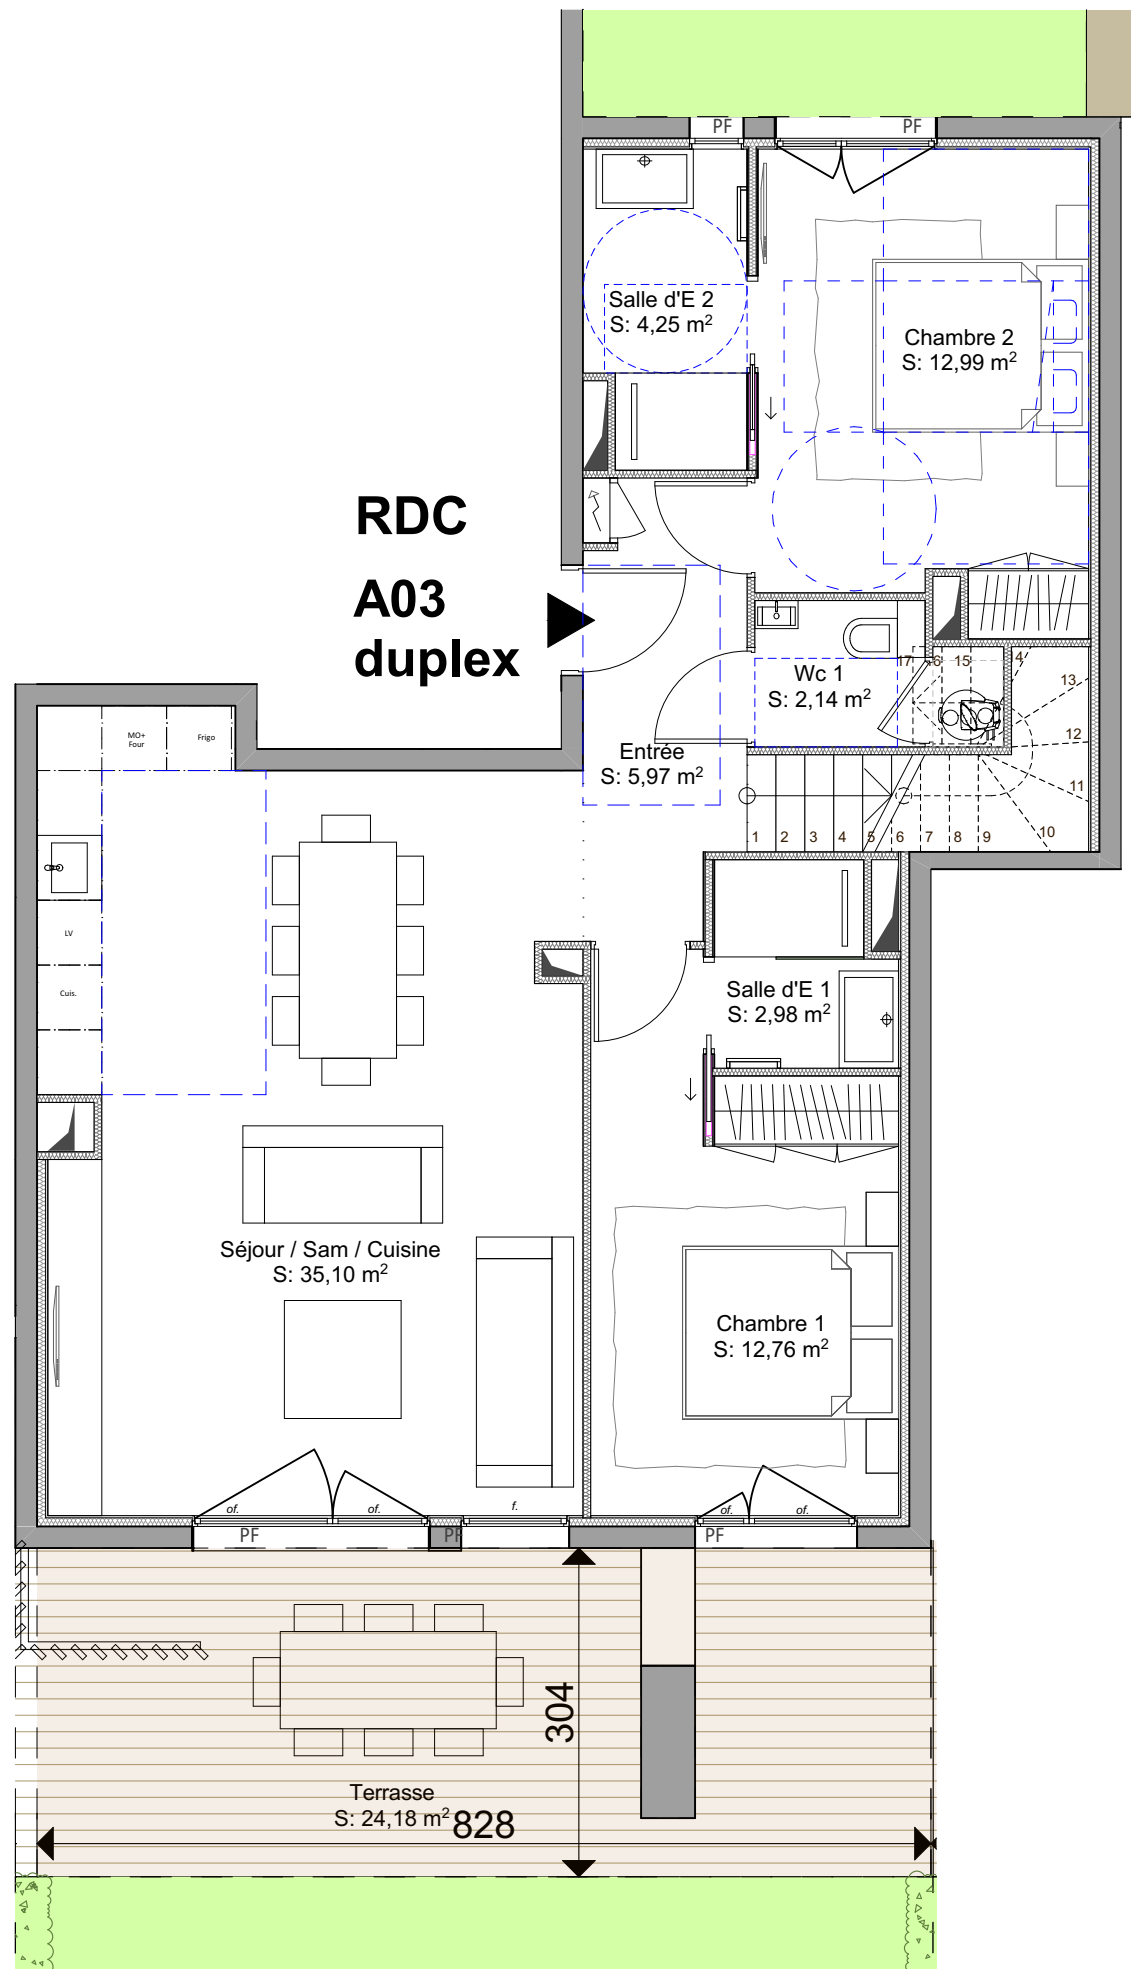


18, AVENUE GIRARD
83120 SAINTE-MAXIME
APPARTEMENT A03 - Niveau RDC
HALLA T4

LOT	SURFACE HABITABLE
Séjour / Sam / Cuisine	35,10 m²
Entrée	5,97 m²
Dgt	4,24 m²
Chambre M	15,99 m²
Chambre 1	12,76 m²
Chambre 2	12,99 m²
Salle d'E M	4,32 m²
Salle d'E 1	2,98 m²
Salle d'E 2	4,25 m²
Wc 1	2,14 m²
Total Surfaces Habitables	100,74 m²
Terrasse	24,18 m²
Jardin 1	98,80 m²
Jardin 2	63,26 m²
Total Surfaces Privatives	186,24 m²




PLAN DE RESERVATION Indice 0
EDITION DU 24/07/2023


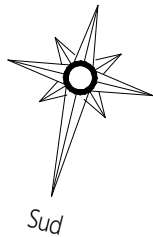


	Zone plafond rabaissé : Haut. mini 2.40m
PF :Porte-fenetre	BV : Baie vitrée
F :Fenetre	F All FV : Fenetre allège fixe vitrée
Type de chassis: of :ouvrant à la française c. : coulissant f. : fixe	

DES MODIFICATIONS SONT SUSCEPTIBLES D ETRE APPORTEES A CE PLAN EN FONCTION DES NECESSTES TECHNIQUES OU REGLEMENTAIRES DE LA REALISATION, ET LA REALISATION DES ETUDES STRUCTURE, FLUIDES ET THERMIQUE TANT EN CE QUI CONCERNE LES DIMENSIONS LIBRES, QUE L EQUIPEMENT, LES SURFACES, LES HAUTEURS SOUS PLAFOND AINSI QUE LES HAUTEURS DE SEUILS ET D ALLEGES INDIQUEES, LES RETOMBEEES, SOFFITES, FAUX-PLAFONDS, TRAPPES DE VISITE, AINSI QUE L EMLACEMENT DES DESCENTES D'Eaux PLUVIALES, DES EQUIPEMENTS SANITAIRES NE SONT PAS TOUS FIGURES OU LE SONT A TITRE INDICATIF. CE PLAN EST ETABLI A TITRE PROVISOIRE, SUR LA BASE DU DOSSIER DE PERMIS DE CONSTRUIRE. LE MOBILIER EST REPRESENTÉ A TITRE INDICATIF ET NE FAIT PAS PARTIE DES PRESTATIONS. SAUF INDICATIONS SPECIFIQUE LA HAUTEUR LIBRE SOUS PLAFOND OU FAUX-PLAFOND SERA AU MINIMUM DE 2.50M. LES SURFACES DES PLACARDS SONT INTEGREES A LA SURFACE DE LA PIECE CONCERNEE.

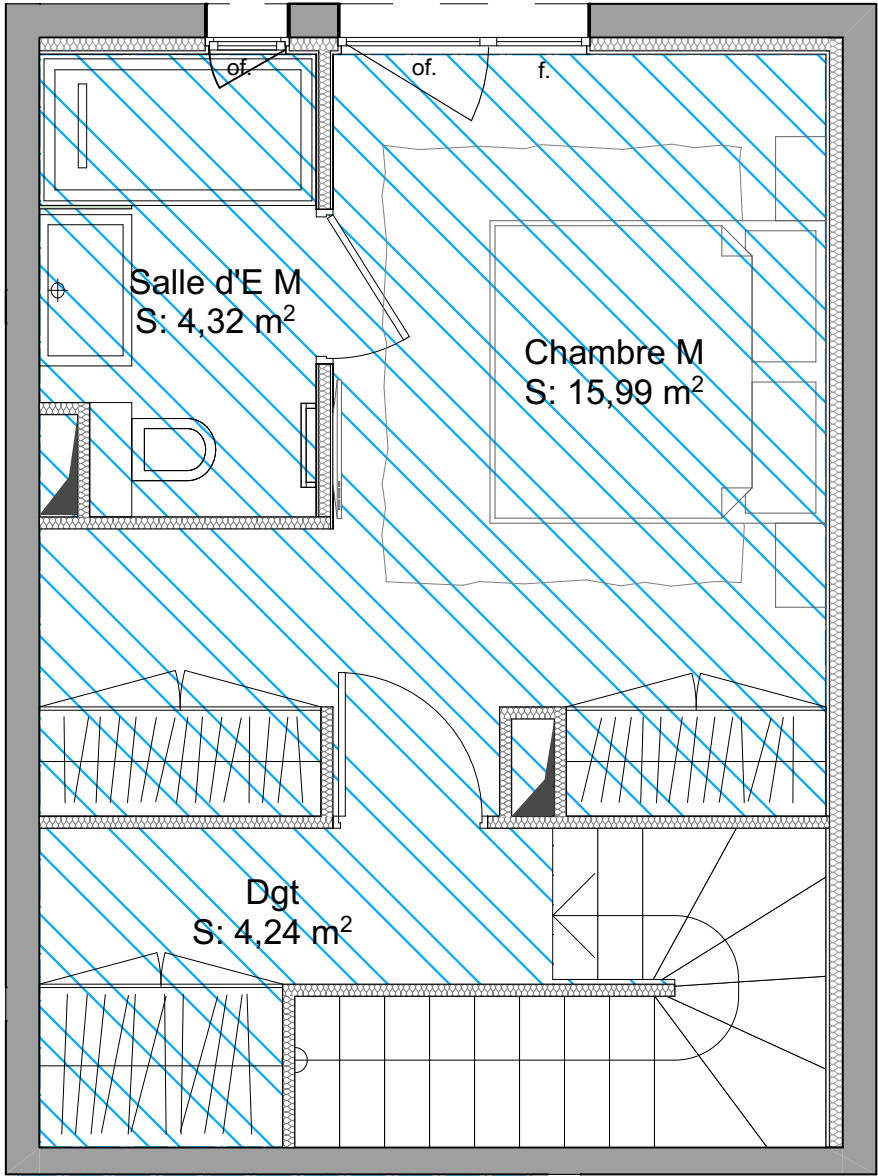

R+1 - Duplex

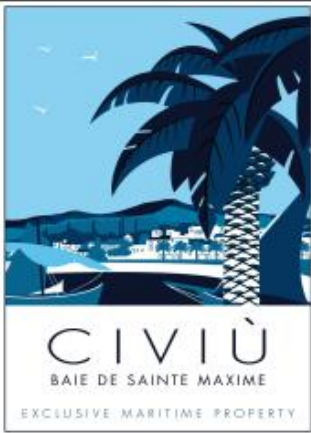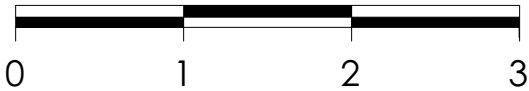

18, AVENUE GIRARD
83120 SAINTE-MAXIME

APPARTEMENT A03 - Niveau R+1
HA I I A T4
102 00 01200000

LOT	SURFACE HABITABLE
Séjour / Sam / Cuisine	35,10 m²
Entrée	5,97 m²
Dgt	4,24 m²
Chambre M	15,99 m²
Chambre 1	12,76 m²
Chambre 2	12,99 m²
Salle d'E M	4,32 m²
Salle d'E 1	2,98 m²
Salle d'E 2	4,25 m²
Wc 1	2,14 m²
Total Surface Habitable	100,74 m²
Terrasse	24,18 m²
Jardin 1	98,80 m²
Jardin 2	63,26 m²
Total Surface Privative	186,24 m²



PLAN DE RESERVATION
EDITION DU
Indice 0
24/07/2023