

Le hameau des  
OLIVIER S



Mas 1



Le hameau des  
O L I V I E R S



Surface terrain 1404 m<sup>2</sup>

---

Surface habitable 243,66 m<sup>2</sup>


---

Surface terrasse 80 m<sup>2</sup>

---



PLAN MASSE DU HAMEAU

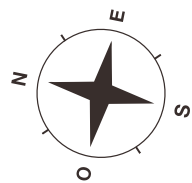

Mas 2

Mas 1

Mas 3

ÉCHELLE 1/200

Le hameau des  
OLIVIERS


Mas 1, 2 & 3  
Chemin des Oliviers  
13810 EYGALIÈRES

Plan masse  
du hameau


BOSC ARCHITECTES  
SAINT REMY DE PROVENCE




PLAN MASSE MAS 1

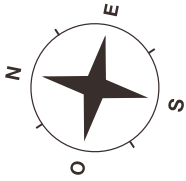

PLANS DE FAÇADES

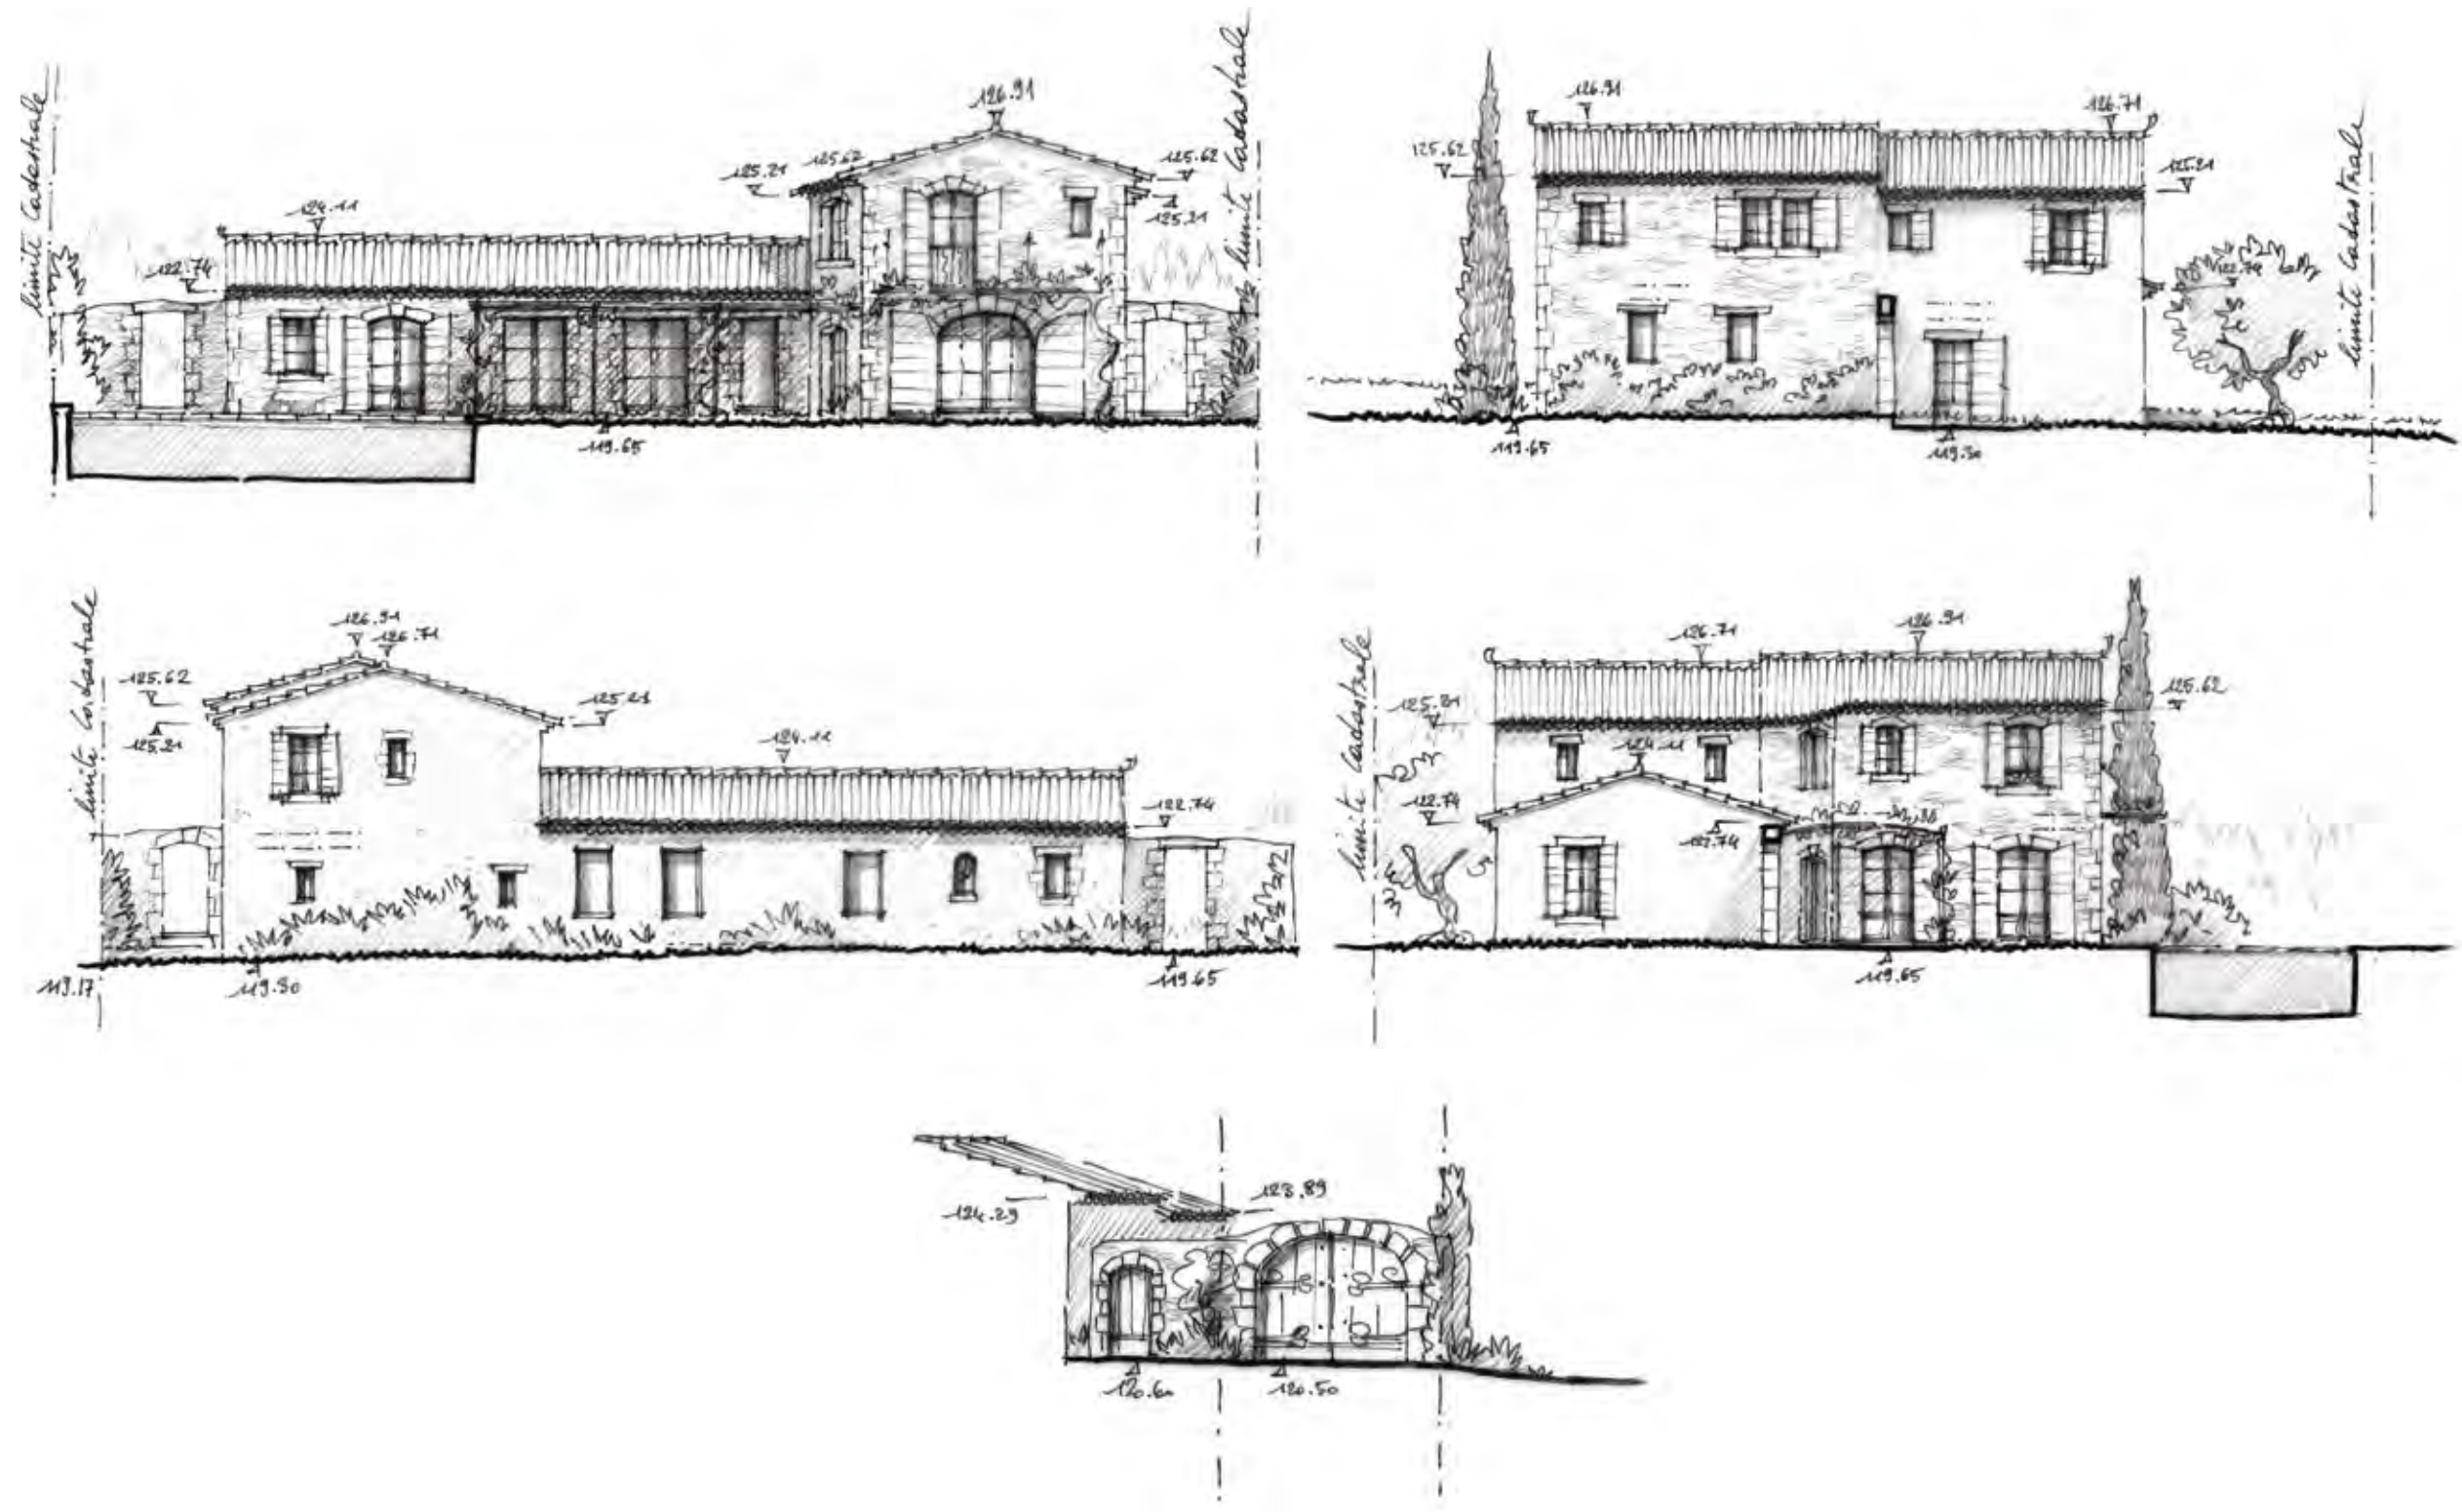

PLAN RDC

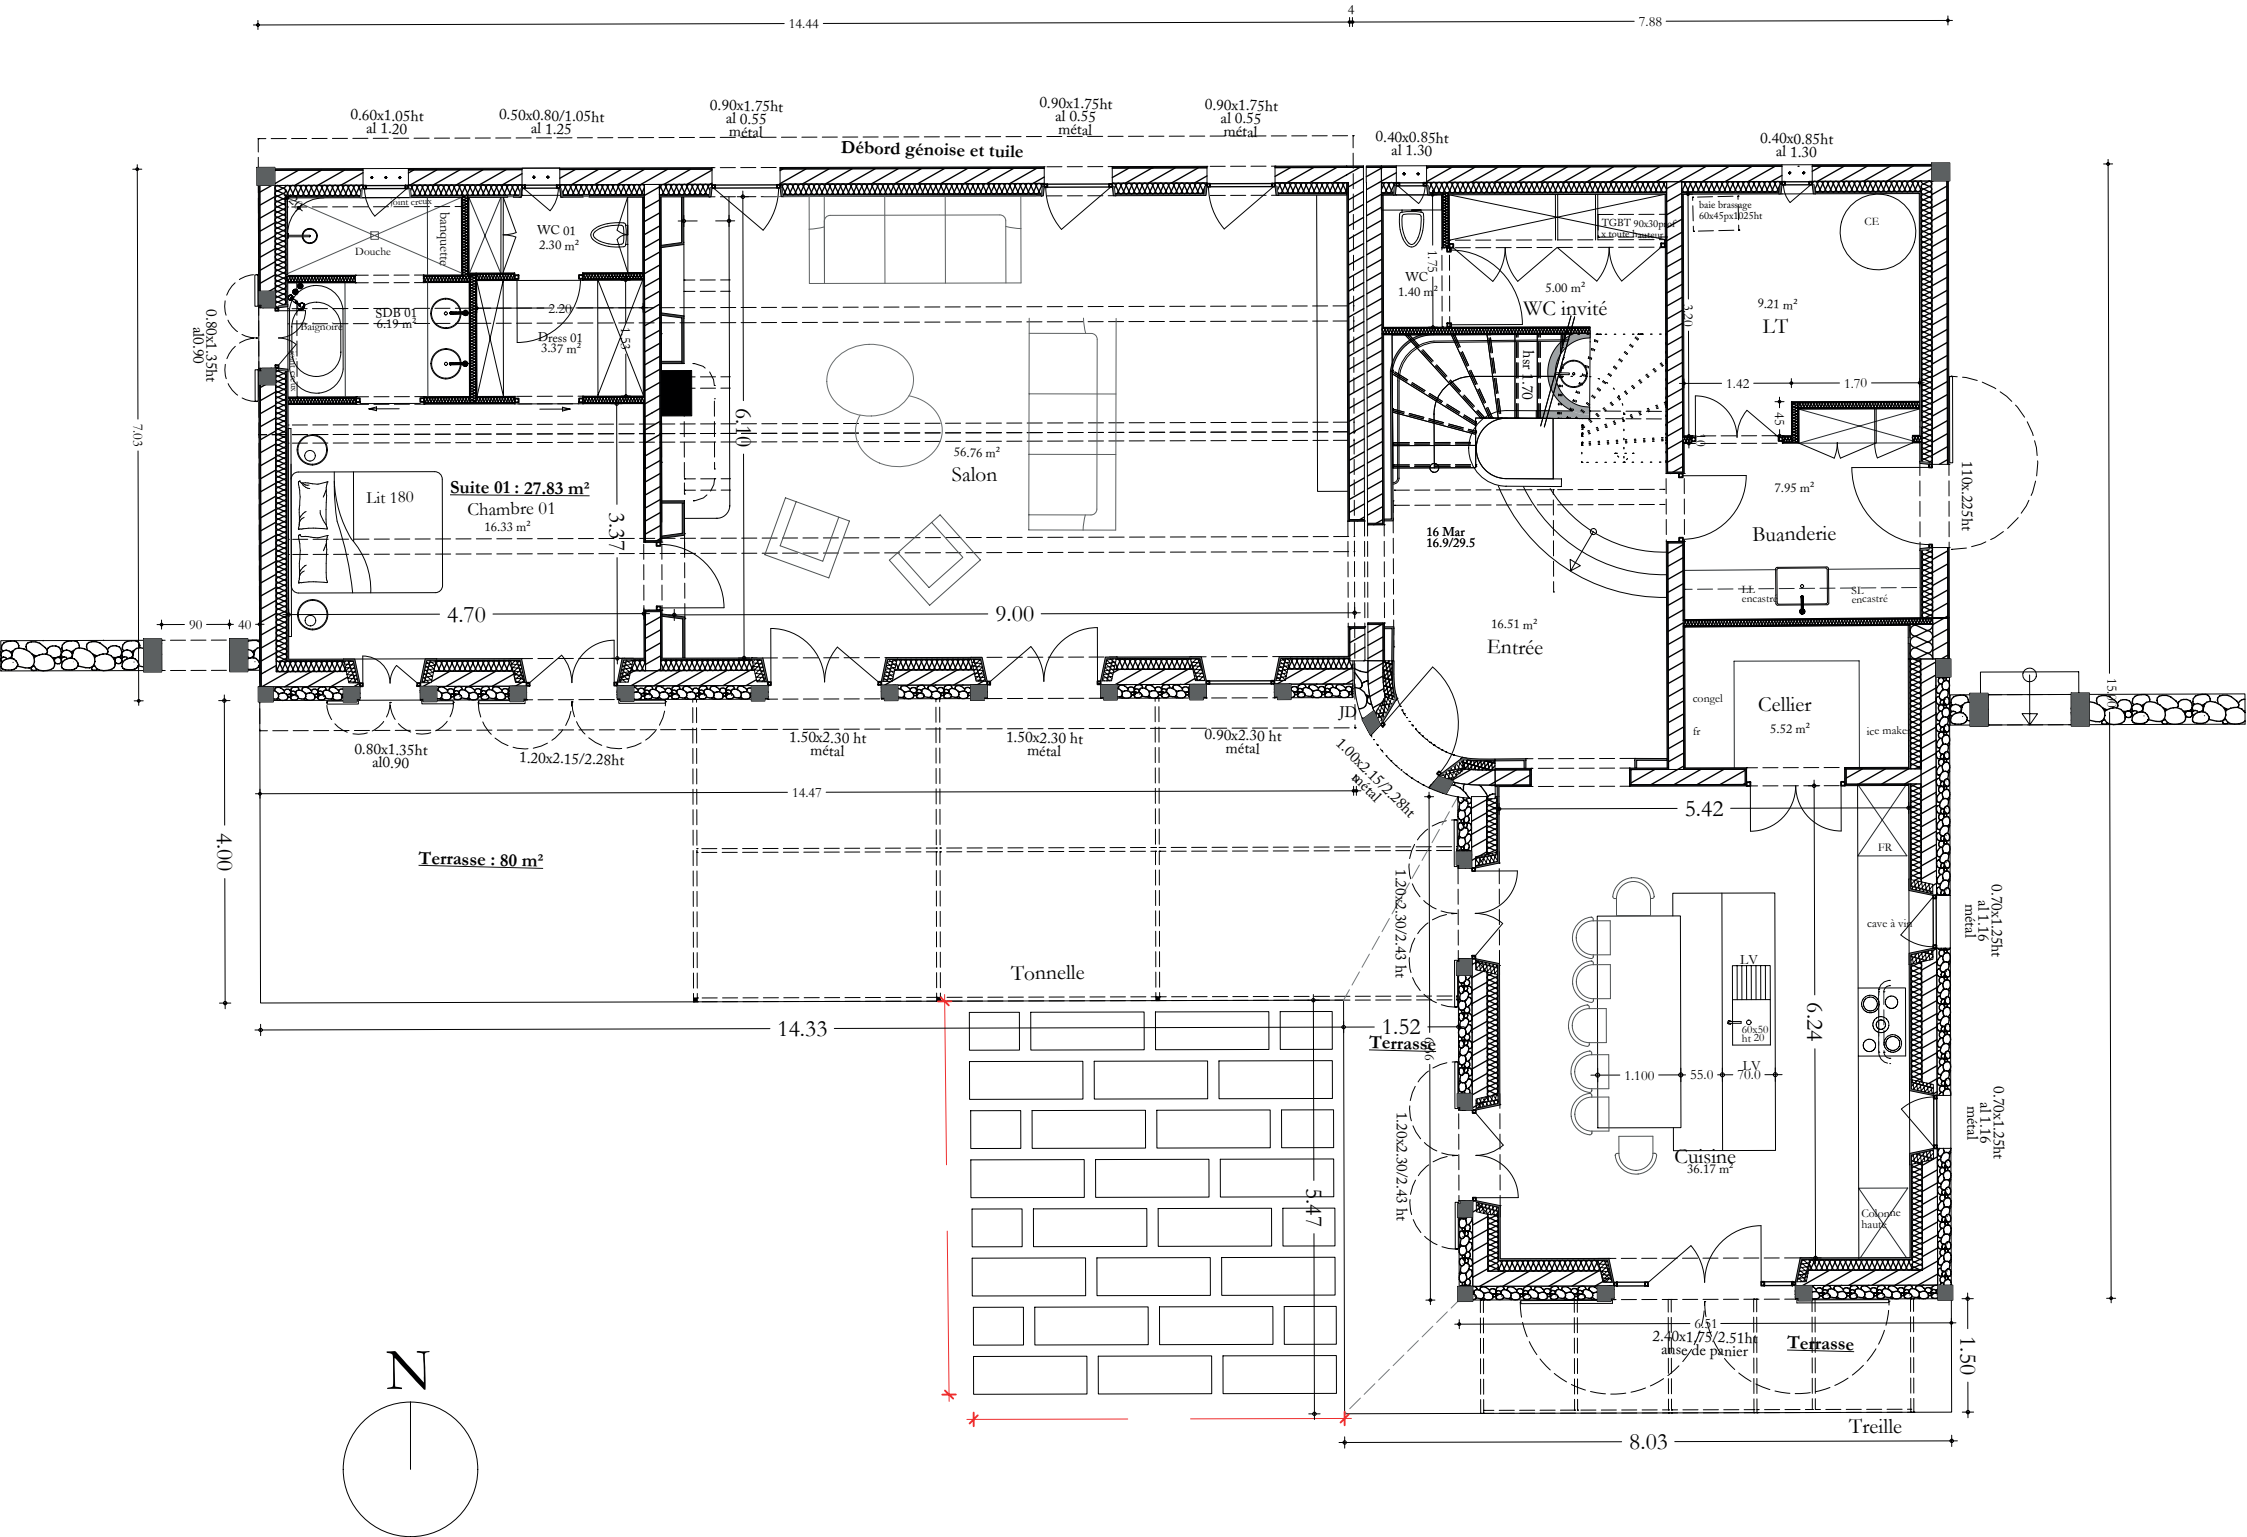

Le hameau des  
OLIVIERS




Mas 1  
Chemin des Oliviers  
13810 EYGALIÈRES

| RDC                | Surface habitable           |
|--------------------|-----------------------------|
| Zone Chambre 01    | 27,83 m <sup>2</sup>        |
| Salon/Sam          | 57,17 m <sup>2</sup>        |
| Entrée             | 16,46 m <sup>2</sup>        |
| WC invité/bootroom | 6,90 m <sup>2</sup>         |
| LT                 | 9,21 m <sup>2</sup>         |
| Buanderie          | 7,95 m <sup>2</sup>         |
| Cellier            | 5,52 m <sup>2</sup>         |
| Cuisine            | 36,17 m <sup>2</sup>        |
| <b>TOTAL</b>       | <b>166,71 m<sup>2</sup></b> |

**BOSC ARCHITECTES**  
SAINT REMY DE PROVENCE



PLAN ÉTAGE 1

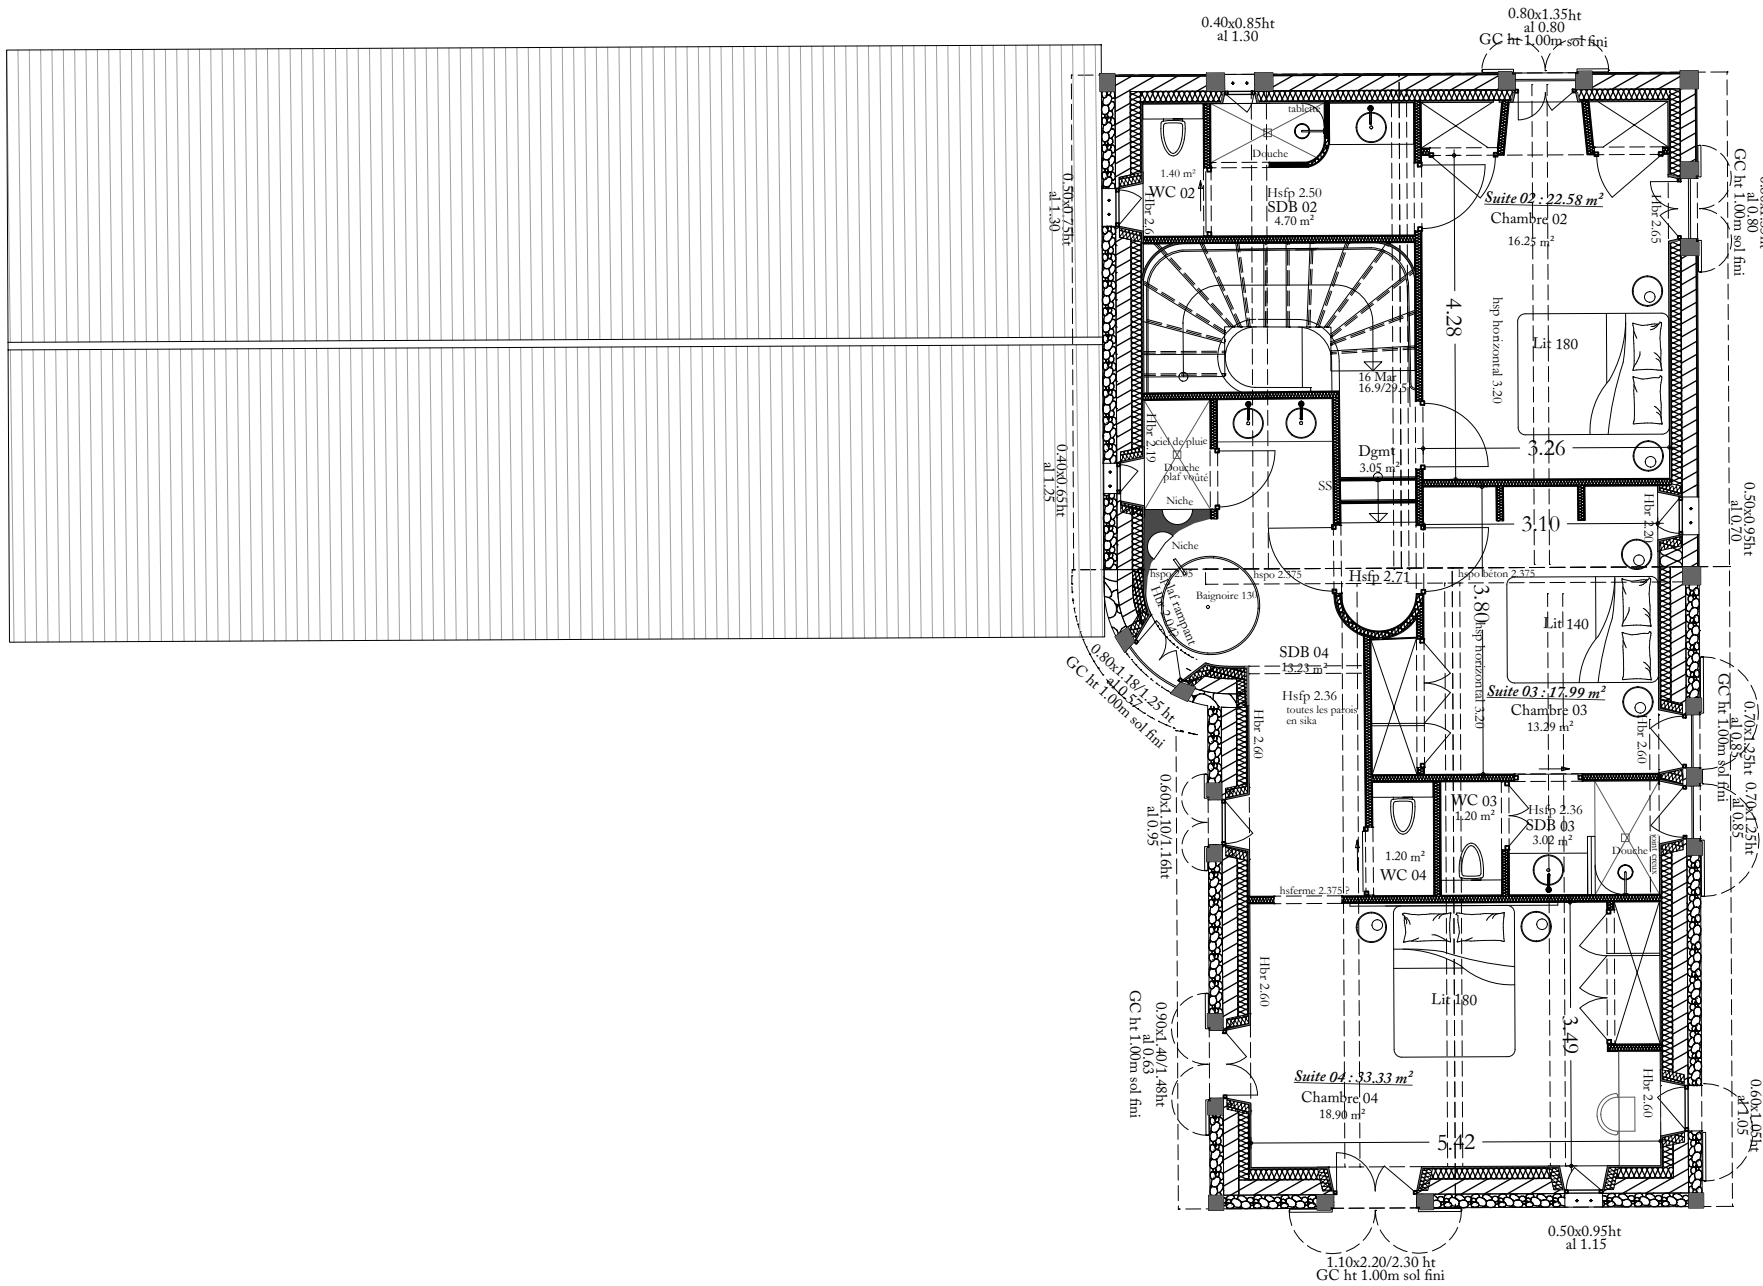

Le hameau des  
OLIVIERS



Mas 1  
Chemin des Oliviers  
13810 EYGALIÈRES

| Étage 1         | Surface habitable |
|-----------------|-------------------|
| Zone Chambre 02 | 22,58 m²          |
| Zone Chambre 03 | 17,99 m²          |
| Zone Chambre 04 | 33,33 m²          |
| DGT             | 3,05 m²           |
| TOTAL           | 76,95 m²          |

BOSC ARCHITECTES  
SAINT REMY DE PROVENCE

*A* ATHENA ADVISERS